



OKENNÍ OTVORY V OBVODODVÝCH PANELECH

SCHEMATICKÝ PŮDORYS

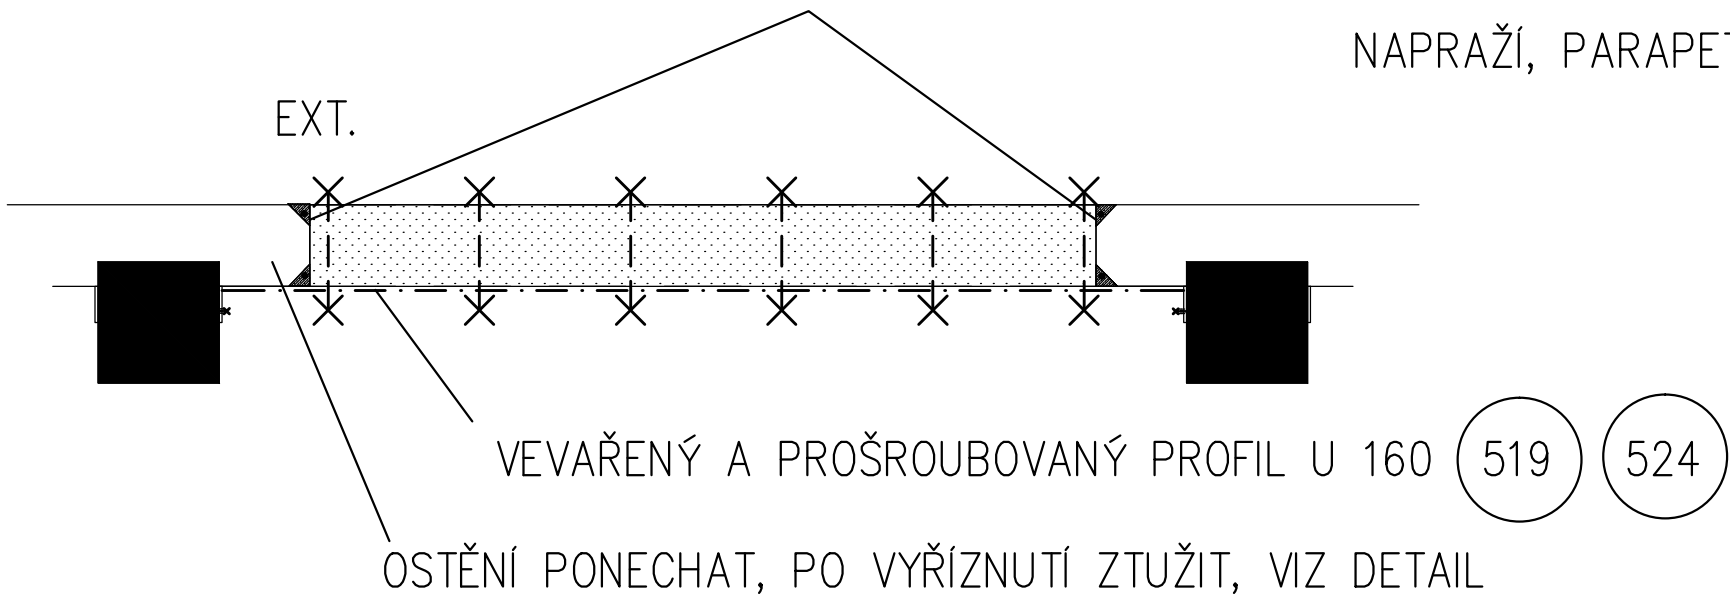

SCHEMATICKÝ POHLED ZE VNITŘ

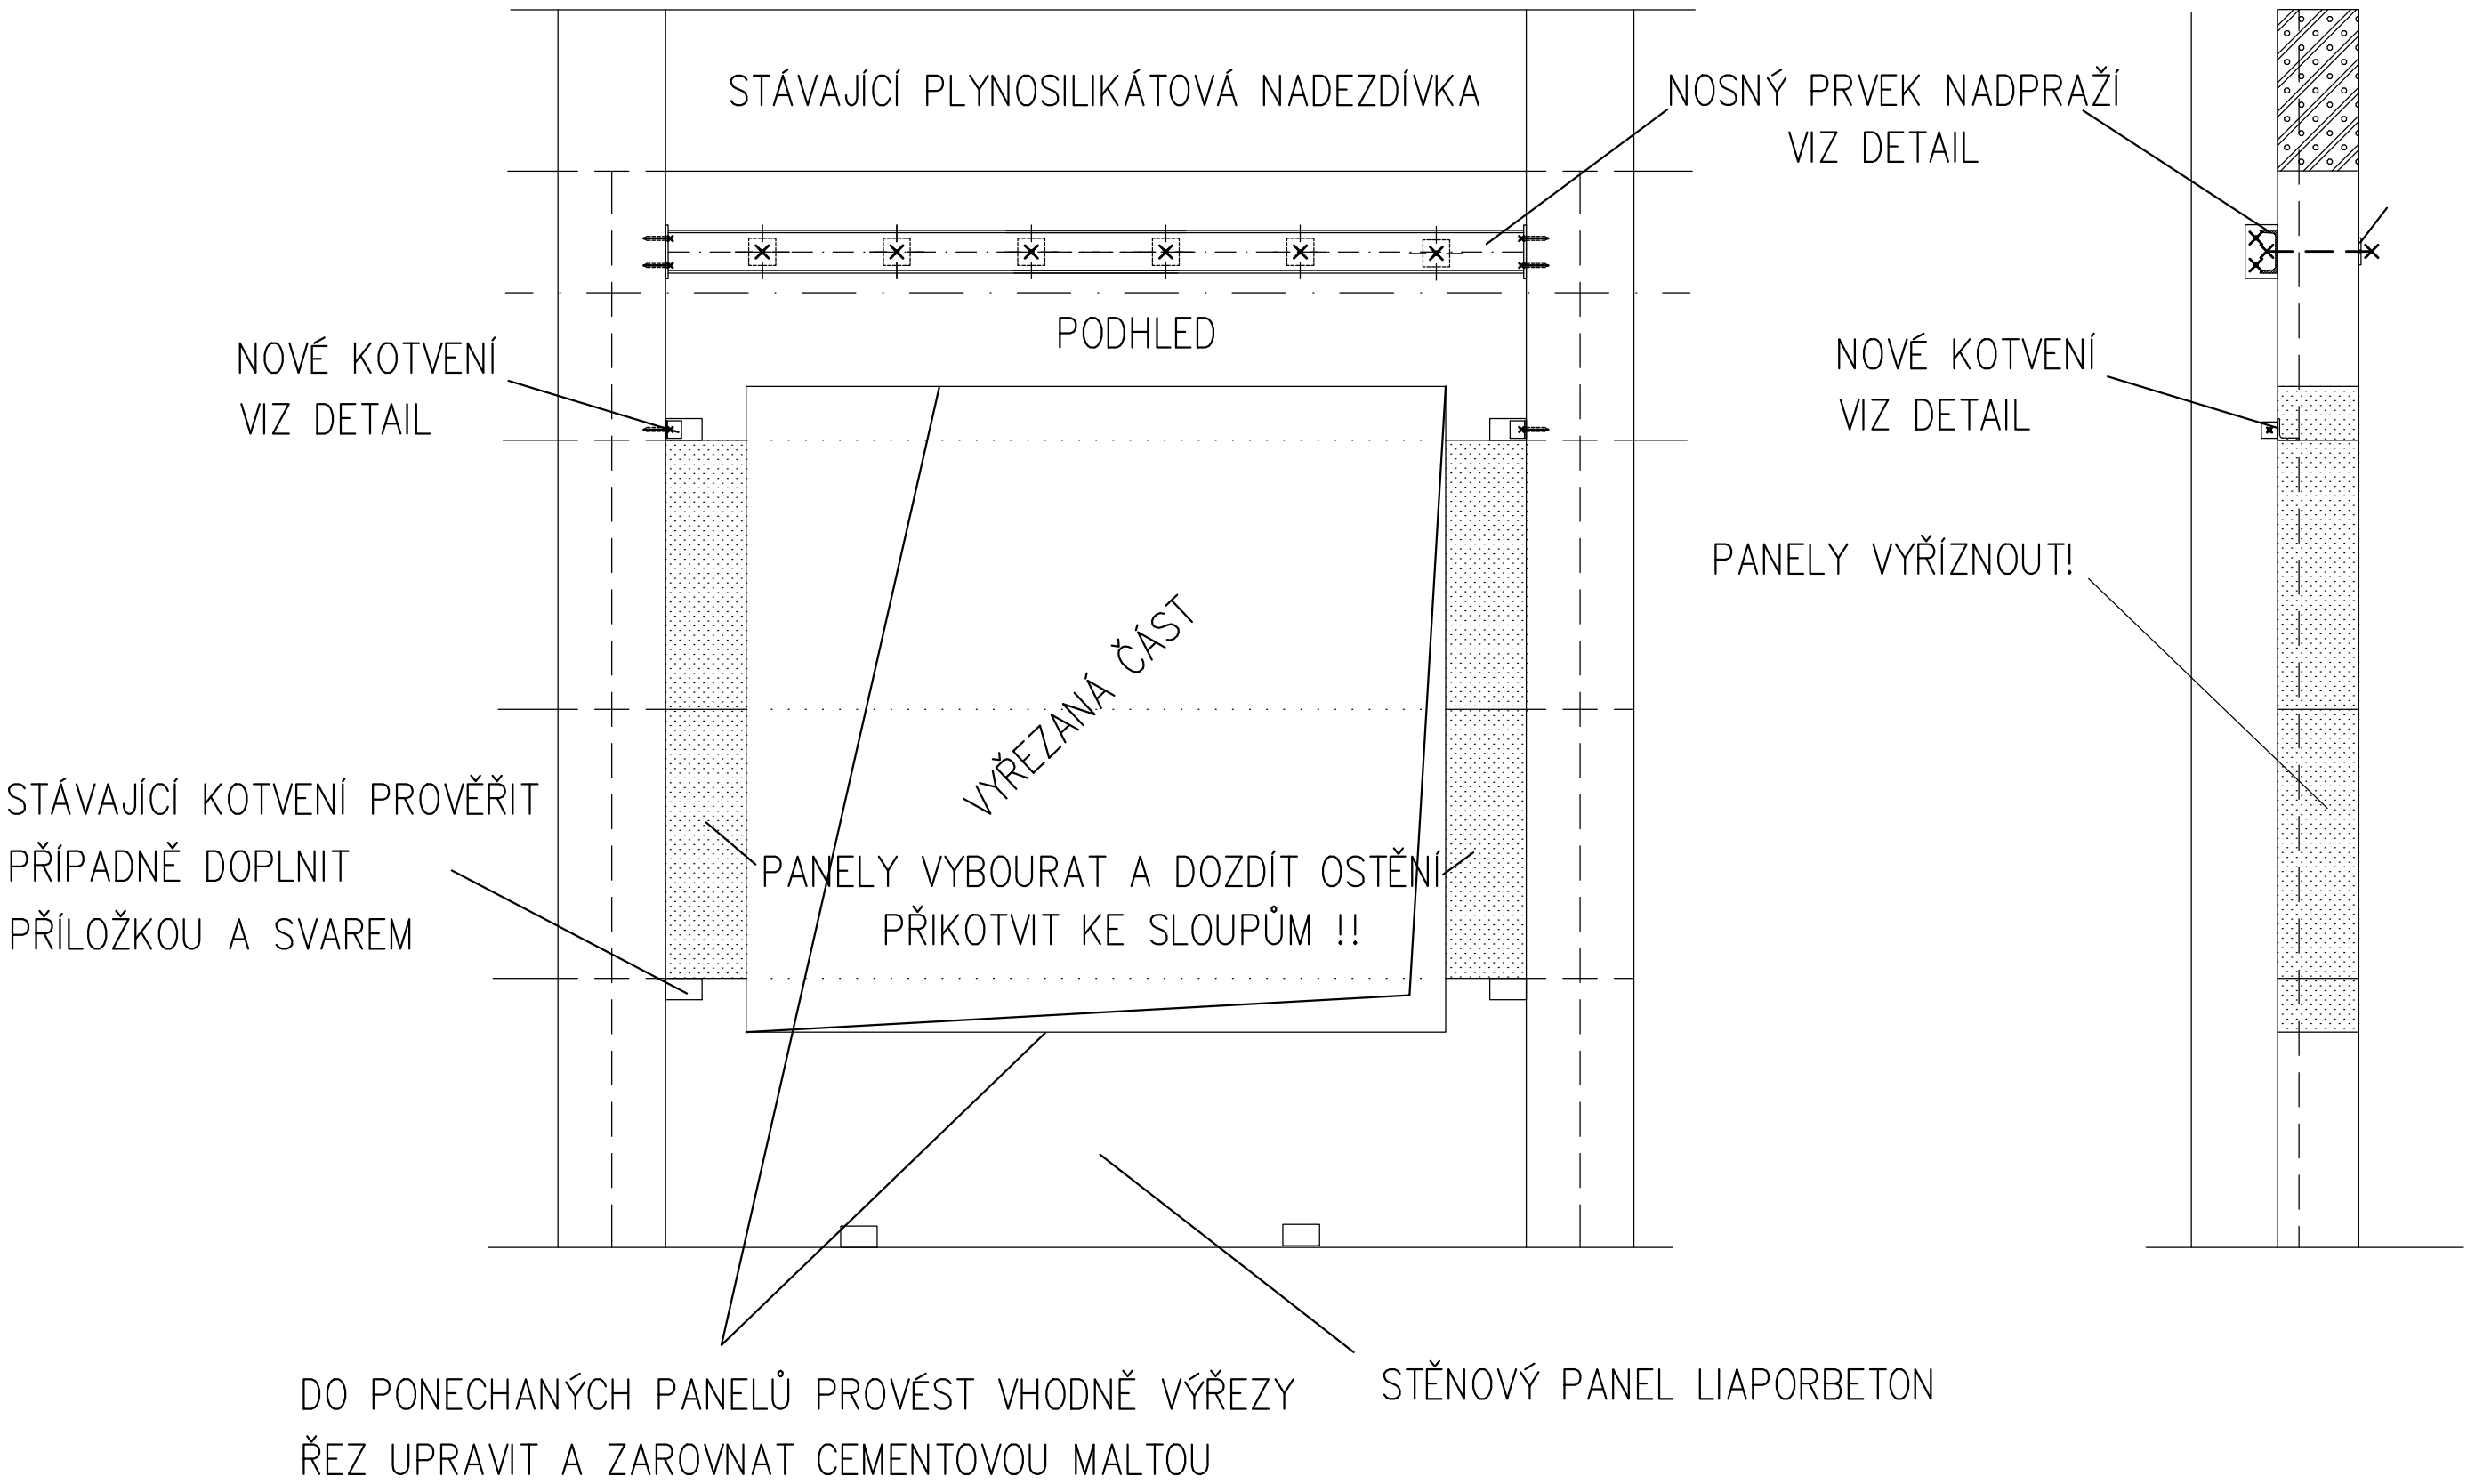

NOVÉ OKENNÍ OTVORY SE BUDOU PROVÁDĚT VYŘÍZNUTÍM DO STÁVAJÍCÍCH OBVODOVÝCH PANELŮ S NÁSLEDNÝMI ÚPRAVAMI.

1) NUTNO PROVĚŘIT A PŘÍPADNĚ DOPLNIT STÁVAJÍCÍ KOTVENÍ PARAPETNÍCH PANELŮ KE SLOUPŮM (KE KOTEVNÍ DESCE ŽB SLOUPU).

2) DOPLNIT KOTVENÍ STÁVAJÍCÍCH HORNÍCH STĚNOVÝCH PANELŮ – VIZ DETAIL A.

3) VYBOURAT DVA PROSTŘEDNÍ STĚNOVÉ PANELE (U MODULU 4,8 LZE PONECHAT KRAJNÍ ČÁST OSTĚNÍ A TO NÁSLEDNĚ ZTUŽIT DLE DETAILU B).

4) NOVĚ VYZDÍT ÚZKÁ OSTĚNÍ Z PLYNOSILIKÁTU NEBO KERAMICKÝCH BLOKŮ.

KOTVIT KE SLOUPŮM POMOCÍ PŘÍSTŘELENÝCH NEBO M8 PŘÍŠROUBOVANÝCH TYPOVÝCH PÁSKŮ PO CCA 500 MM A ZAZDÍT DO KAŽDÉ DRUHÉ LOŽNÉ SPÁRY ZDIVA.



5) NA MÍRU DOŘÍZNOUT NADPRAŽÍ V HORNÍM STĚNOVÉM PANELU, S ČÁSTEČNÝM RUČNÍM DOBOURÁNÍM ROHŮ; ODŘÍZNUTÍ A DOBOURÁNÍ ČÁSTI PARAPETNÍHO PANELU PRO VLASTNÍ OKENNÍ RÁMY.

6) NOVÉ ZTUŽENÍ NADPRAŽÍ OTVORŮ FORMOU POSÍLENÍ HORNÍHO STĚNOVÉHO PANELU OCELOVÝM PROFILEM DLE DETAILU C.

± 0.000 = 408.46

D1.01 PORODNICKÉ ODDĚLENÍ
D1.01.2 STAVEBNĚ KONSTRUKČNÍ ŘEŠENÍ

TENTO VÝKRES A JEHO DETAILY JSOU MAJETKEM ZHOTOVITELE A NESMÍ BÝT POUŽIT CELÝ ANI Z ČÁSTI BEZ JEHO PÍSEMNÉHO SOUHLASU (DLE ZÁKONA Č. 121/2000 Sb.).

| | | | | | |
|---|--|-------------|---|--|-------------------|
| ZPRACOVATEL DÍLČÍ ČÁSTI:ATELIER PENTA v.o.s., Mrštíkova 12, 586 01 Jihlava | | |  Mrštíkova 12, 586 01, Jihlava tel.: +420 567 312 451-4, fax: +420 567 3124 55 | | |
| VEDOUČÍ PROJEKTANT | VYPRACOVAL | KONTROLOVAL | | | |
| ING.ARCH. J. HOMOLKA, CSc. | ING. VÁCLAV JIRKA | | | | |
| GENERÁLNÍ PROJEKTANT:ATELIER PENTA v.o.s., Mrštíkova 12, 586 01 Jihlava | | |  Mrštíkova 12, 586 01, Jihlava tel.: +420 567 312 451-4, fax: +420 567 3124 55 | | |
| VEDOUČÍ PROJEKTANT | HLAVNÍ INŽENÝR PROJEKTU | | | | |
| ING.ARCH. JAROMÍR HOMOLKA, CSc. | ING. ALEŠ PRUDKÝ | | | | |
| INVESTOR: Karlovarský kraj, Závodní 88, 360 06 Karlovy Vary | | | | | |
| NÁZEV AKCE: | | | FORMÁT | | 6x A4 |
| KARLOVARSKÁ KRAJSKÁ NEMOCNICE a.s. STAVEBNÍ ÚPRAVY PORODNICKÉHO ODDĚLENÍ | | | DATUM | | 1 / 2017 |
| | | | STUPEŇ | | DPS |
| | | | ZAK. ČÍSLO | | A 32-16-P |
| | | | MĚŘÍTKO | | Č. VÝKRESU |
| VÝKRES | OKENNÍ OTVORY V OBVODOVÝCH PANELECH | | 1 : 25 | | D1.01.2-10 |