1.NP

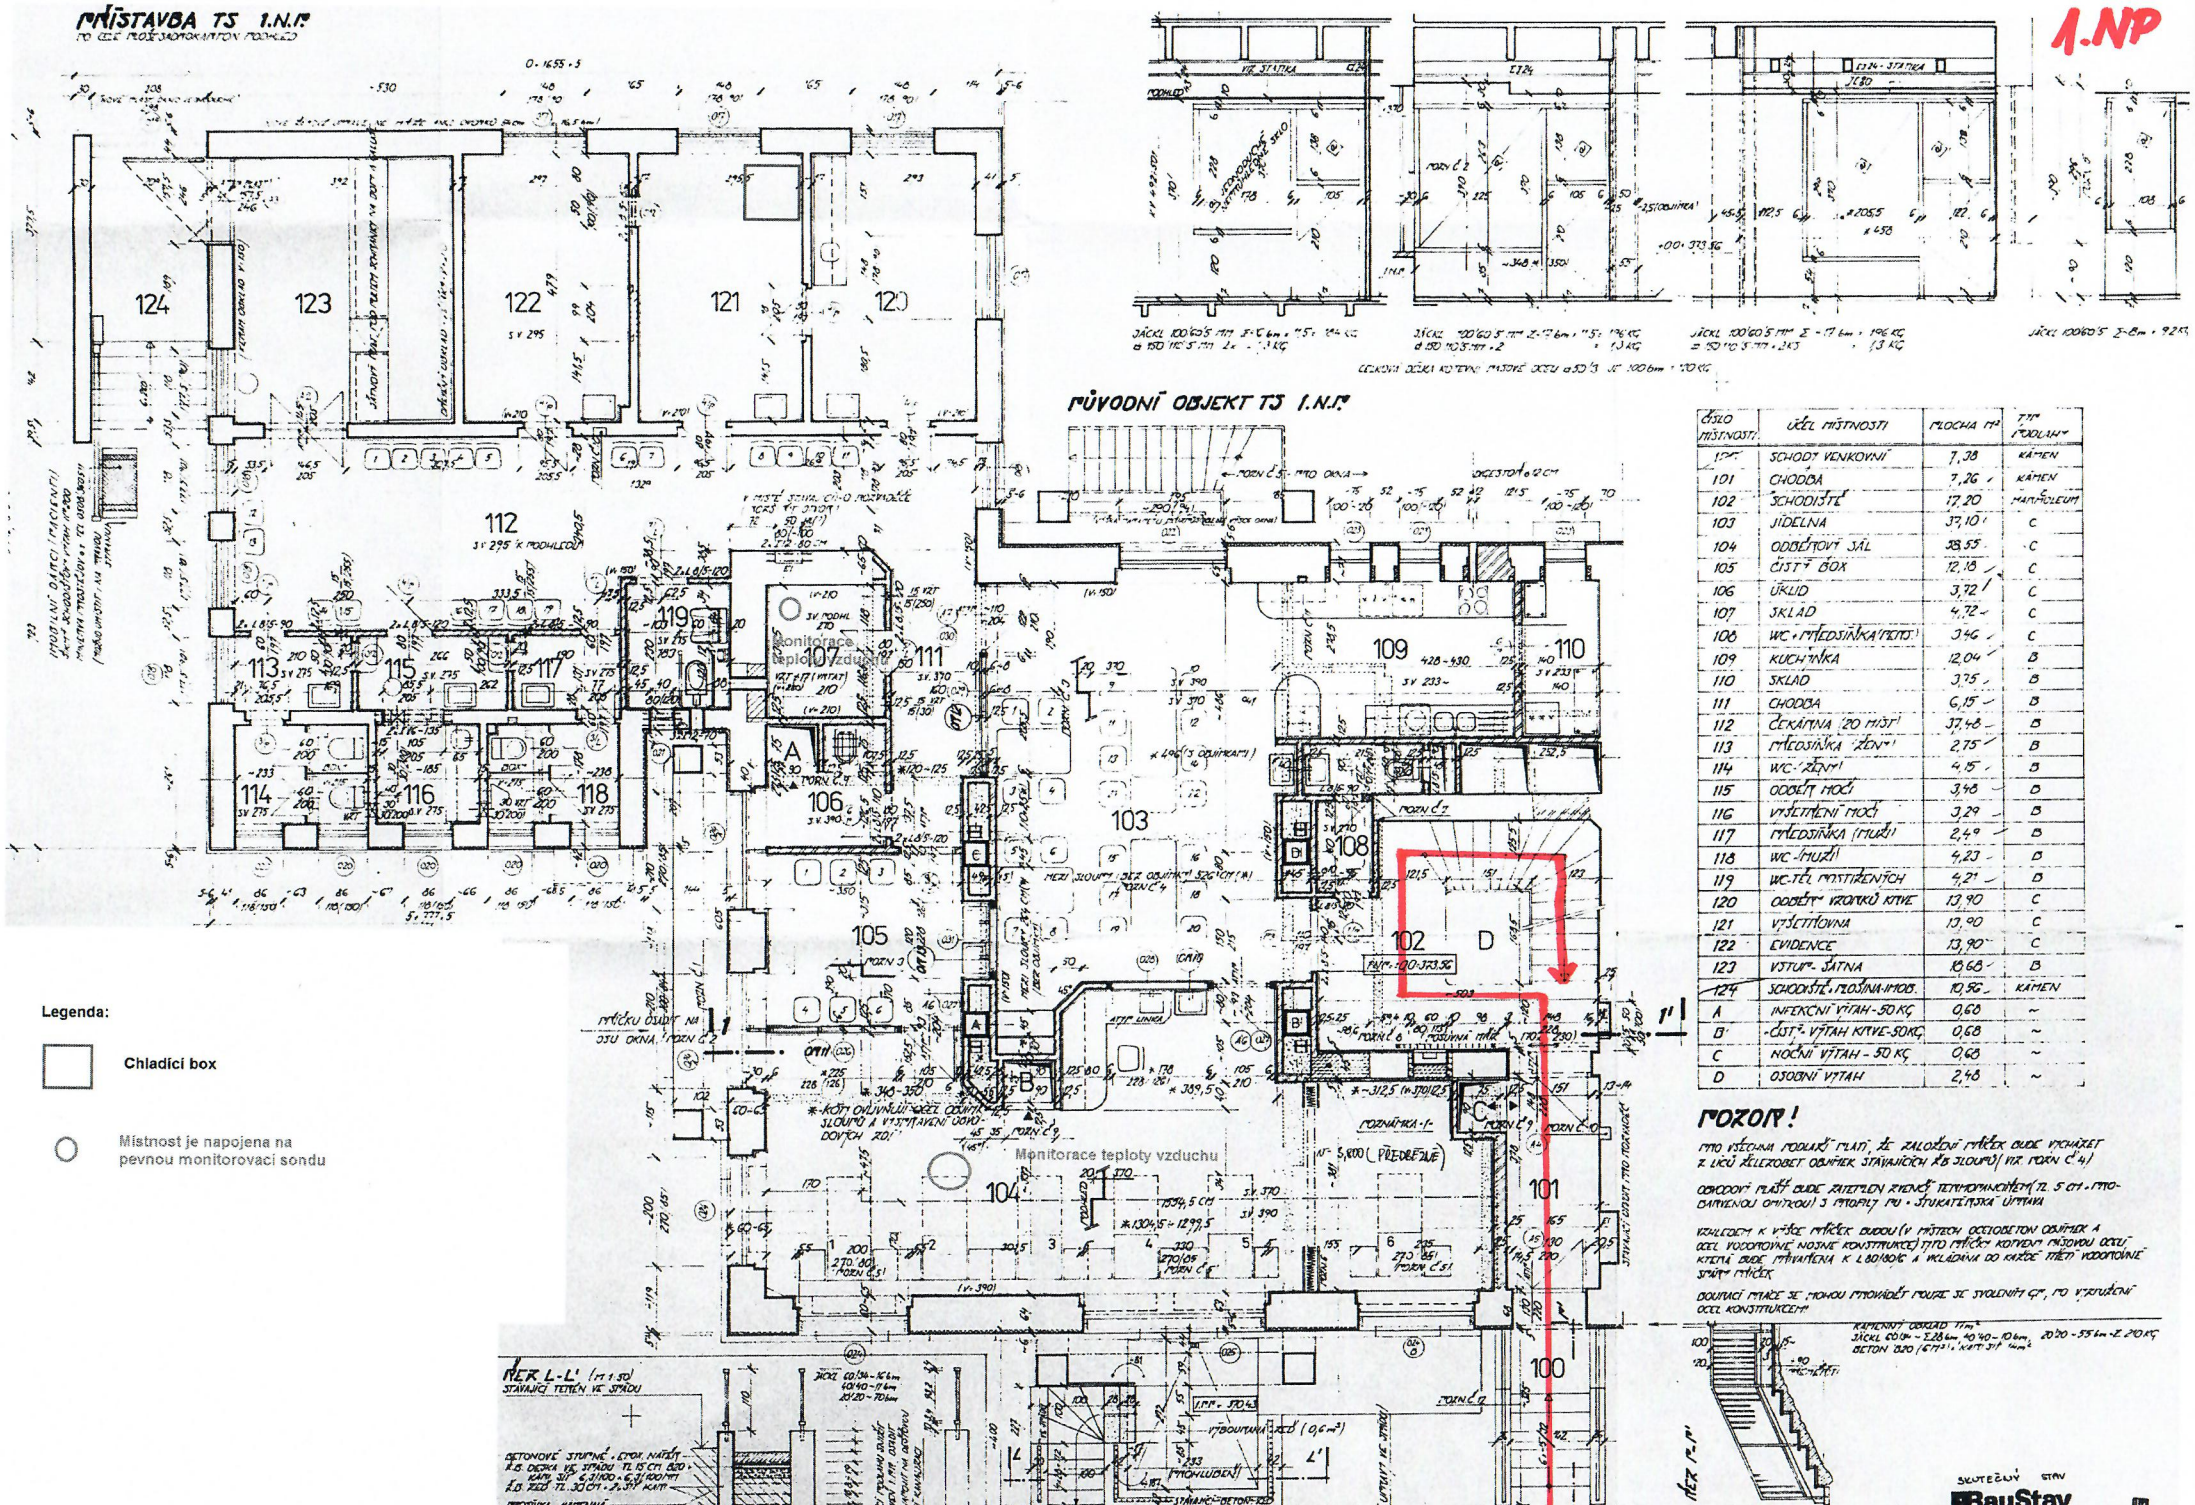

ČÍSLO MÍSTNOSTI	ÚČEL MÍSTNOSTI	PLOCHA m²	TYP PODLAHY
124	SCHODY VENKOVNÍ	7,38	KÁMEN
101	CHODBA	7,26	KÁMEN
102	SCHODIŠTĚ	17,20	MARMOLEUM
103	JÍDELNA	37,10	C
104	ODDĚLÍVOVÝ SÁL	38,55	C
105	ČISTÝ BOX	12,18	C
106	ÚKLID	3,72	C
107	SKLAD	4,72	C
108	WC + PŘEDSÍŇKA (PERSO)	3,46	C
109	KUCHYŇKA	12,04	B
110	SKLAD	3,75	B
111	CHODBA	6,15	B
112	ČEKÁRNA (20 MÍST)	37,48	B
113	PŘEDSÍŇKA (ŽENY)	2,75	B
114	WC - ŽENY	4,15	B
115	ODDĚLÍVÁNÍ MOČI	3,48	B
116	VYŠETŘENÍ MOČI	3,29	B
117	PŘEDSÍŇKA (MUŽI)	2,49	B
118	WC - (MUŽI)	4,23	B
119	WC-TĚL POSTIŽENÝCH	4,21	B
120	ODDĚLÍVÁNÍ VZORKŮ KRVE	13,90	C
121	VYŠETŘOVNA	13,90	C
122	EVIDENCE	13,90	C
123	VSTUP - ŠATNA	18,68	B
124	SCHODIŠTĚ + PLOŠINA - VNITŘ.	10,98	KÁMEN
A	INFEKČNÍ VÝTAH - 50 KČ	0,68	~
B	ČISTÝ VÝTAH KRVE - 50 KČ	0,68	~
C	NOČNÍ VÝTAH - 50 KČ	0,68	~
D	OSOBNÍ VÝTAH	2,48	~

POZOR!

TYTO VÝŠKOVÉ PODMÍNKY PLATÍ, ŽE ZALOŽENÍ PRŮVLAK BUDE VYCHÁZET Z LÍCŮ ŽELEZOBET. OBVODOVÝCH STÁVAJÍCÍCH Ř.B. SLOUPŮ (VIZ. POZ. Č. 4)

OBVODOVÝ PLÁŠŤ BUDE ZATEPLEN ZVENKU TEPLOVODIVOSTÍ (TL. 5 CM + TYTO DATYNOVOU OMÍTKOU) S PROFILY PU + STUKATÉRSKÁ ÚPRAVA

VZHLEDEM K VÝŠCE PRŮVLAK BUDOU (V MÍSTECH OCELOBETON OBVODOVÝCH A OCEL VODOROVNÉ NOSNÉ KONSTRUKCE) TYTO PRŮVLAK KOTVENY MÍSOVOU OCELÍ KTERÁ BUDE PRIVARENA K L 80/80/6 A VKLÁDÁNA DO KAŽDÉ TŘETÍ VODOROVNÉ SPÁŘY PRŮVLAK

DOUTACÍ PRÁCE SE MOHOU PROVÁDĚT POUZE SE SVOLENÍM ČP, PO VYZTUŽENÍ OCEL KONSTRUKCEM