

SO 101 - Komunikace km 5,03 - 5,94
VZOROVÉ PŘÍČNÉ ŘEZY
M 1:50

TŘÍDA DOPRAVNÍHO ZATÍŽENÍ IV
NÁVRHOVÁ ÚROVEŇ PORUŠENÍ VOZOVKY D1
DLE TP 170: D1-N-1-IV-PIII

NOVÁ KONSTRUKCE VOZOVKY DLE TP170: D1-N-1-IV-PIII

| | | | | |
|--------------------------------------|---------------------------|----------|-----------------|-----------|
| ASFALTOVÝ BETON PRO OBRUSNÉ VRSTVY | ACO 11 | 50/70 | ČSN EN 13 108-1 | 40mm |
| POSTŘÍK SPOJOVACÍ EMULZÍ | PSE | C 50 B 5 | ČSN 73 6129 | 0,30kg/m2 |
| ASFALTOVÝ BETON PRO PODKLADNÍ VRSTVY | ACP 16+ | 50/70 | ČSN EN 13 108-1 | 80mm |
| POSTŘÍK INFILTRAČNÍ ASFALTOVÝ | PI, A | C 50 B 5 | ČSN 73 6129 | 0,80kg/m2 |
| MECHANICKÝ ZPEVNĚNÉ KAMENIVO | MZK | | ČSN EN 13 285 | 150mm |
| ŠTĚRKODRTĚ | ŠD _A , fr.0/32 | | ČSN EN 13 285 | 200mm |


KONSTRUKCE VOZOVKY CELKEM min. 470mm

REKONSTRUKCE VOZOVKY


| | | | | |
|--------------------------------------|---------|----------|-----------------|-----------|
| ASFALTOVÝ BETON PRO OBRUSNÉ VRSTVY | ACO 11 | 50/70 | ČSN EN 13 108-1 | 40mm |
| POSTŘÍK SPOJOVACÍ EMULZÍ | PSE | C 50 B 5 | ČSN 73 6129 | 0,30kg/m2 |
| ASFALTOVÝ BETON PRO PODKLADNÍ VRSTVY | ACP 16+ | 50/70 | ČSN EN 13 108-1 | 80mm |
| POSTŘÍK SPOJOVACÍ EMULZÍ | PSE | C 50 B 5 | ČSN 73 6129 | 0,30kg/m2 |

REKONSTRUKCE VOZOVKY CELKEM 120mm

S7,5/50 - VOZOVKA V MÍSTĚ OPĚRNÉ ZDI

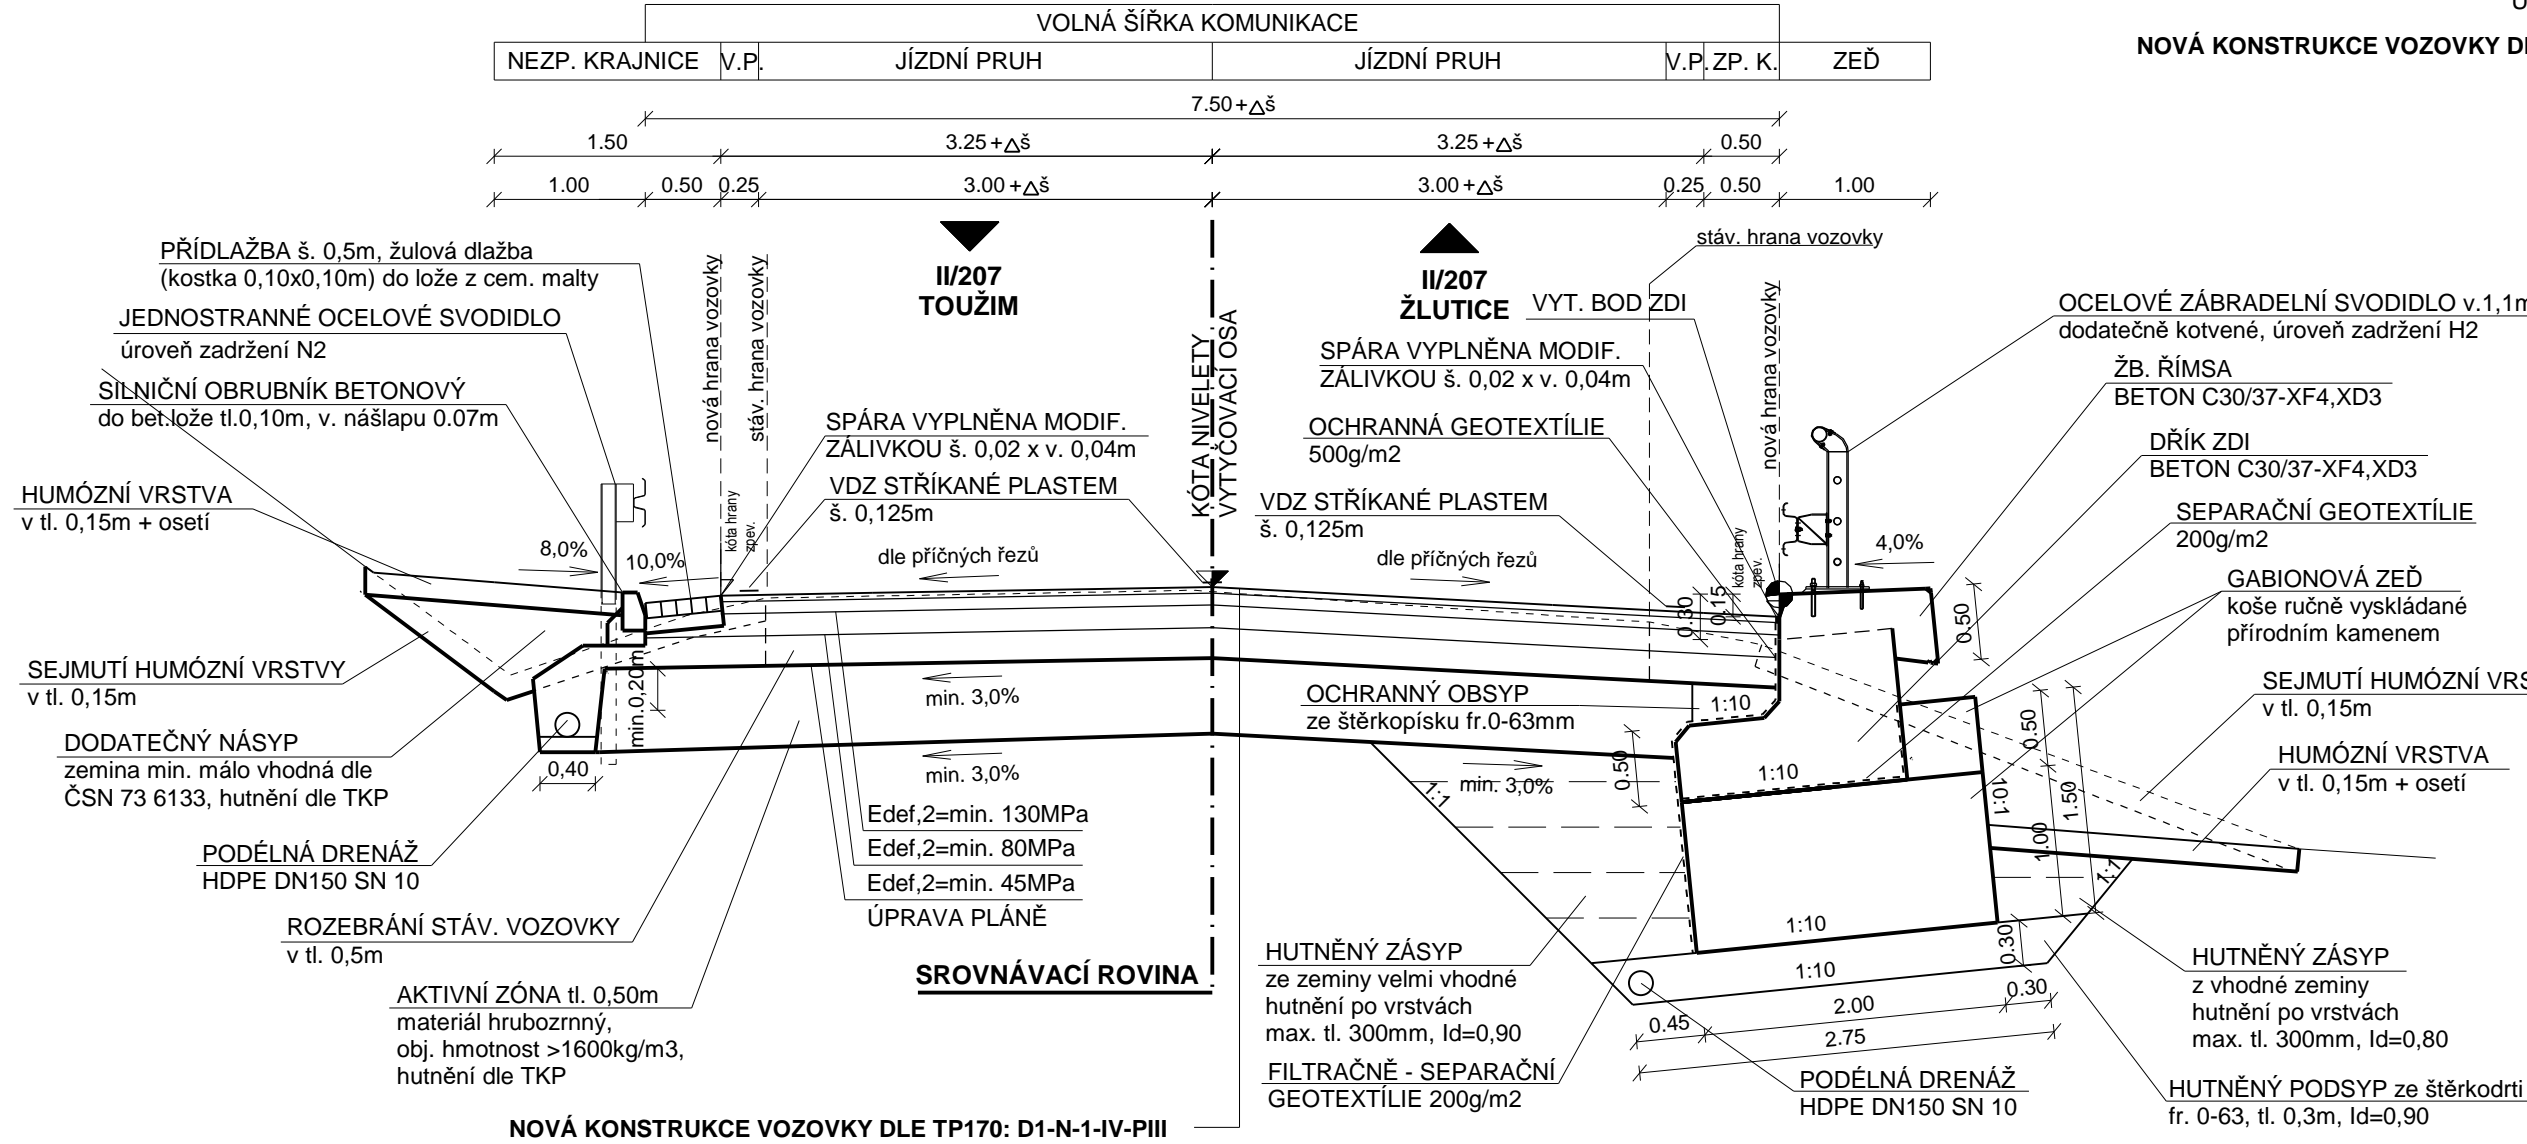


S7,5/50 - ROZŠÍŘENÍ VOZOVKY V NÁSPU
ROZŠÍŘENÍ VLEVO

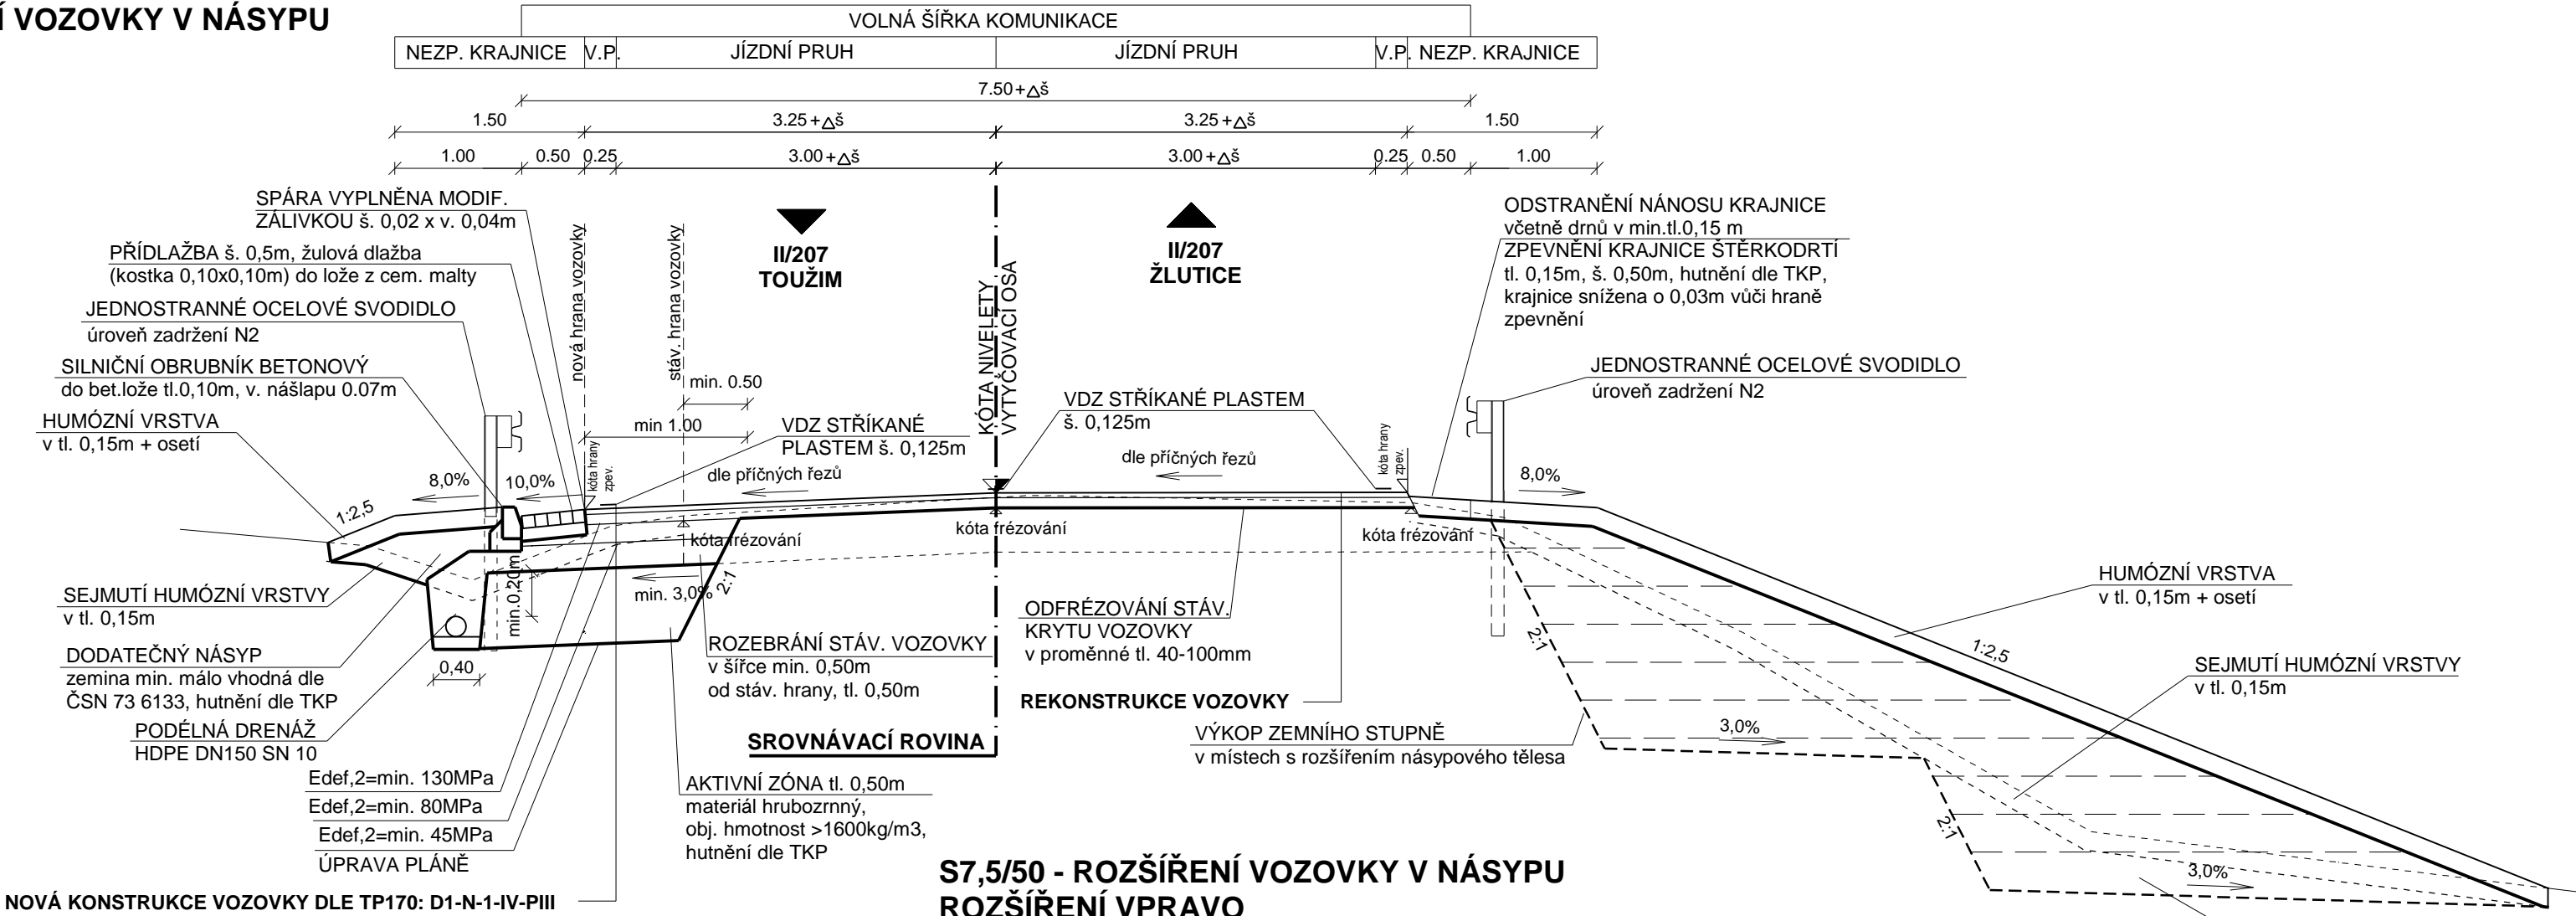

POZNÁMKA:

V místě lokálních výsyp vozovky dojde k odfrézování vozovky v tl. 50mm a položení nové ložní vrstvy ACP 16+ 50/70 v tl. 50mm

S7,5/50 - ROZŠÍŘENÍ VOZOVKY V NÁSPU
ROZŠÍŘENÍ VPRAVO

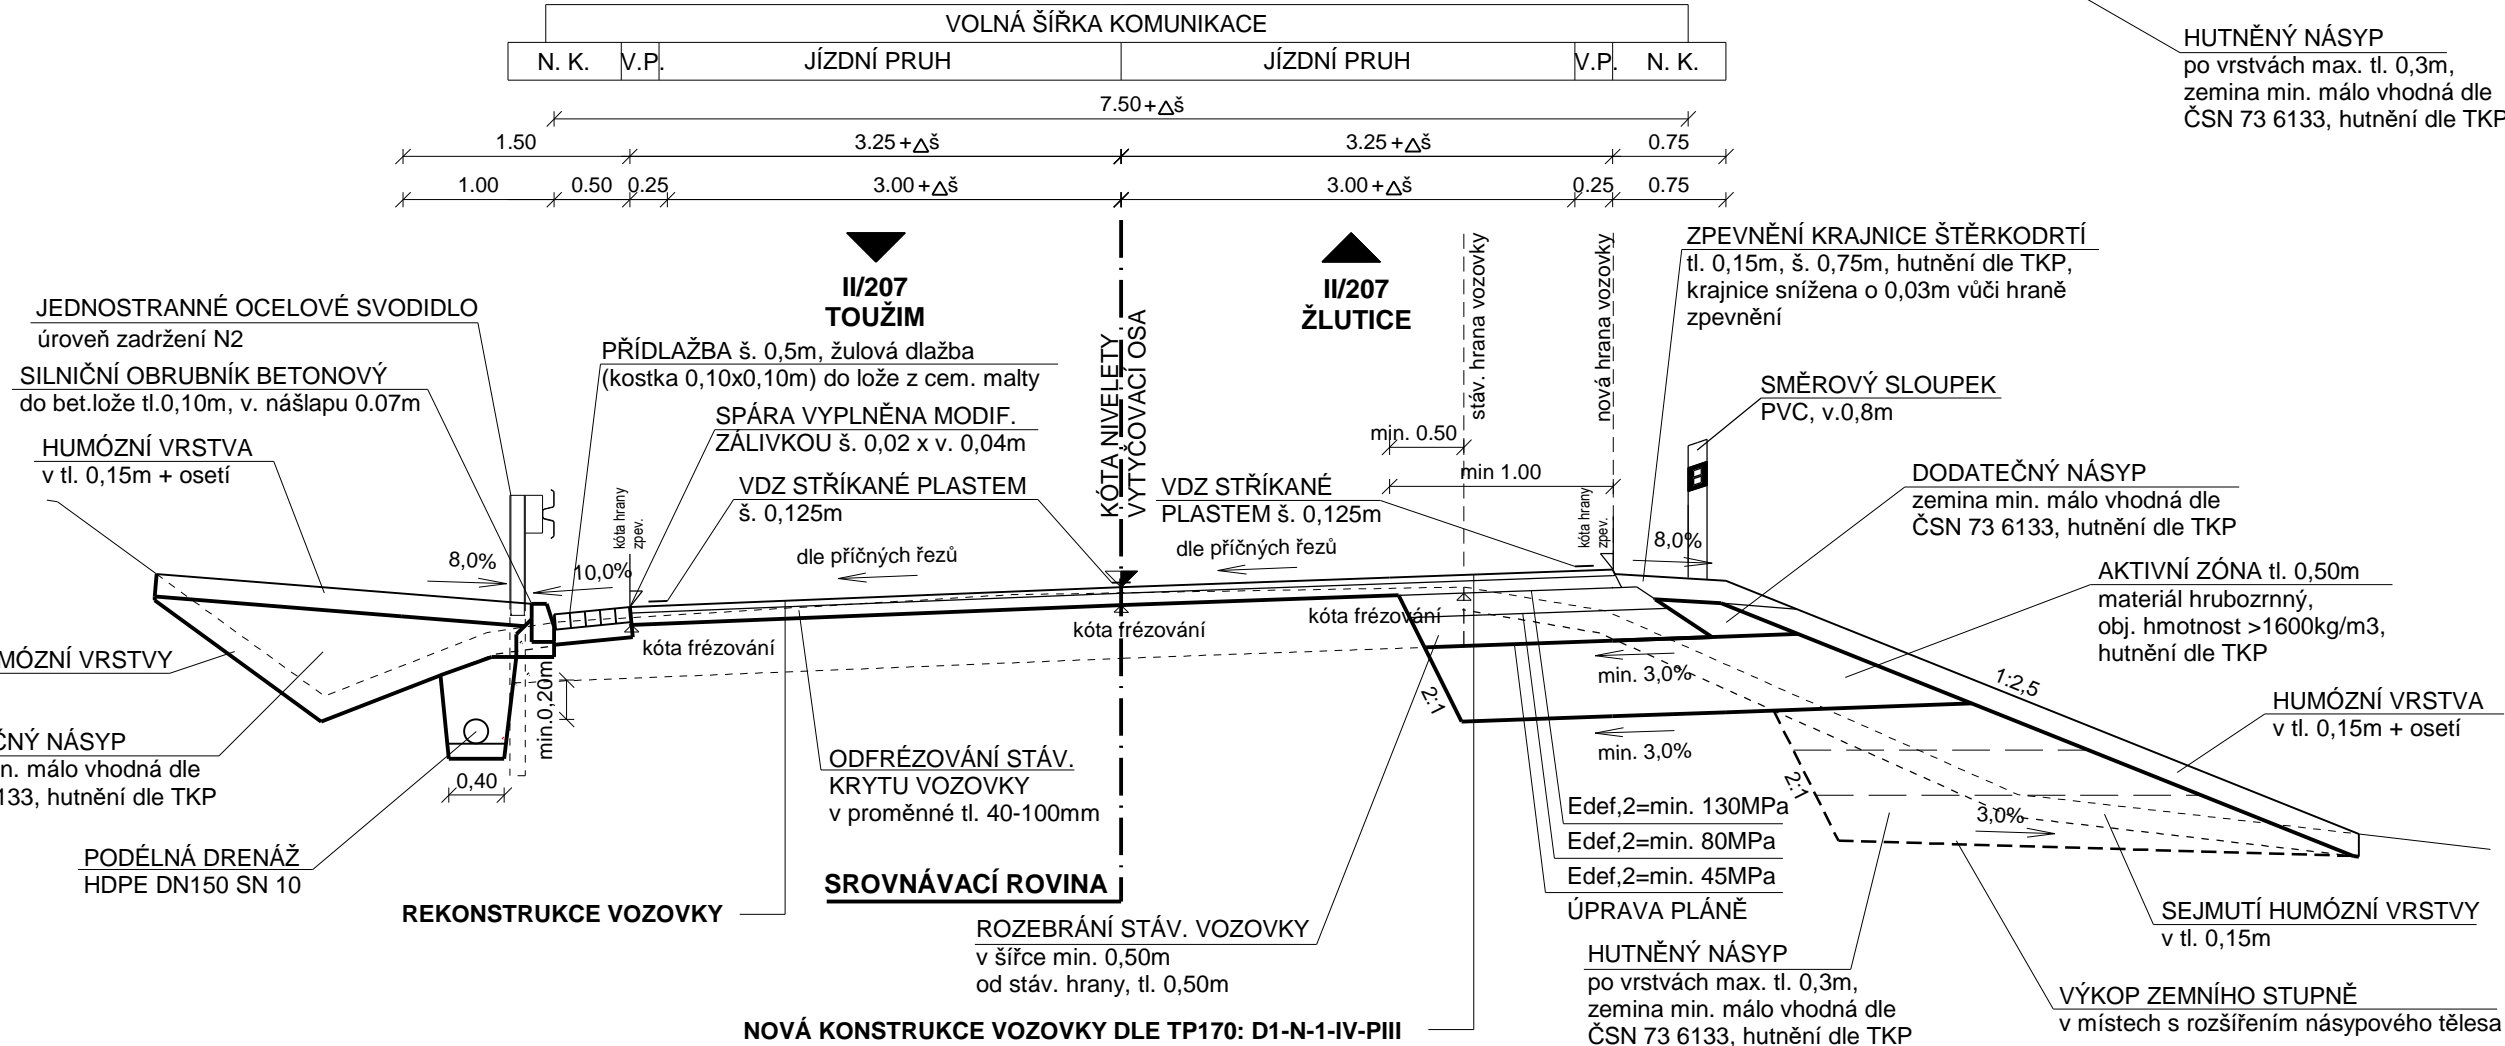

SOUŘADNICOVÝ SYSTÉM: S-JTSK
VÝŠKOVÝ SYSTÉM: Bpv

AKTUALIZACE 08/2016

SO 101 Komunikace km 5,03 - 5,94

Objednatel:


KRAJSKÁ SPRÁVA A ÚDRŽBA SILNIC
KARLOVARSKÉHO KRAJE
Chebská 282, 356 01 Sokolov, pošta Dolní Rychnov



Zhotovitel DSP/PDPS:



Valbek, spol. s r.o.
Vaňurova 505/17
460 02 Liberec 3

| | | | | |
|--|---|----------------|---------------|-------------|
|  valbek | Vypracoval | ING. D. HOLADA | Zak. číslo | 14-UL11-046 |
| | Zodp. projektant | M. MADEJ, DIS. | Datum | 07/2015 |
| | Tech. kontrola | | Stupeň | DSP/PDPS |
| | Akce | | Počet formátů | 5 x A4 |
| Zhotovitel: Valbek, spol. s r.o., stf. Ústí n. L. Dečinská 717/21 400 03 Ústí nad Labem | Projektová dokumentace stavby: „ II/207 Modernizace silnice Smilov - Lažany“ Úsek 1 | | Měřítko | 1:50 |
| | | | Č. přílohy | Paré |
| | Příloha | | 4. | |
| | VZOROVÉ PŘÍČNÉ ŘEZY | | | |