

SOUŘADNICOVÝ SYSTÉM: S-JTSK  
VÝŠKOVÝ SYSTÉM: Bpv

**AKTUALIZACE 08/2016**

**SO 101**      Komunikace km 5,03 - 5,83

Objednatel:


**KRAJSKÁ SPRÁVA A ÚDRŽBA SILNIC  
KARLOVARSKÉHO KRAJE**  
Chebská 282, 356 01 Sokolov, pošta Dolní Rychnov



Zhotovitel DSP/PDPS:



**Valbek, spol. s r.o.**  
Vaňurova 505/17  
460 02 Liberec 3

	Vypracoval	ING. D. HOLADA	Zak. číslo	14-UL11-046
	Zodp. projektant	M. MADEJ, DIS.	Datum	07/2015
	Tech. kontrola		Stupeň	DSP/PDPS
	Akce <b>Projektová dokumentace stavby: „II/207 Modernizace silnice Smilov - Lažany“ Úsek 1</b>		Počet formátů	5 x A4
			Měřítko	
<b>Zhotovitel:</b> Valbek, spol. s r.o., stř. Ústí n. L. Děčínská 717/21 400 03 Ústí nad Labem	Příloha  <b>DETAILY</b>		Č. přílohy	Paré
			<b>8.</b>	


## DETAIL A - SKLUZ Z LOMOVÉHO KAMENE

SITUACE, M 1:100


II/207  
TOUŽIM



II/207  
ŽLUTICE

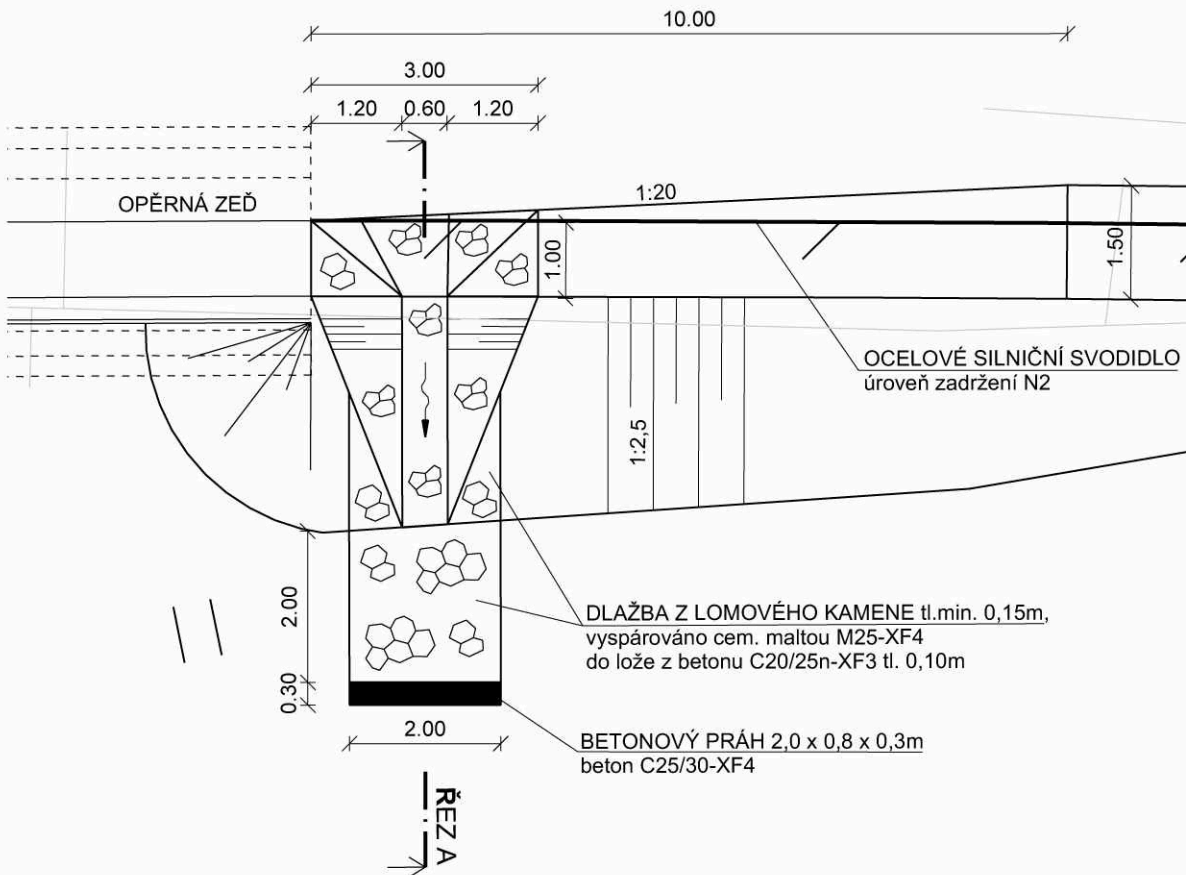

REZ A, M 1:50


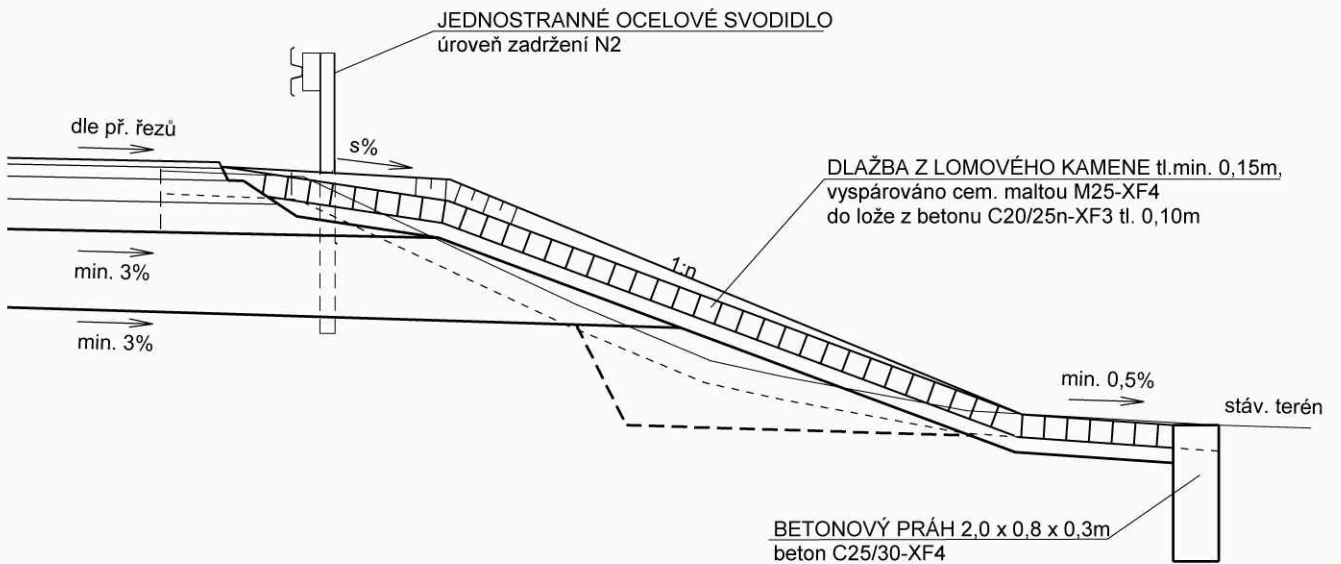


## DETAIL B - ODVODŇOVACÍ ŽLAB V ŘÍMSE ZDI

SITUACE, M 1:100


II/207  
TOUŽIM

II/207  
ŽLUTICE

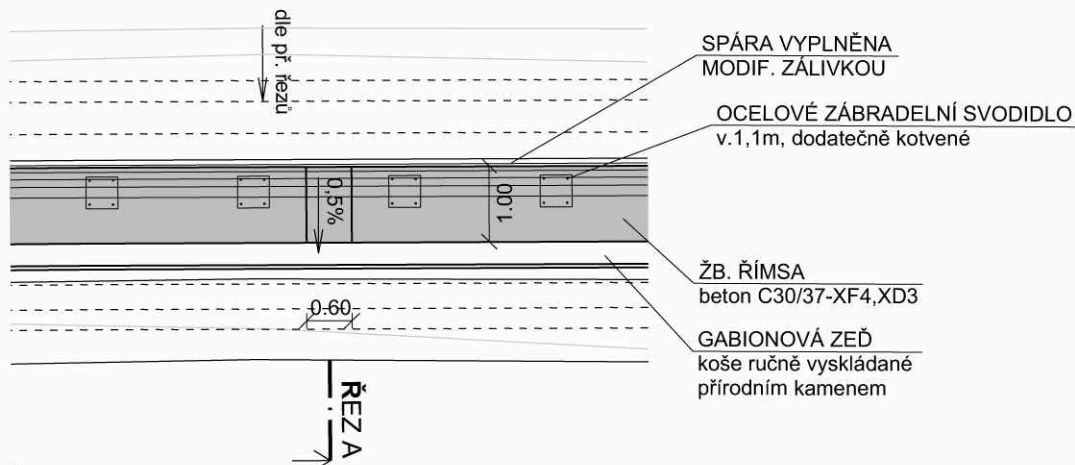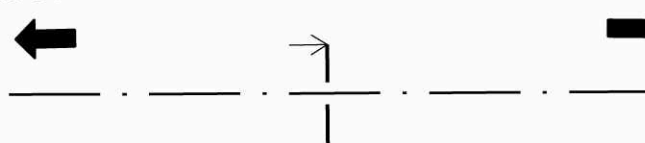


**ŘEZ A, M 1:50**

VOLNÁ ŠÍŘKA KOMUNIKACE			
JÍZDNÍ PRUH	V.P.	ZP. K.	ZEĎ

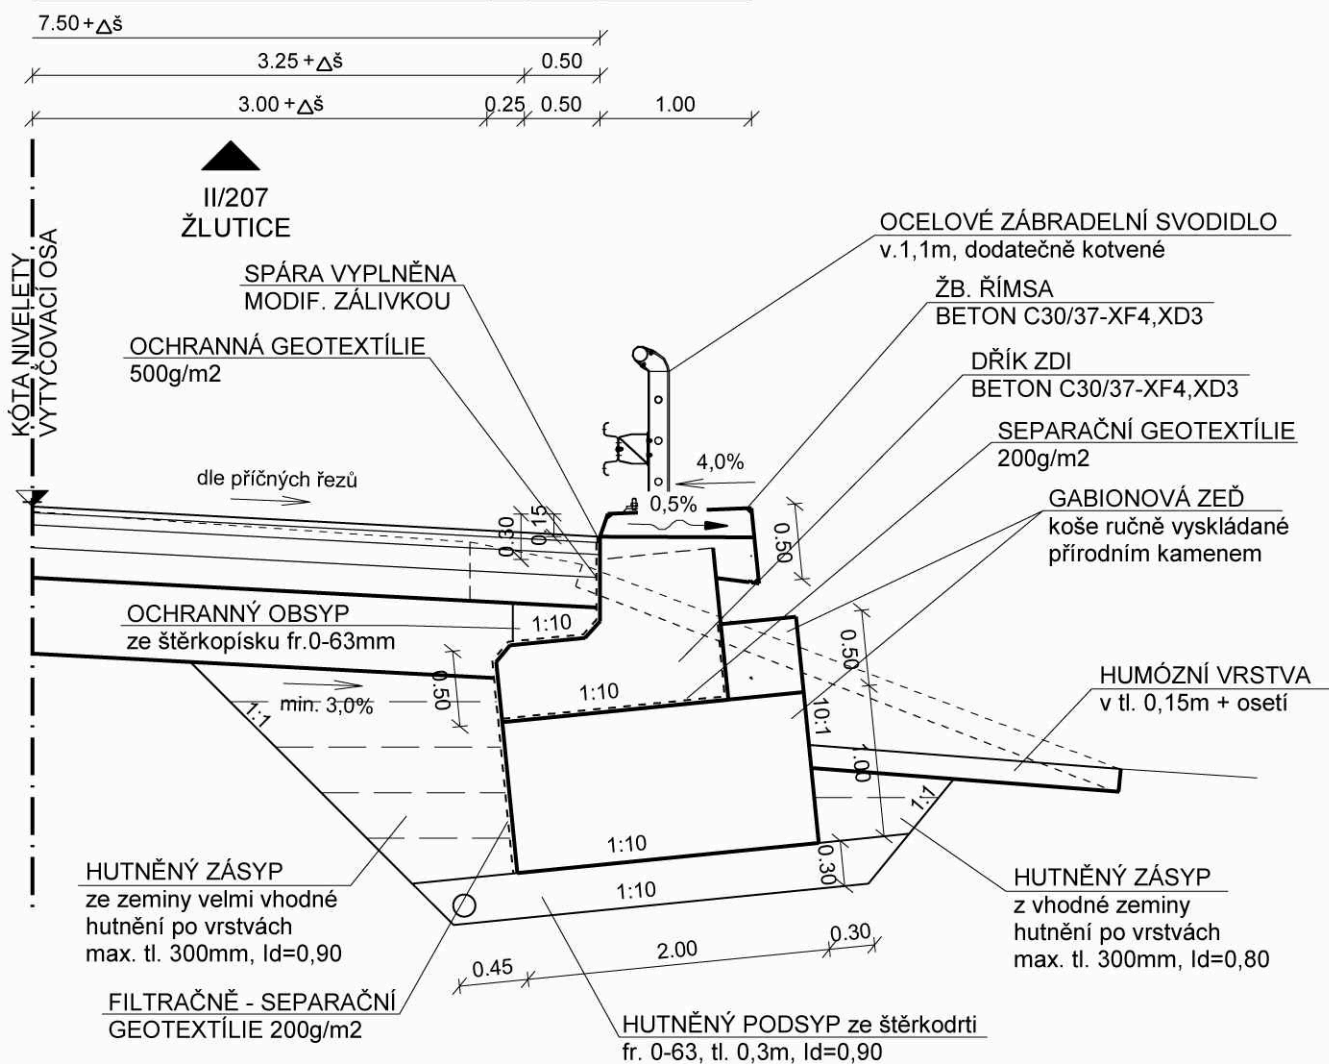


# DETAIL C - VYÚSTĚNÍ VPUSTI ZE SVAHU

SITUACE, M 1:100

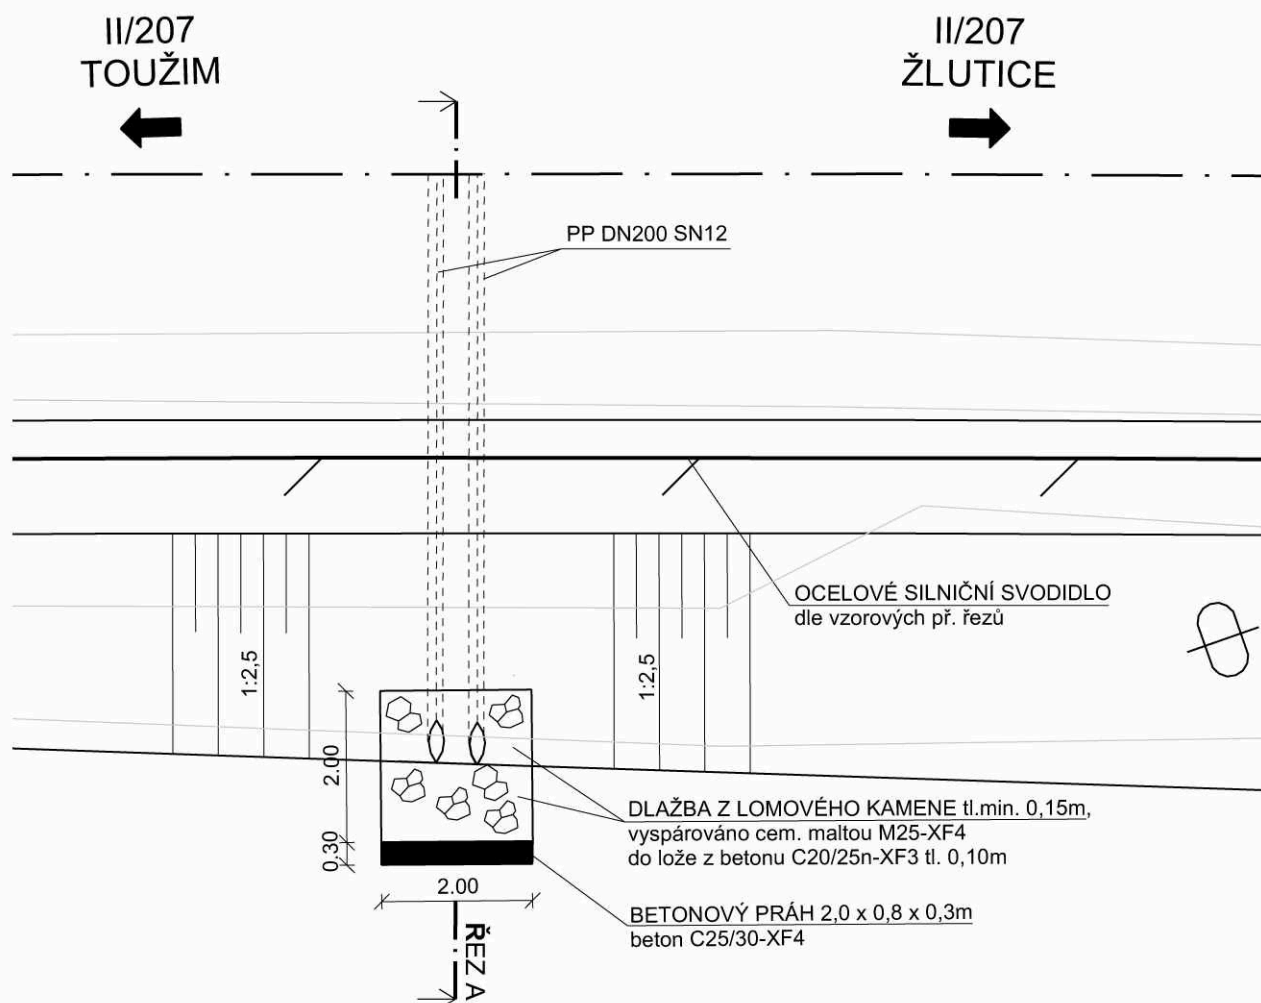

## REZ A, M 1:50

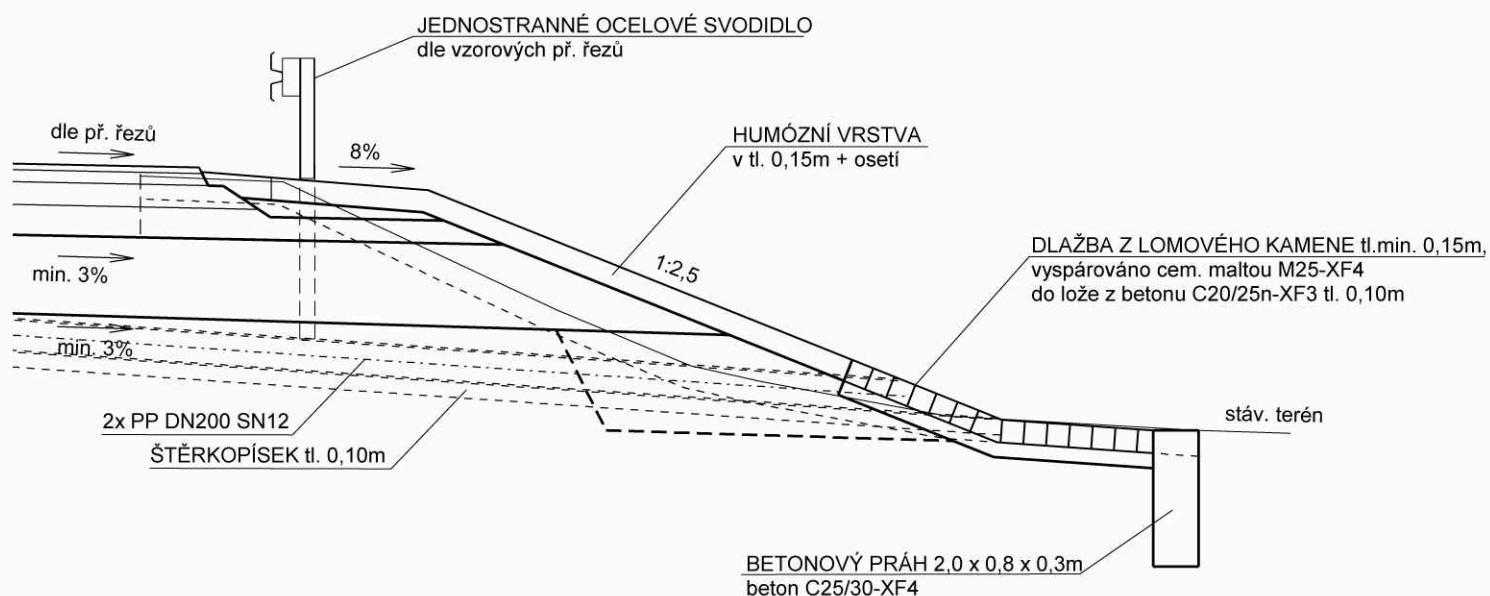

# DETAIL D - VYÚSTĚNÍ DRENÁŽE ZE SVAHU M 1:50

