


Projektová dokumentace stavby: „II/207 Modernizace silnice Smilov - Lažany“
DISPOZIČNÍ VÝKRES OPĚRNÉ ZDI - 1. ČÁST

SITUACE
M 1:500

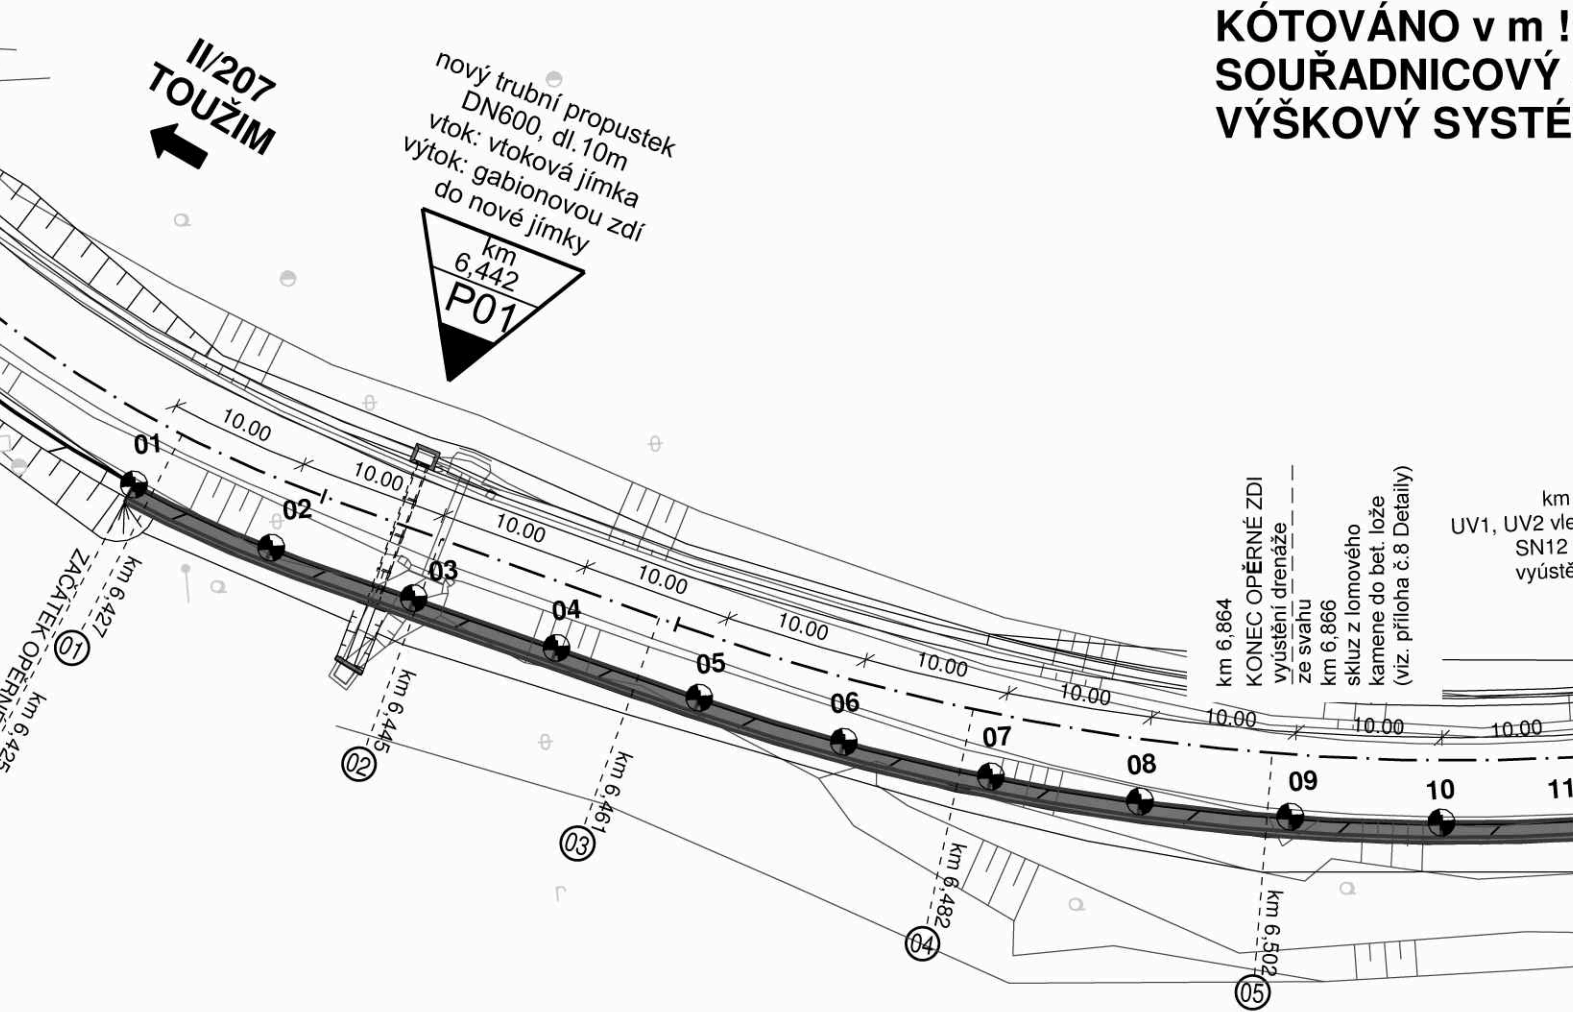

KÓTOVÁNO v m !
SOUŘADNICOVÝ SYSTÉM: S-JTSK
VÝŠKOVÝ SYSTÉM: Bpv

VYTYČOVACÍ BODY

bod	Y [S-JTSK]	X [S-JTSK]	Z [Bpv]	pozn.
01	838869,43	1032110,86	630,31	řimsa
02	838860,71	1032115,74	630,24	řimsa
03	838851,57	1032119,80	630,21	řimsa
04	838842,42	1032123,82	630,23	řimsa
05	838833,26	1032127,85	630,28	řimsa
06	838823,96	1032131,50	630,38	řimsa
07	838814,43	1032134,55	630,48	řimsa
08	838804,73	1032136,97	630,58	řimsa
09	838794,90	1032138,77	630,69	řimsa
10	838784,97	1032139,93	630,84	řimsa


bod	Y [S-JTSK]	X [S-JTSK]	Z [Bpv]	pozn.
11	838774,98	1032140,44	630,98	řimsa
12	838764,98	1032140,31	631,12	řimsa
13	838755,01	1032139,54	631,28	řimsa
14	838745,12	1032138,13	631,54	řimsa
15	838735,33	1032136,06	631,75	řimsa
16	838725,62	1032133,70	631,78	řimsa
17	838715,79	1032131,87	631,80	řimsa
18	838705,87	1032130,58	631,79	řimsa
19	838695,90	1032129,82	631,76	řimsa
20	838685,91	1032129,59	631,62	řimsa

bod	Y [S-JTSK]	X [S-JTSK]	Z [Bpv]	pozn.
21	838675,91	1032129,68	631,46	řimsa
22	838665,91	1032129,84	631,29	řimsa
23	838655,91	1032130,14	631,12	řimsa
24	838645,92	1032130,45	630,95	řimsa
25	838635,92	1032130,75	630,76	řimsa
26	838625,93	1032131,05	630,56	řimsa
27	838615,93	1032131,36	630,37	řimsa
28	838605,94	1032131,71	630,18	řimsa
29	838595,95	1032132,14	629,99	řimsa
30	838585,96	1032132,68	629,80	řimsa


bod	Y [S-JTSK]	X [S-JTSK]	Z [Bpv]	pozn.
31	838575,98	1032133,30	629,62	řimsa
32	838566,01	1032134,02	629,46	řimsa
33	838556,04	1032134,84	629,30	řimsa
34	838546,08	1032135,75	629,13	řimsa
35	838536,13	1032136,75	628,98	řimsa
36	838526,19	1032137,84	628,89	řimsa
37	838516,26	1032139,03	628,73	řimsa
38	838506,35	1032140,31	628,56	řimsa
39	838496,44	1032141,68	628,38	řimsa
40	838486,55	1032143,15	628,20	řimsa

bod	Y [S-JTSK]	X [S-JTSK]	Z [Bpv]	pozn.
41	838476,67	1032144,71	628,03	řimsa
42	838466,81	1032146,36	627,88	řimsa
43	838456,96	1032148,10	627,72	řimsa
44	838447,13	1032149,94	627,55	řimsa
45	858437,32	1032151,86	627,34	řimsa

VZOROVÝ PŘÍČNÝ ŘEZ
M 1:50

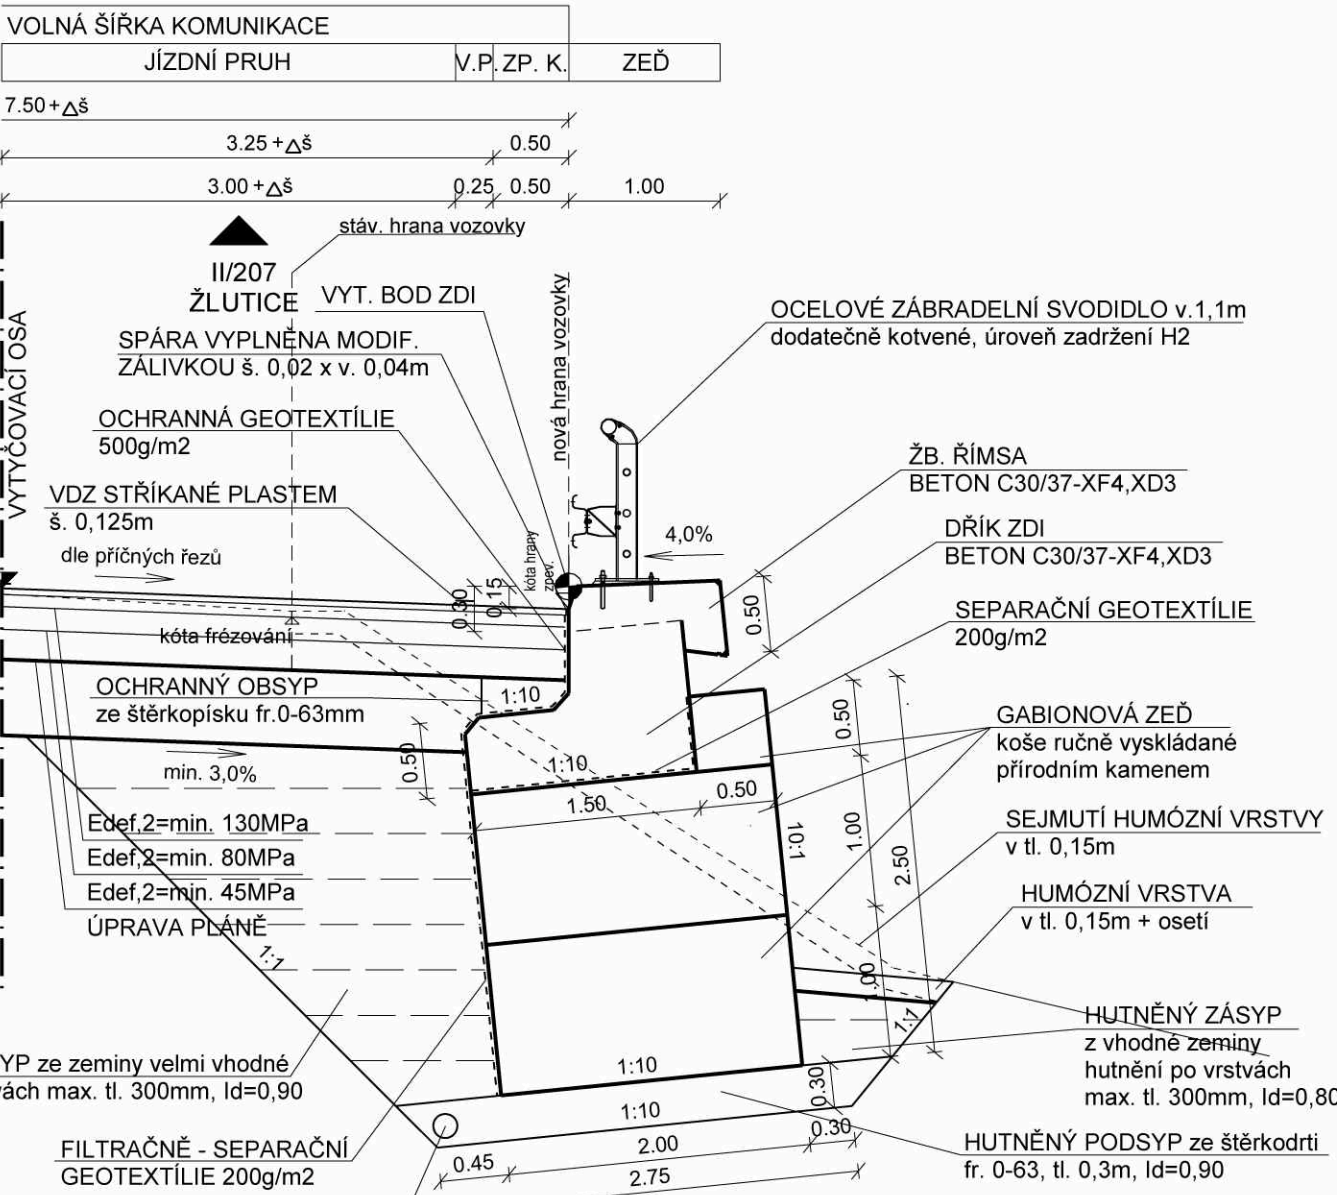

ROZVINUTÝ POHLED
M 1:250

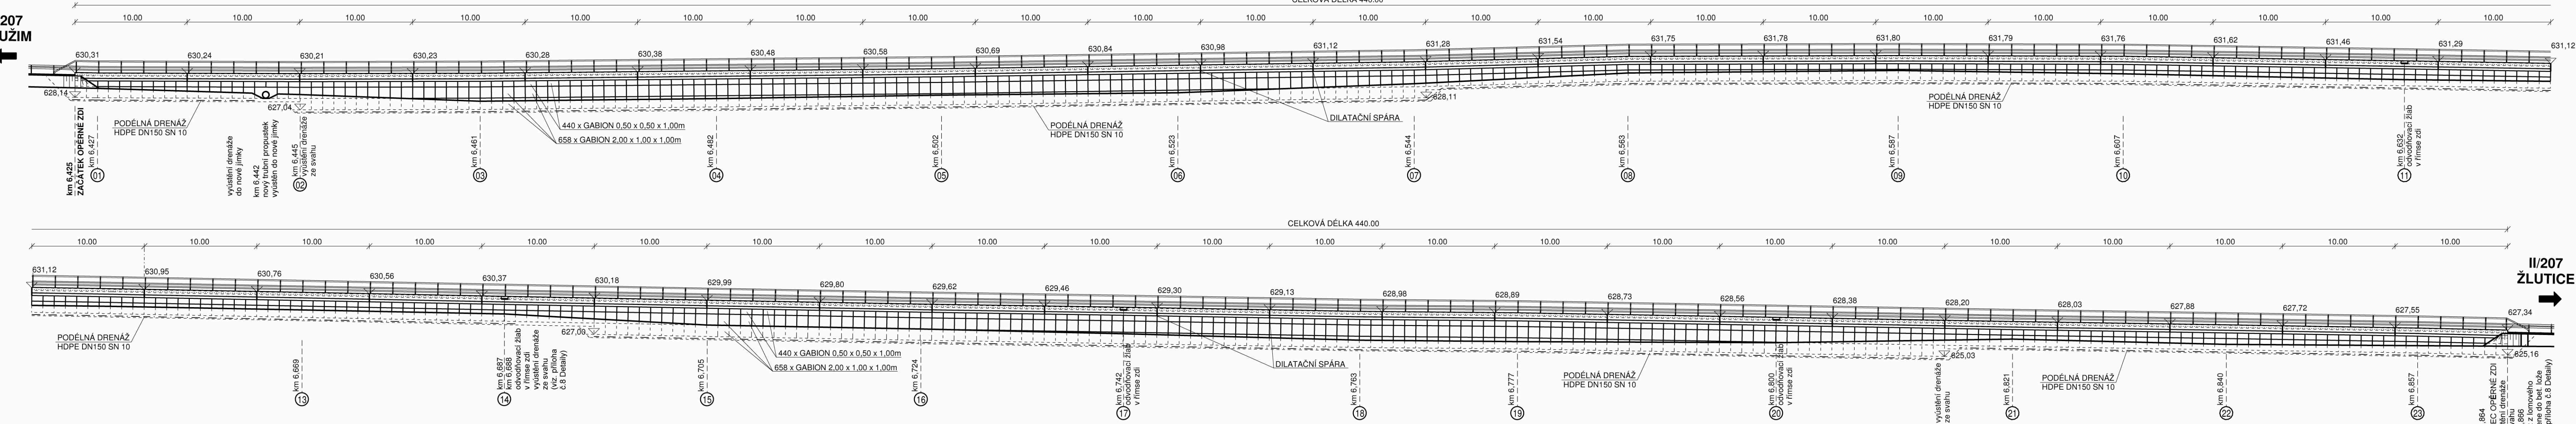

SOUŘADNICOVÝ SYSTÉM: S-JTSK
VÝŠKOVÝ SYSTÉM: Bpv

AKTUALIZACE 08/2016

SO 101 Komunikace km 6,35 - 7,06

Objednatel:

KRAJSKÁ SPRÁVA A ÚDRŽBA SILNIC
KARLOVARSKÉHO KRAJE
Chebská 282, 356 01 Sokolov, pošta Dolní Rychnov



Zhotovitel DSP/PPS:



Valbek, spol. s r.o.
Vaňurova 505/17
460 02 Liberec 3



Vypracoval ING. D. HOLADA
Zodp. projektant M. MADEJ, DIS.
Tech. kontrola
Akce Projektová dokumentace stavby:
„II/207 Modernizace silnice Smilov - Lažany“
Úsek 3
Príloha DISPOZIČNÍ VÝKRES OPĚRNÉ ZDI - 1. ČÁST

Zak. číslo 14-UL11-046
Datum 07/2015
Stupeň DSP/PPS
Počet formátů 12 x A4
Měřítka Č. přílohy Paré
7.1

Zhotovitel:
Valbek, spol. s r.o., sít. Ústí n. L.
Dělnická 717/21
460 03 Ústí nad Labem