/ Uloženo: 3.10.2017 9:32:04 / Uživatel: Milan Kaláb / Tisk: 3.10.2017 10:28:19 /

POHLED ZÁPADNÍ

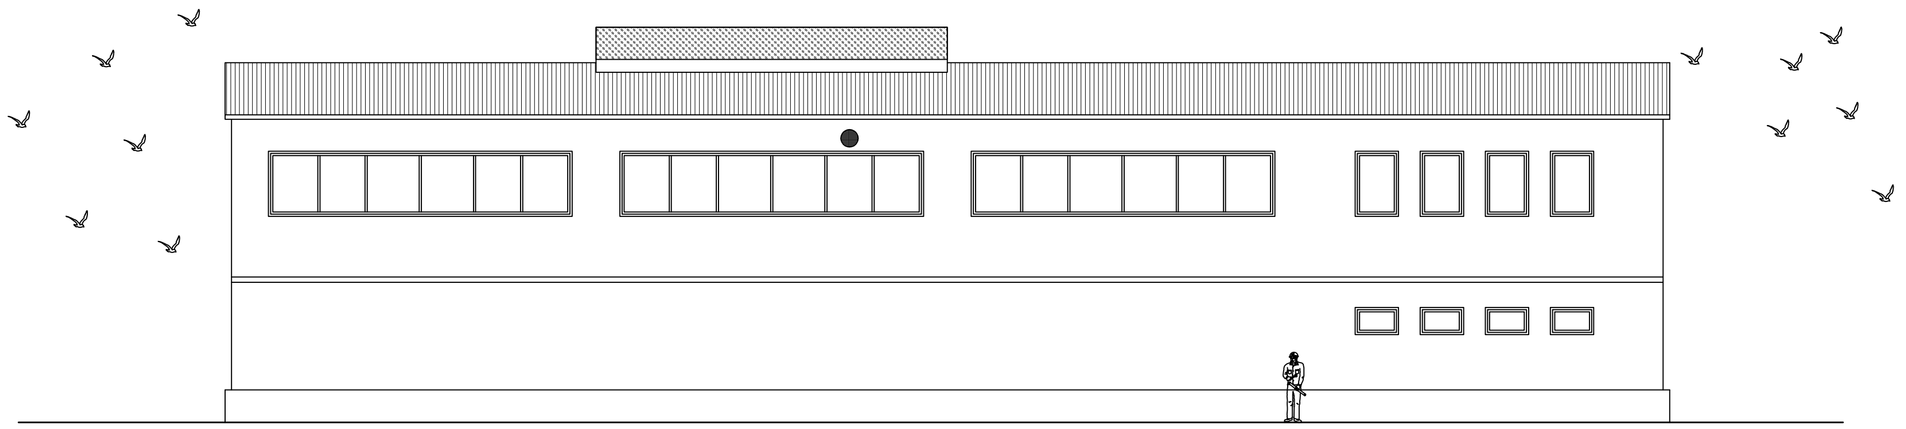

POHLED SEVERNÍ

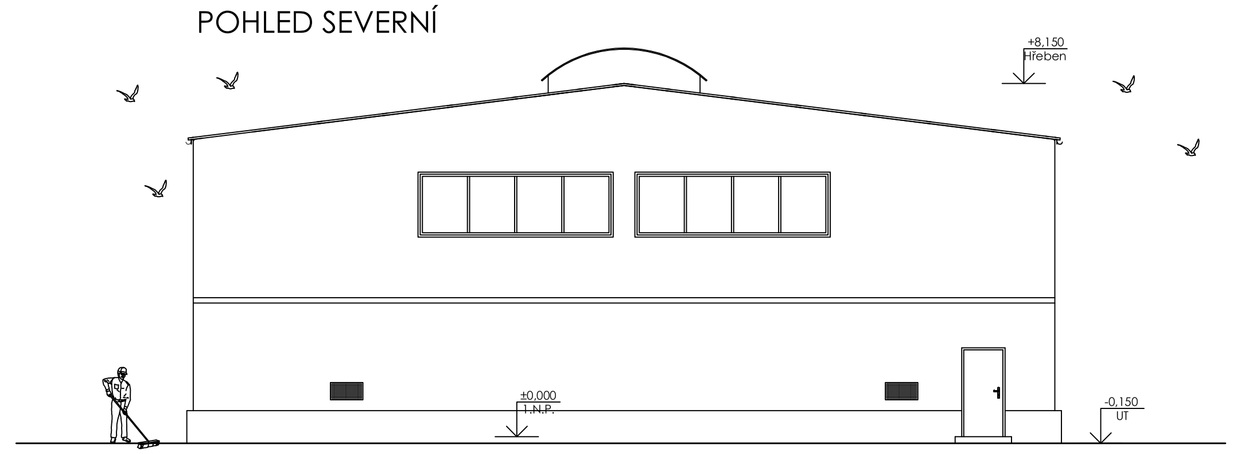

POHLED JIŽNÍ

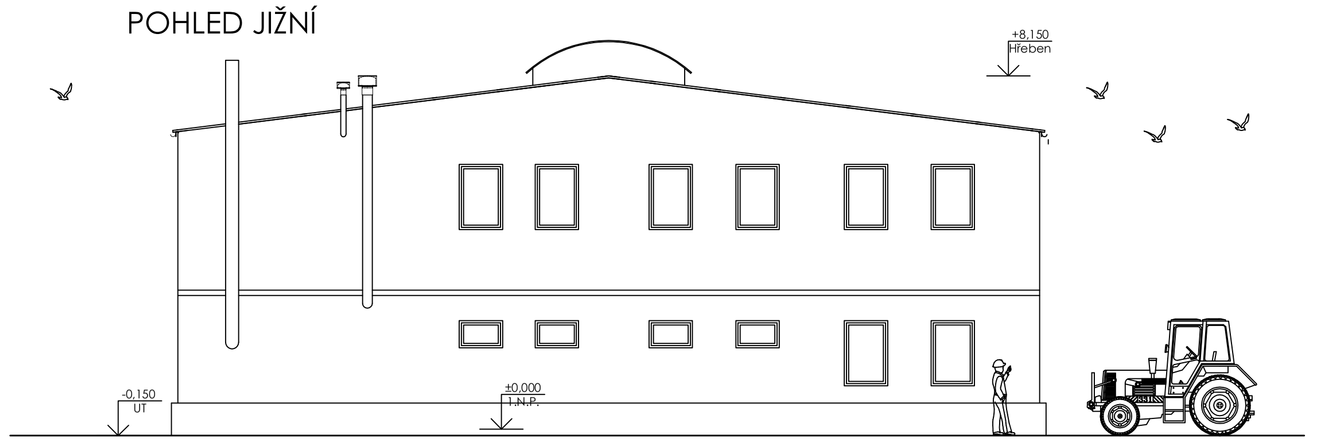

POHLED VÝCHODNÍ

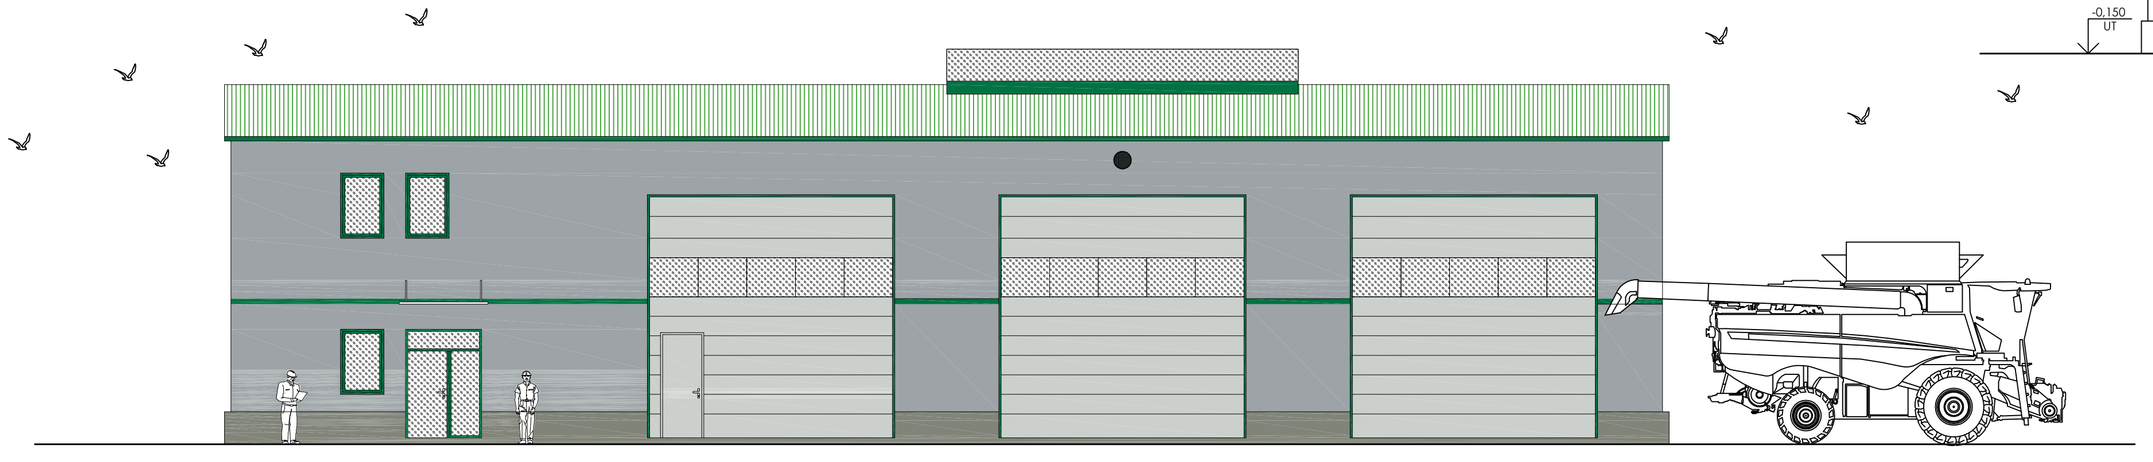

LEGENDA BAREVNÉHO ŘEŠENÍ -

FASÁDA -	RAL 7040
STŘECHA -	RAL 6018
ŘÍMSA -	RAL 6029
SOKL -	RAL 7023
VRATA -	RAL 7035
RÁMY VÝPLNÍ -	RAL 6029

Pozn.: před prováděním stavebních prací je třeba všechny v dokumentaci uvedené rozměry překontrolovat

Ing. Milan KALÁB - Projektová a inženýrská kancelář, Mičurinova 1148, 356 01 Sokolov
IČ: 124 05 744 DIČ: CZ5504120677 Číslo autorizace: 0300295 Tel.: 777 550 412 e-mail: milankalab@quick.cz

Projektant	Ing. Milan Kaláb		Paré číslo:
Zodpovědný projektant	Ing. Milan Kaláb		
Stavebník:	**Školní statek a krajské středisko ekologické výchovy, p. o., U Farmy 30/11, 350 02 Cheb**		
Stavba:	**Výstavba nových dílen pro rostlinnou výrobu**	Datum:	10/2017
Objekt:	**SO 01 - Hala**	Účel:	DSJ
		Část dok.:	ASŘ
Předmět:	**POHLEDY**	Měřítko: 1 : 100	Příloha číslo: **01-05**

Výkres je duševním majetkem Ing. Milana Kalába, nesmí být použit a kopírován třetí osobou, jí předán či jinak s ním nakládáno bez písemného povolení autora.

Ing. Milan Kaláb - Projektová a inženýrská kancelář, Mičurinova 1148, 356 01 Sokolov
/ Uloženo: 3.10.2017 9:32:04 / Uživatel: Milan Kaláb / Tisk: 3.10.2017 10:28:19 /