


TOPENÍ PŮDORYS 2NP

STEJSKAL

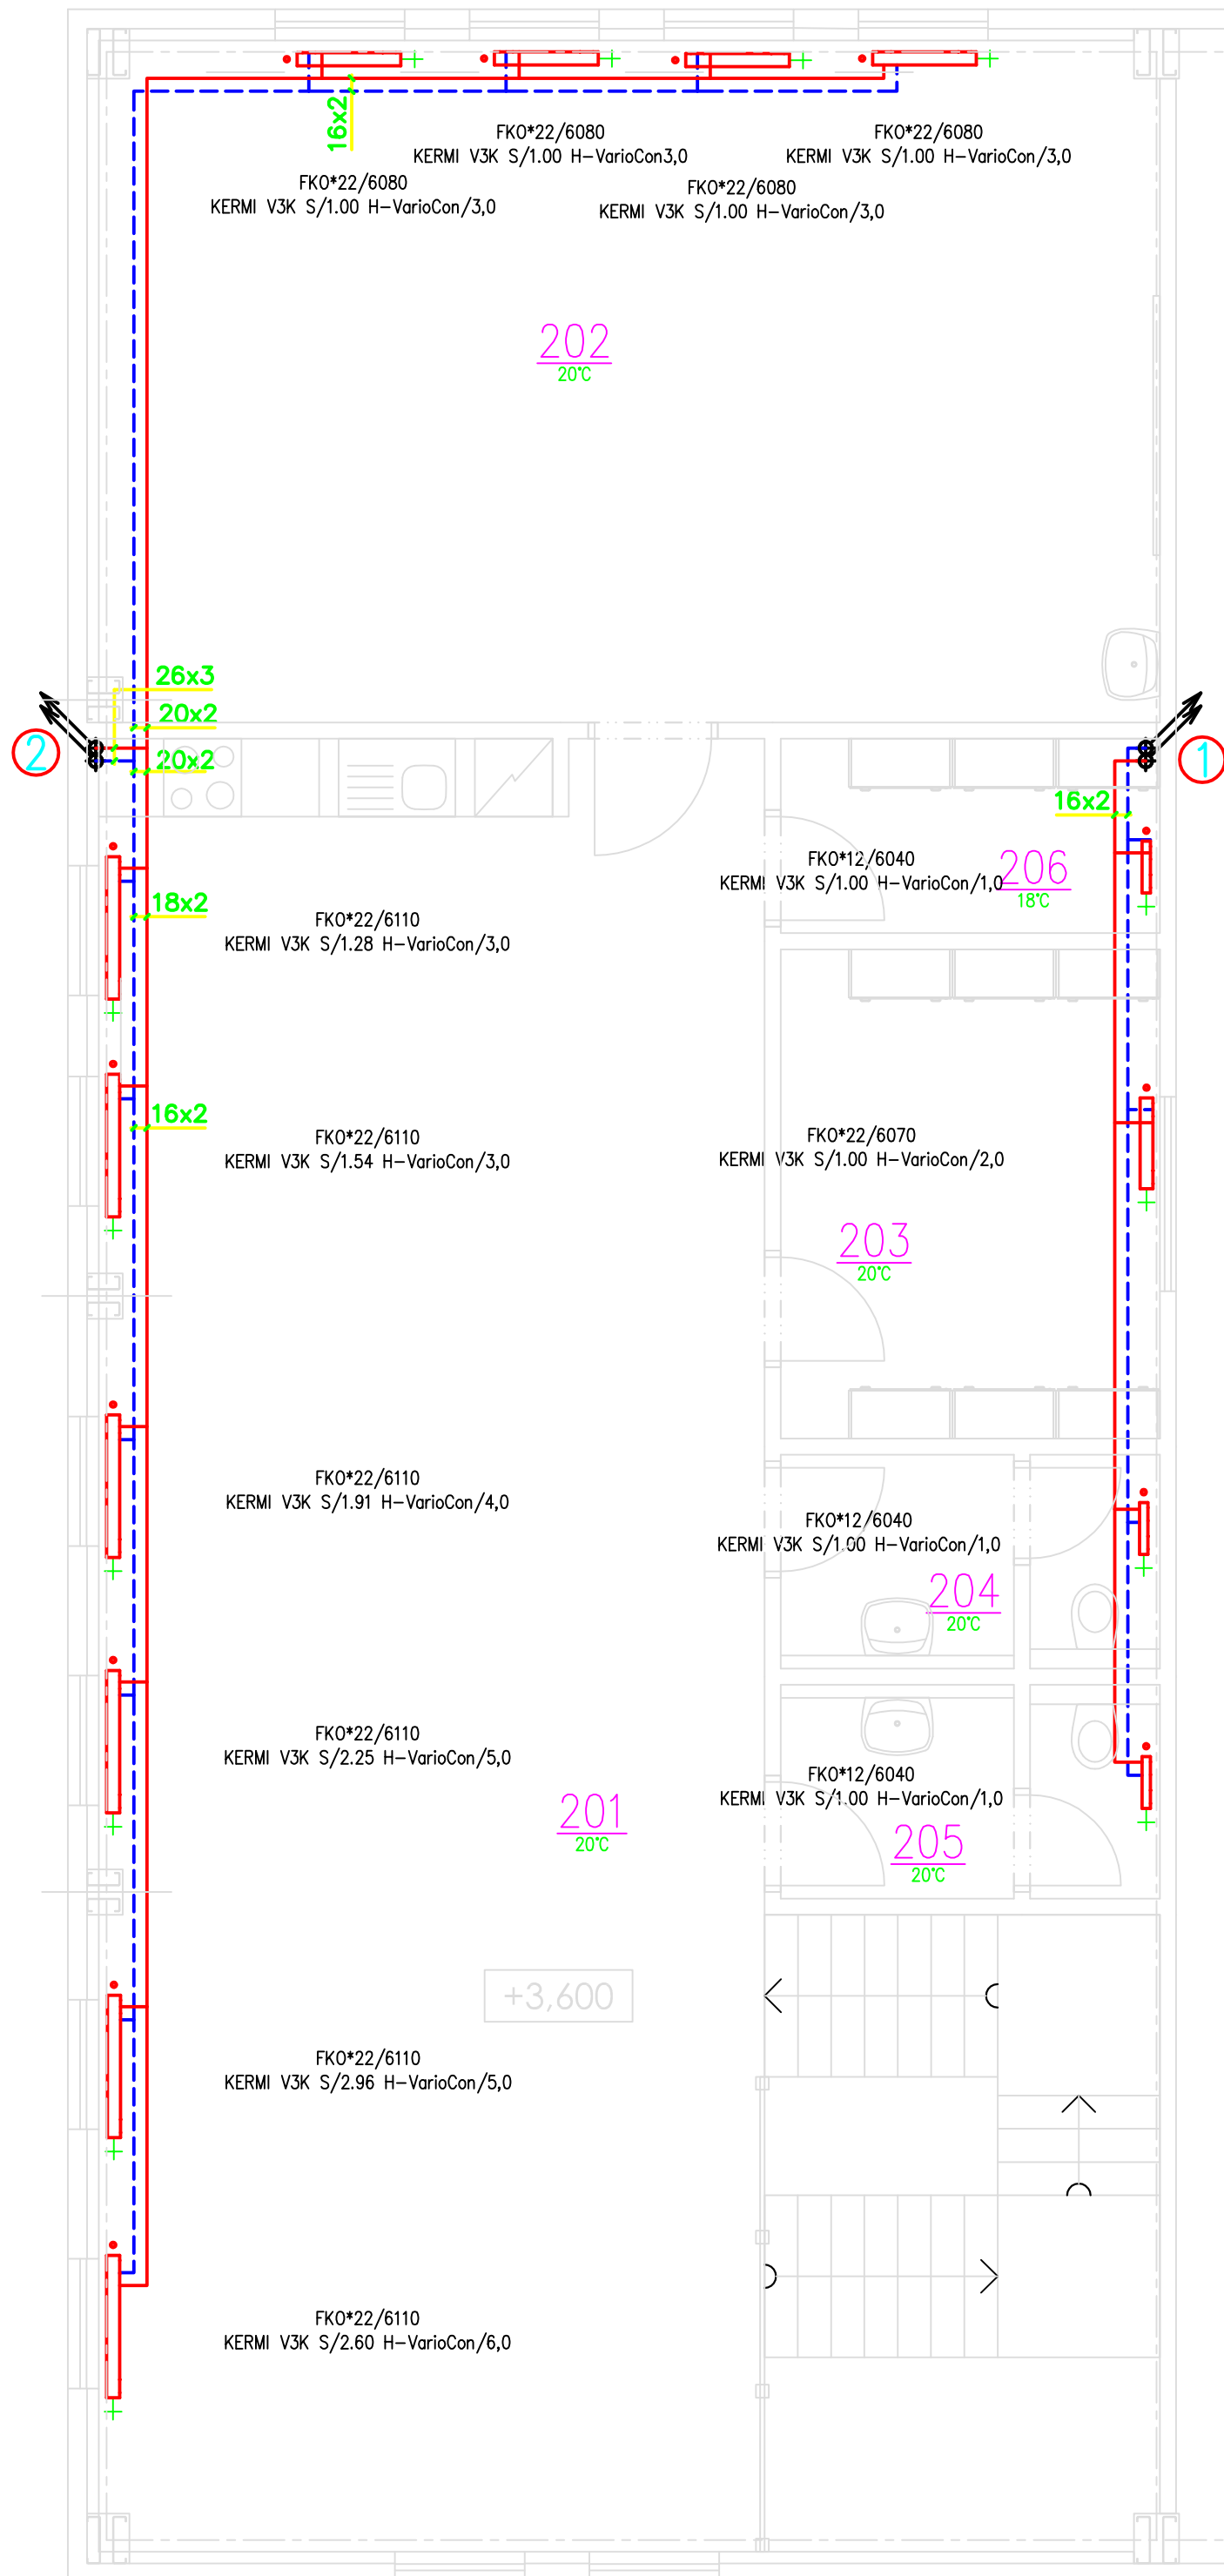

LEGENDA

Otopná tělesa

Značka tělesa	Model tělesa	Specifikace	Jmenovitý výkon
KERMI	THERM X2 PROFIL- K	dle pozice	dle pozice

Potrubí

Značka	Model
Přírodní	Al-Pex Therm XS plastohliníkové potrubí uložené v konstrukcích podlah, pojované lisováním
Zpětné	Al-Pex Therm XS plastohliníkové potrubí uložené v konstrukcích podlah, pojované lisováním

Vedoucí projektant	Projektant části TZB	Vypracoval		Účel	DSJ
Ing.Milan Kaláb	Pavel Stejskal	Pavel Stejskal		Datum	10/2017
AT 0300295	AT 0300714	AT 0300714		Číslo zak.	0512017
Investor Školní statek a krajské středisko ekologické výchovy, p.o. u Farmy 30/ 11, 350 02 Cheb					
Název akce Výstavba nových dílen pro rostlinou výrobu			Formát	A2	
			Kótováno	mm	
			Měřítko	1:50	
Stavba - objekt SO 01 HALA Topení			Číslo 01 - 44		
Obsah TOPENÍ PŮDORYS 2NP					