TOPENÍ SCHÉMA ZAPOJENÍ

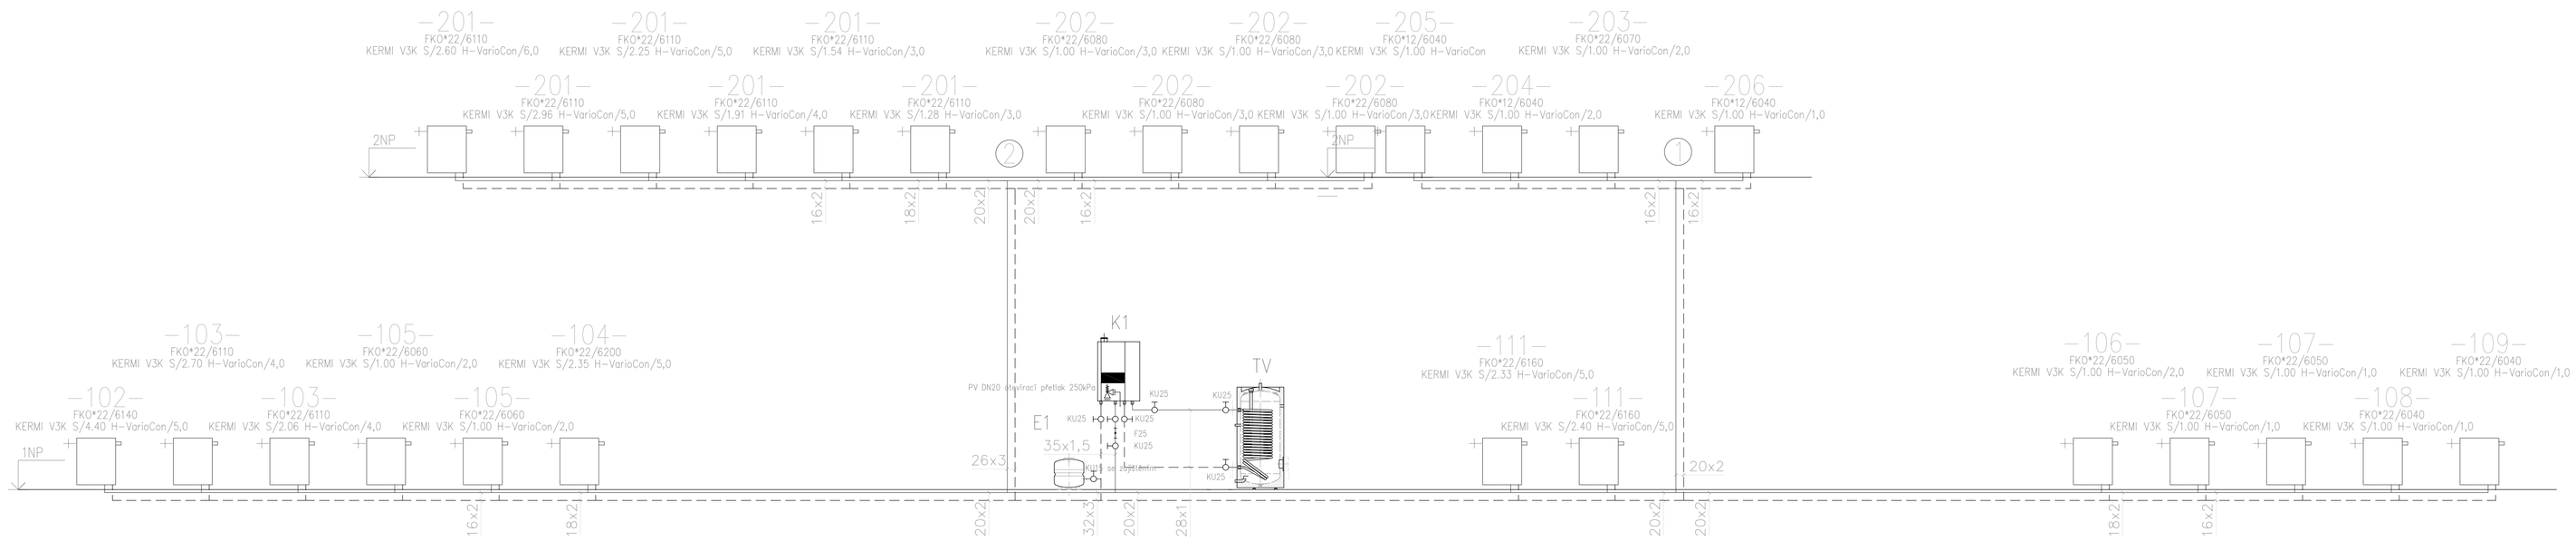

LEGENDA

Otopná tělesa			
Značka tělesa	Model tělesa	Specifikace	Jmenovitý výkon
KERMI	THERM X2 PROFIL– K	dle pozice	dle pozice

Stroje a zařízení	
Značka	Model
K1	Kondenzační kotel Geminox THRs 5–25C Q–4,8–23,9kW
E1	Přídavný expanzomat Reflex 25L
TV	Ohřívák teplé vody Austria Email HR200 200L

Potrubí	
Značka	Model
Přívodní	Al–Pex Therm XS plastohliníkové potrubí uložené v konstrukcích podlah, pojované lisováním
Zpětné	Al–Pex Therm XS plastohliníkové potrubí uložené v konstrukcích podlah, pojované lisováním

Vedoucí projektant	Projektant části TZB	Vypracoval
Ing.Milan Kaláb	Pavel Stejskal	Pavel Stejskal
AT 0300295	AT 0300714	AT 0300714

Investor: Školní statek a krajské středisko ekologické výchovy, p.o. u Farmy 30/ 11, 350 02 Cheb

Název akce: Výstavba nových dílen pro rostlinou výrobu

Stavba - objekt SO 01 HALA Topení

Obsah: TOPENÍ SCHÉMA ZAPOJENÍ

Účel	DSJ
Datum	10/2017
Číslo zak.	0512017
Formát	4xA4
Kótováno	mm
Měřítko	1:50
Číslo	01 - 45