



Vstupní šachta bude mít spodní část z prostého betonu a vstupní díl z betonových prefabrikátů DN 1 000 mm.

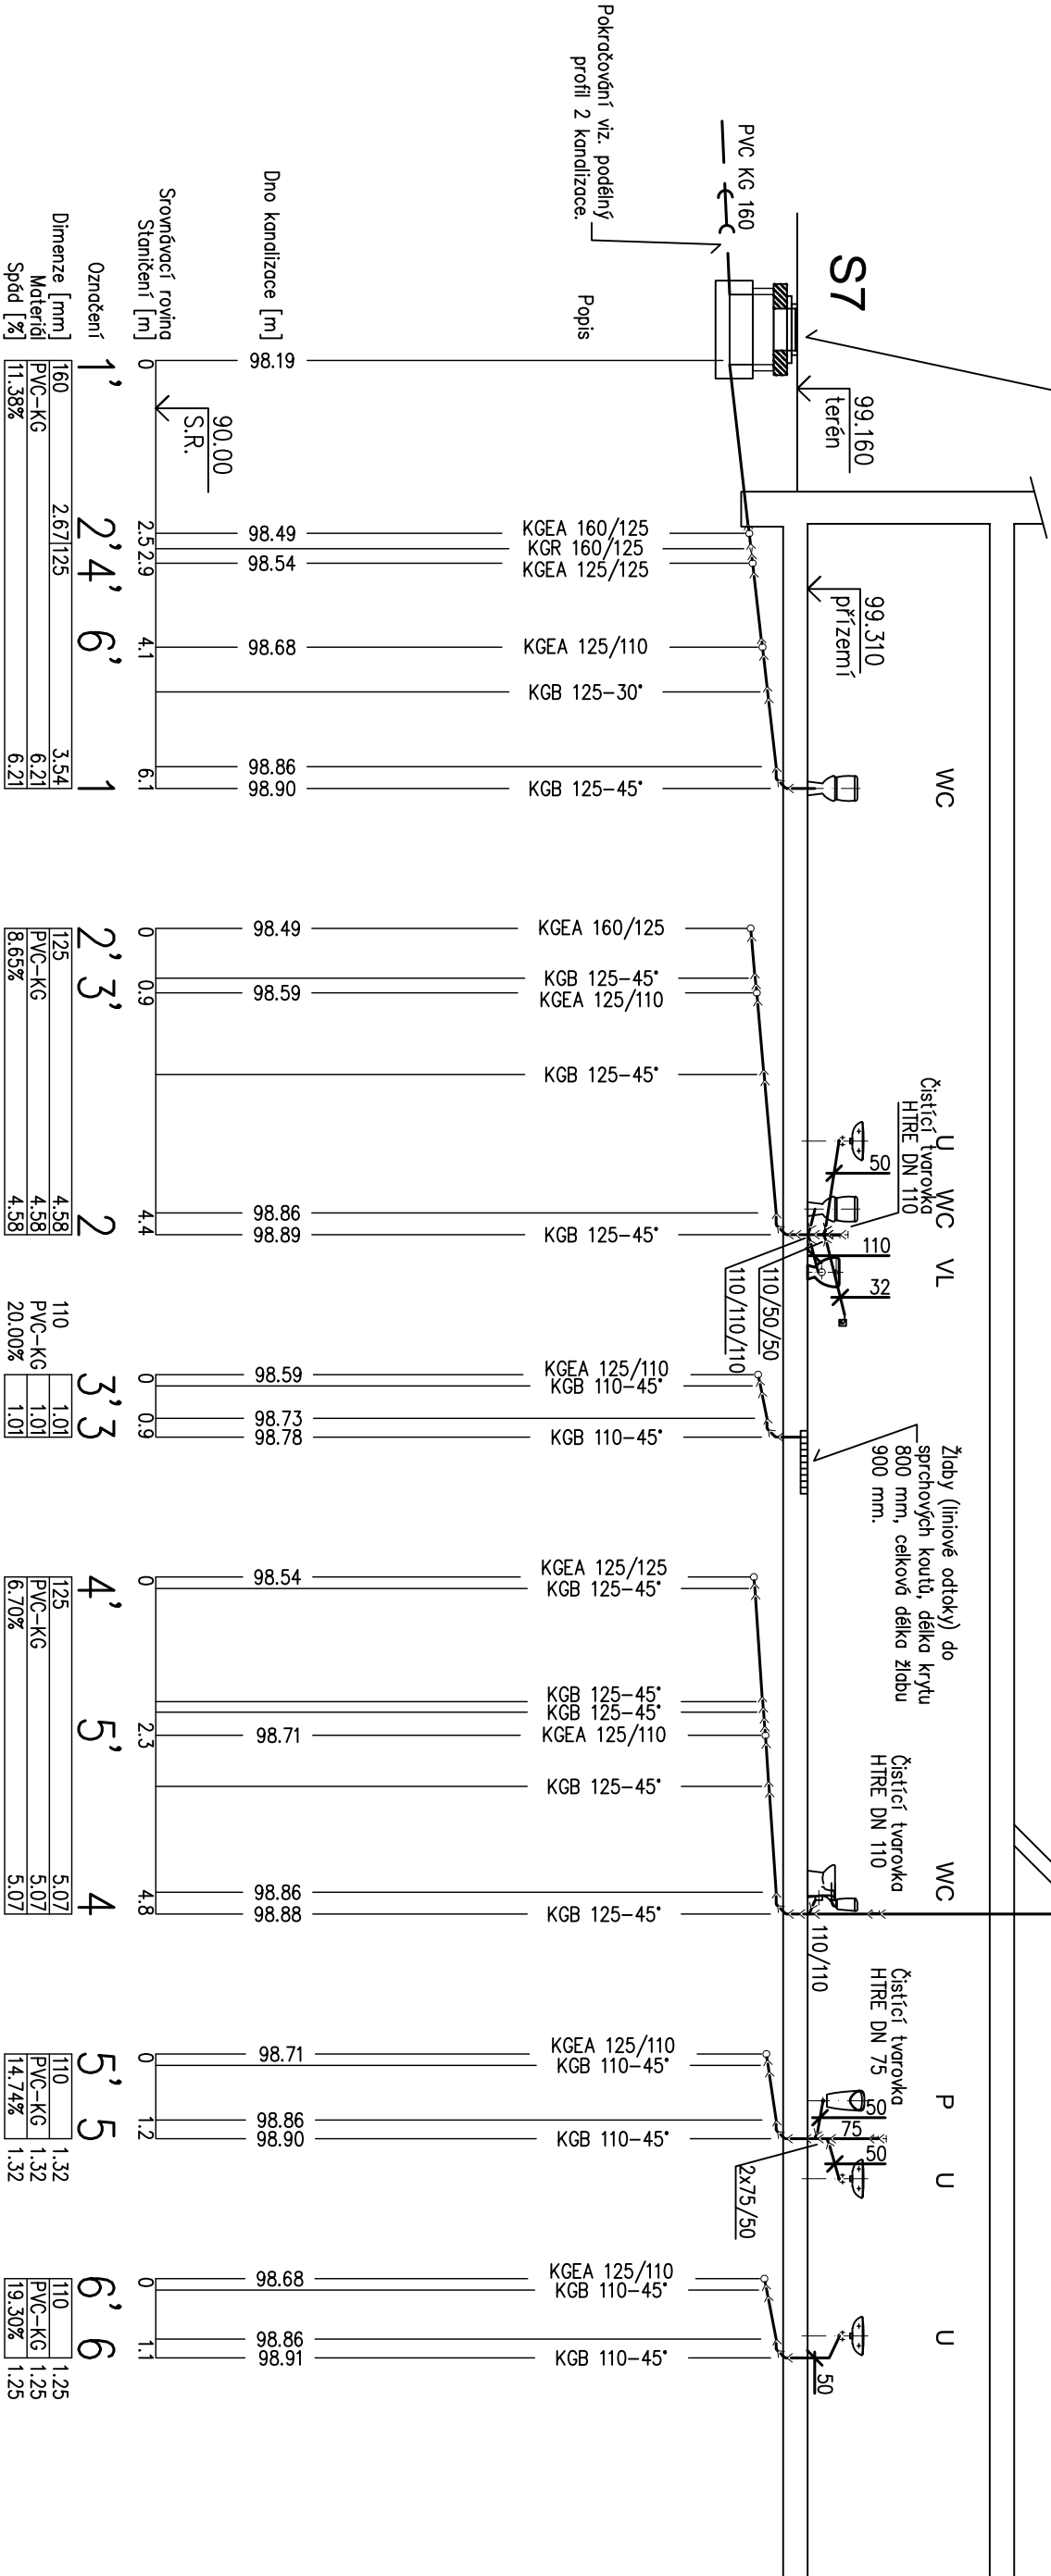

Odvětrání kanalizace bude ukončeno 500 mm nad úrovní střešní lištinovou ventilační hlavici DN 125.

±0.000=100,00 PODLAHA ZA VSTUPEM V PŘÍZEMÍ DOMU



ing. arch. Petr Dostál

Varšovské 22, 120 00 Praha 2, e-mail: p.dostal@quick.cz

Atelier Hrodešinská 37, 101 00 Praha 10, tel:224941133

Investor: Krajské muzeum Karlovarského kraje

MILÍKOV Č.P. 18 - STAVEBNÍ ÚPRAVY

Dokumentace pro provedení stavby

08.2009

05 stávající objekt - A.3.5. zdrav. tech. instalace

PODÉLNÉ ŘEZY - KANALIZACE

2 A4

M 1:100

7