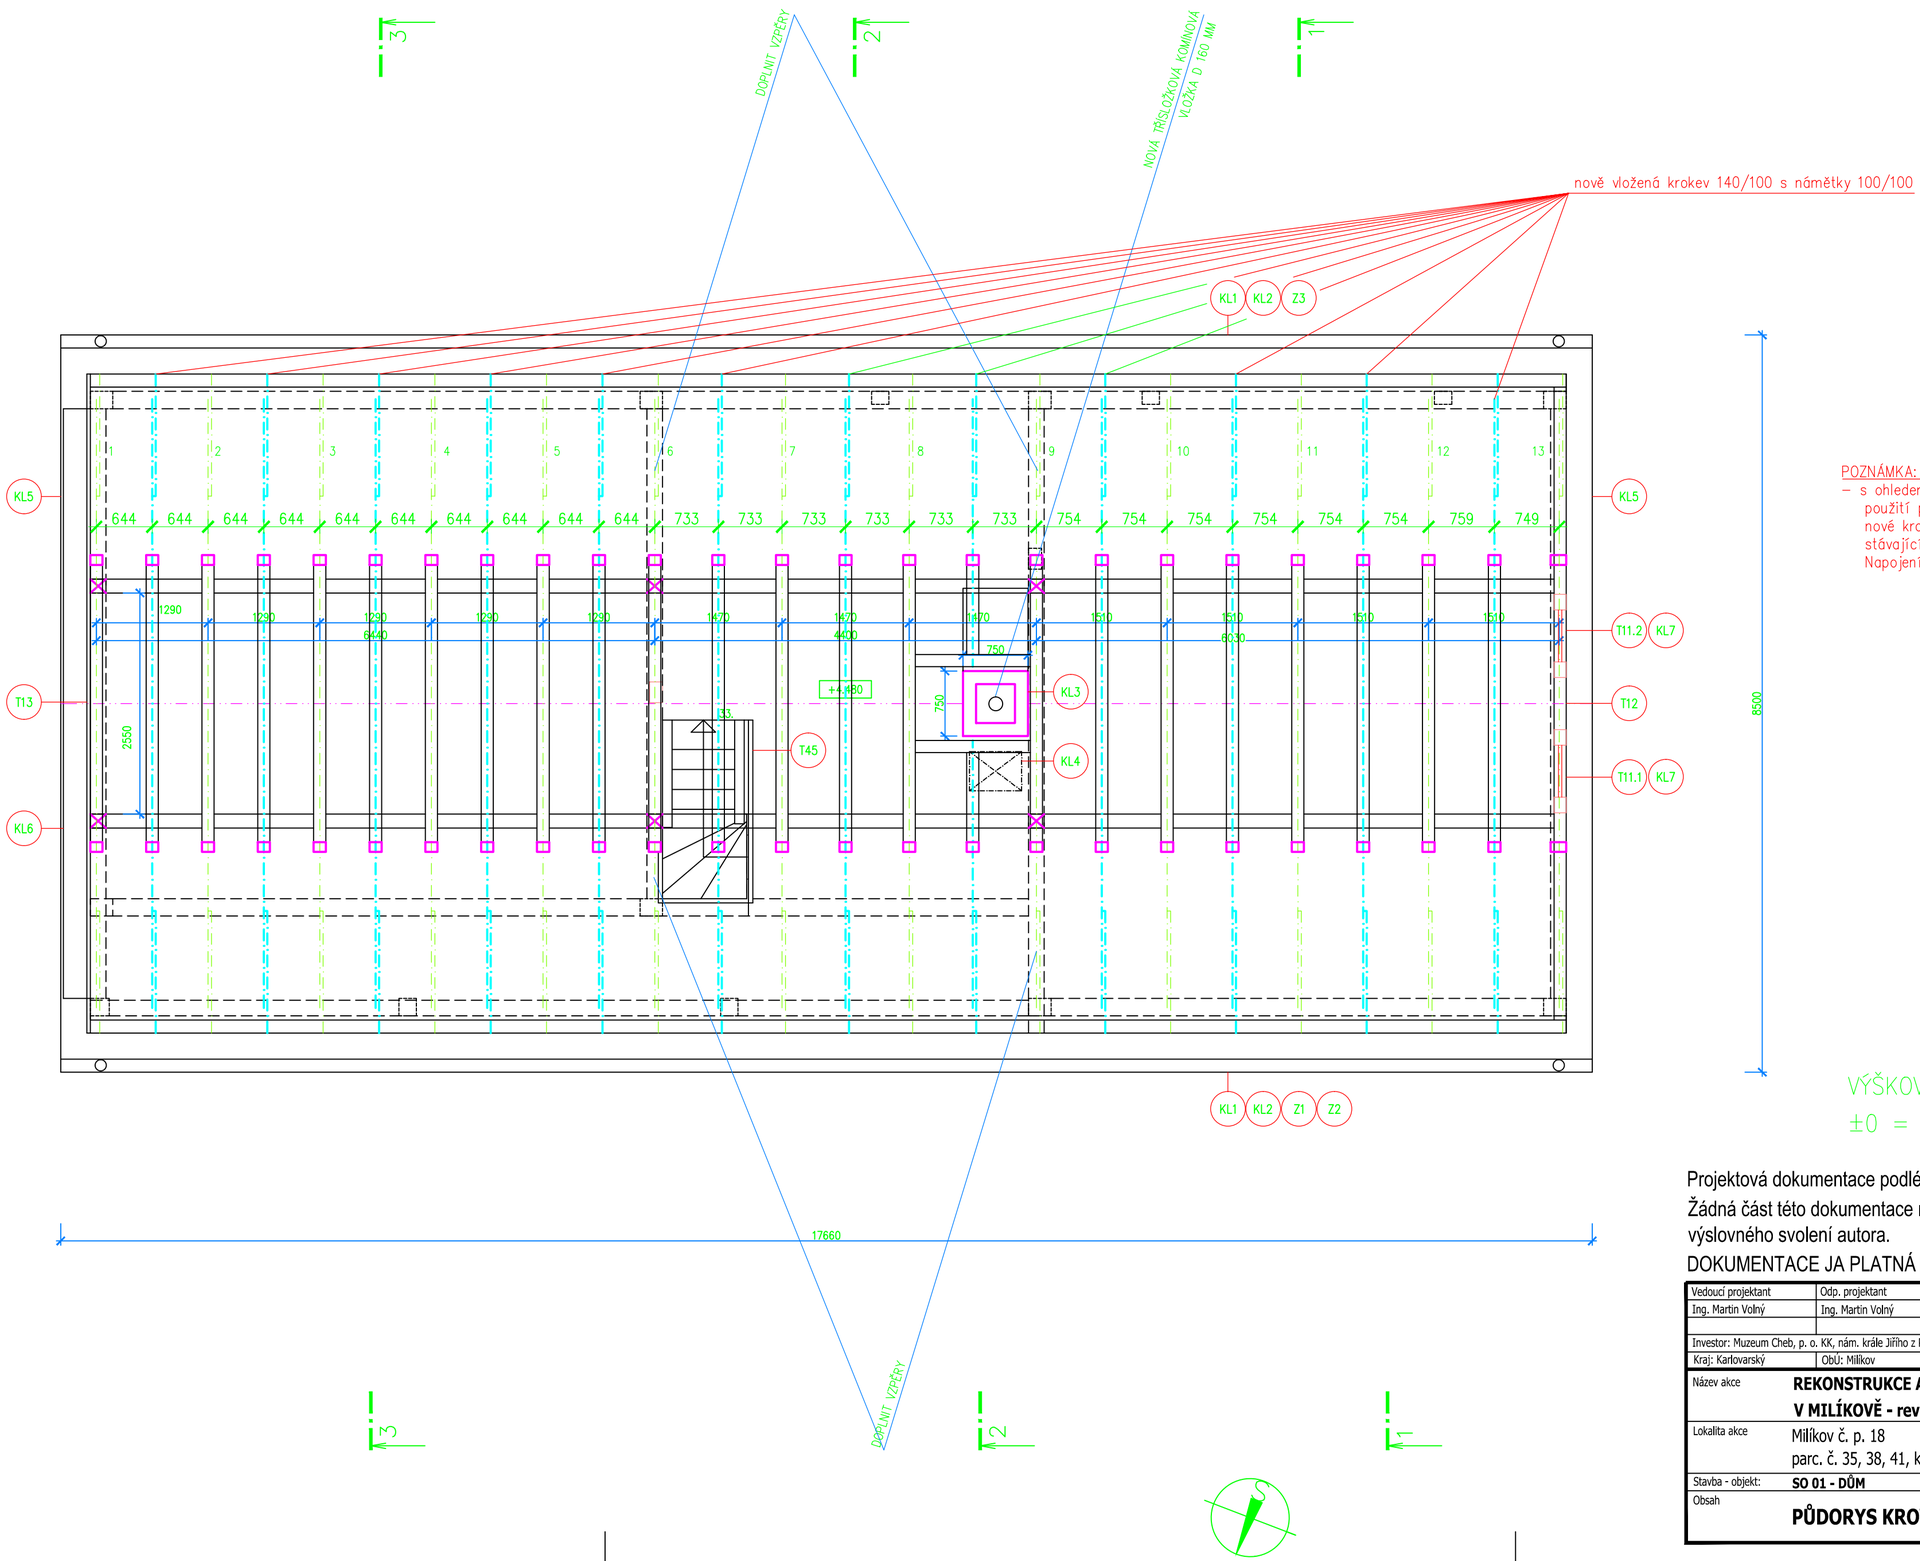

POZNÁMKA:

– s ohledem na nutnost zvýšení únosnosti krovu pro možnost použití pálené cihelné krytiny, budou do konstrukce krovu vloženy nové krokve. Krokve budou umístěny vždy uprostřed mezi stávající. Dimenze nových prvků budou identické se stávajícími. Napojení bude provedeno tesařskými spoji.

VÝŠKOVÝ SYSTÉM RELATIVNÍ

±0 = PODLAHA ZA VSTUPEM V PŘÍZEMÍ DOMU

Projektová dokumentace podléhá autorskému zákonu v platném znění.
Žádná část této dokumentace nesmí být kopírována ani šířena jiným způsobem bez výslovného svolení autora.

DOKUMENTACE JA PLATNÁ POUZE V BAREVNÉM PROVEDENÍ.

Vedoucí projektant	Odp. projektant	Vypracoval
Ing. Martin Volný	Ing. Martin Volný	Ing. Martin Volný
Investor: Muzeum Cheb, p. o. KK, nám. krále Jiřího z Poděbrad 493/4, Cheb		
Kraj: Karlovarský	ObÚ: Milíkov	StÚ: MÚ Cheb

Želivského 2227
356 01 Sokolov
tel. 359 574 086
IČ - 49787942

Název akce	**REKONSTRUKCE A ZPŘÍSTUPNĚNÍ CHEBSKÉHO STATKU V MILÍKOVĚ - revize 1**
Lokalita akce	Milíkov č. p. 18 parc. č. 35, 38, 41, k. ú. Milíkov
Stavba - objekt:	**SO 01 - DŮM**
Obsah	**PŮDORYS KROVU - REVIZE 1**

Účel	DPS
Datum	06/16
Číslo zakázky	1774/15
Formát	6A4
Kótováno	mm, m
Měřítko	1:50

Číslo výkresu

5-Rvz1