



TABULKA MÍSTNOSTÍ

Číslo	Jméno	Plocha m2
1	WC A SPRCHA PERSONAL	8,13
2	WC ŽENY A INVALIDNÍ	3,87
3	WC MUŽI	5,94

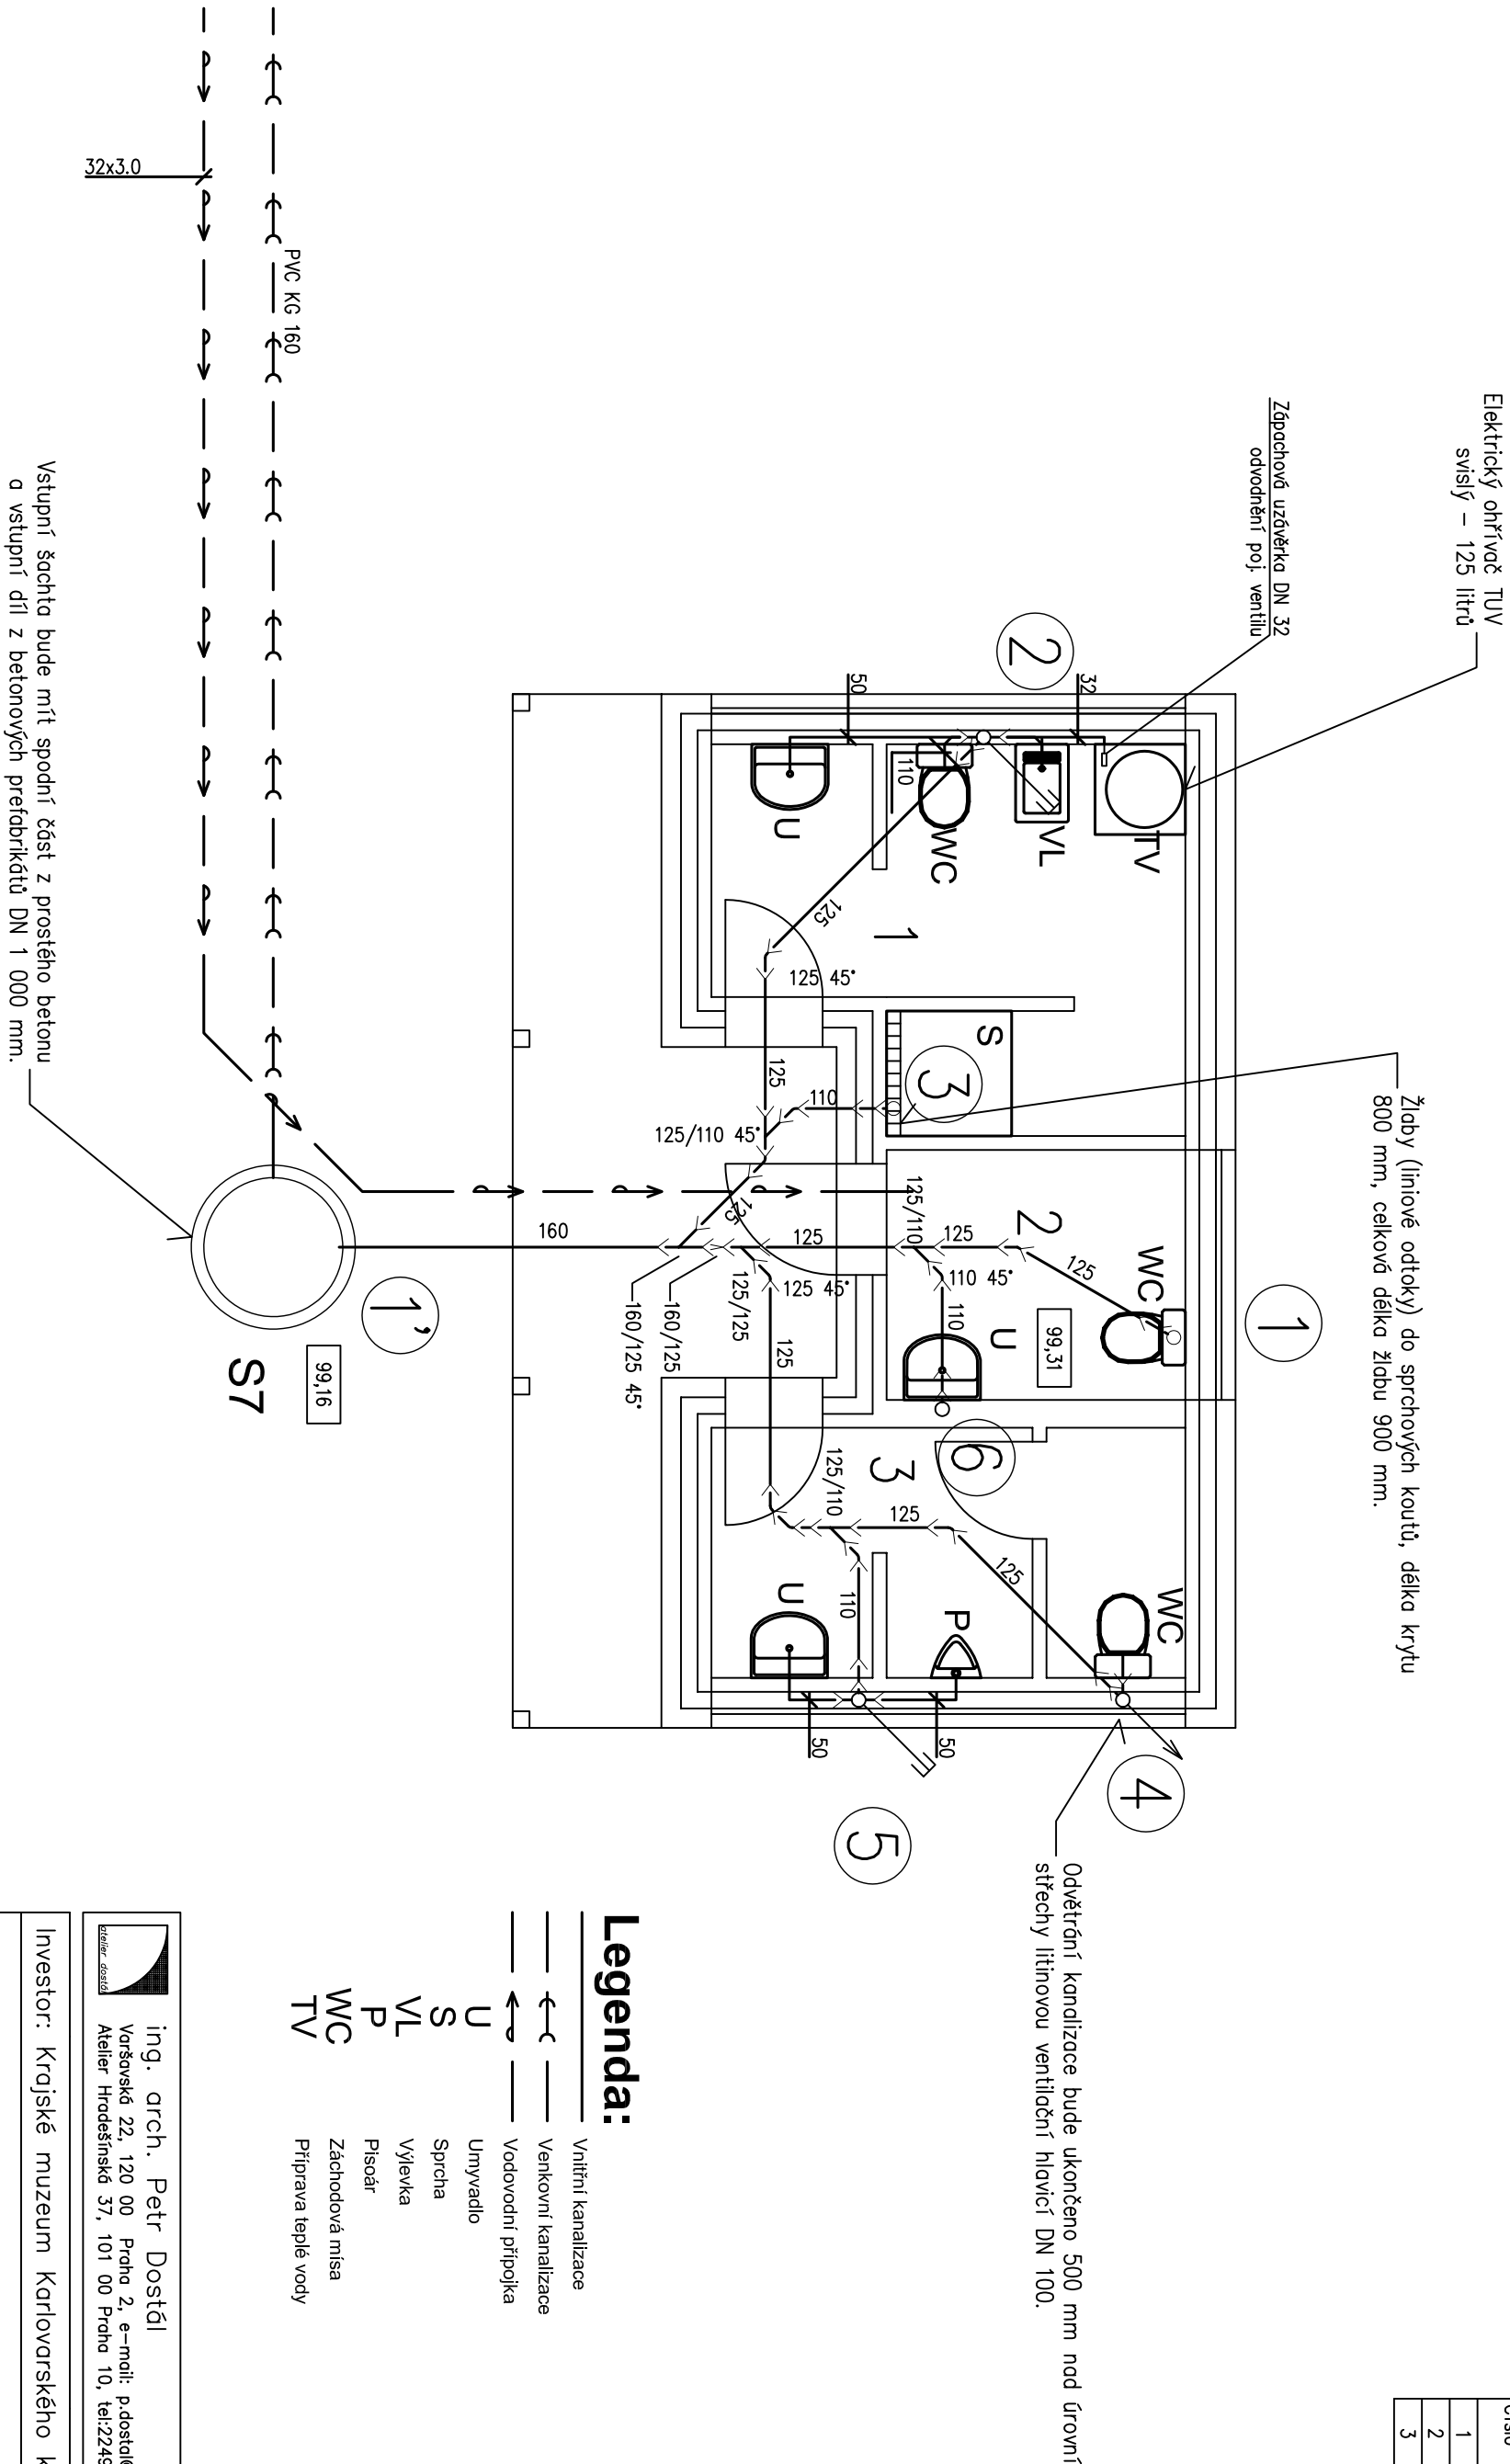

 ing. arch. Petr Dostál
Varšovská 22, 120 00 Praha 2, e-mail: p.dostal@quick.cz
Atelier Hradešinská 37, 101 00 Praha 10, tel:224941133

Investor: Krajské muzeum Karlovarského kraje		
MILÍKOV Č.P. 18 - STAVEBNÍ ÚPRAVY		
Dokumentace pro provedení stavby		08.2009
05 stávající objekt - A.3.5. zdrav. tech. instalace		
ZÁCHODY PŘÍZEMÍ - KANALIZACE		6
2	A4	
M	1:50	