



VZT PŮDORYS PŮDA + ŘEZ

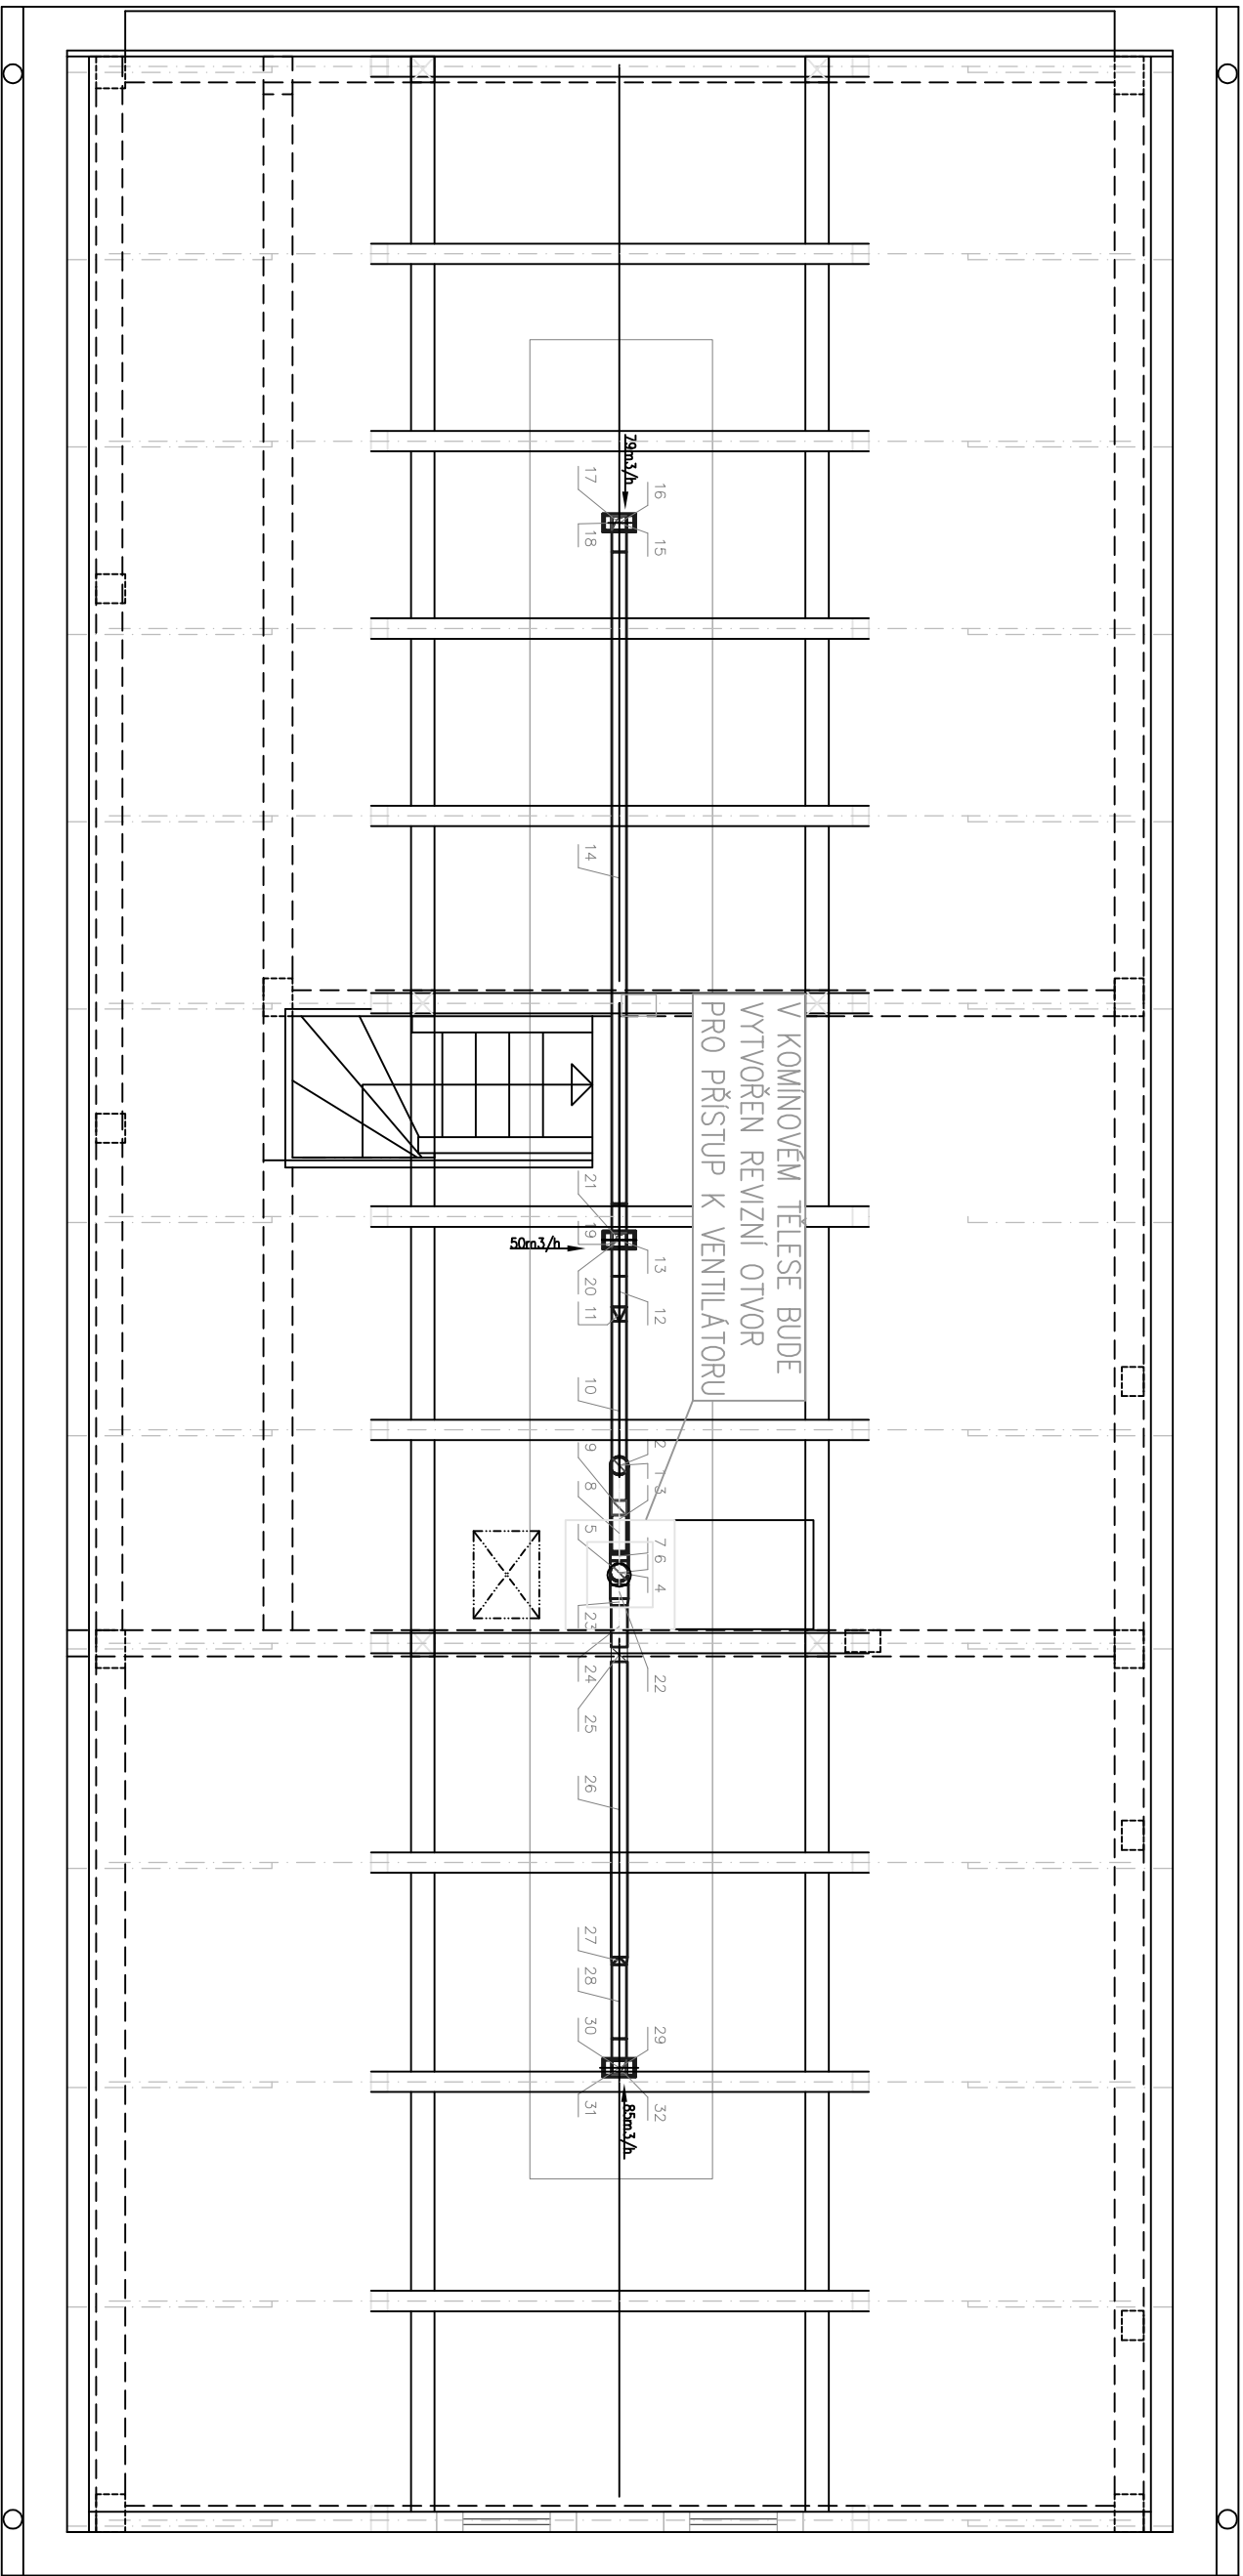

Zařízení		
Police	Název	Typ
0.2	Odtahový ventilátor	Odtahový ventilátor Elektrodesign TD 350/125 IP44 dvojitý - nastaven na vysoké otáčky, P-30/22 W, U-230 V, I-0,13/0,10 A

NA POTRUBÍ OSAZENA  
PROTIDĚŠTOVÁ STRÍSKA

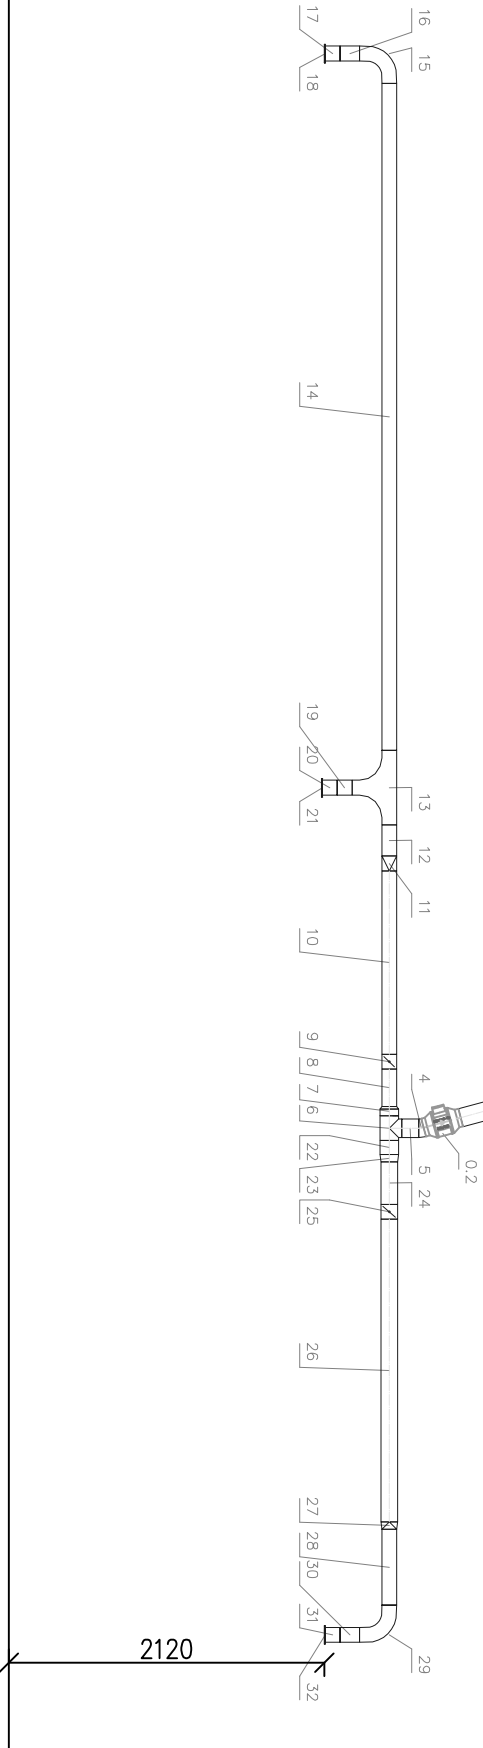

Pozn.:  
VEŠKERÉ PROSTUPY BUDOU PROVÁDĚNY JÁDROVÝM VŘTEM.

Vedoucí projektant		Odd. projektant částí TZB	Vypracoval	Účel	DSP
Ing. Martin Vohrý		Pavel Stejskal	Pavel Stejskal	Datum	06/16
		AT 0300714	AT 0300714	Číslo zak.	0112016
Investor		Krajské muzeum Karlovarského kraje, p.o.		Formát	A2
Kraj		Karlovarský	Opů: Cheb	Kótováno	mm
			SÚ: Cheb	Měřítko	1:50
Název akce		Rekonstrukce a zpřístupnění chebského statku v Milkově			
		Revize 1			
Lokalita akce		Milkov			
Stavba - objekt - VZT					
Obsah		VZT PŮDORYS PŮDA + ŘEZ			
		Číslo D.1.4d4			