



Hranatá samonosná žumpka. Užitiný objem
12,5 m³. Rozměry 4160x2000x2160.

Kulový kohout R 250 D DN 20
Pojistný ventil přímý DN 20
Kohout s připojením na hadici
T 212 DN 15

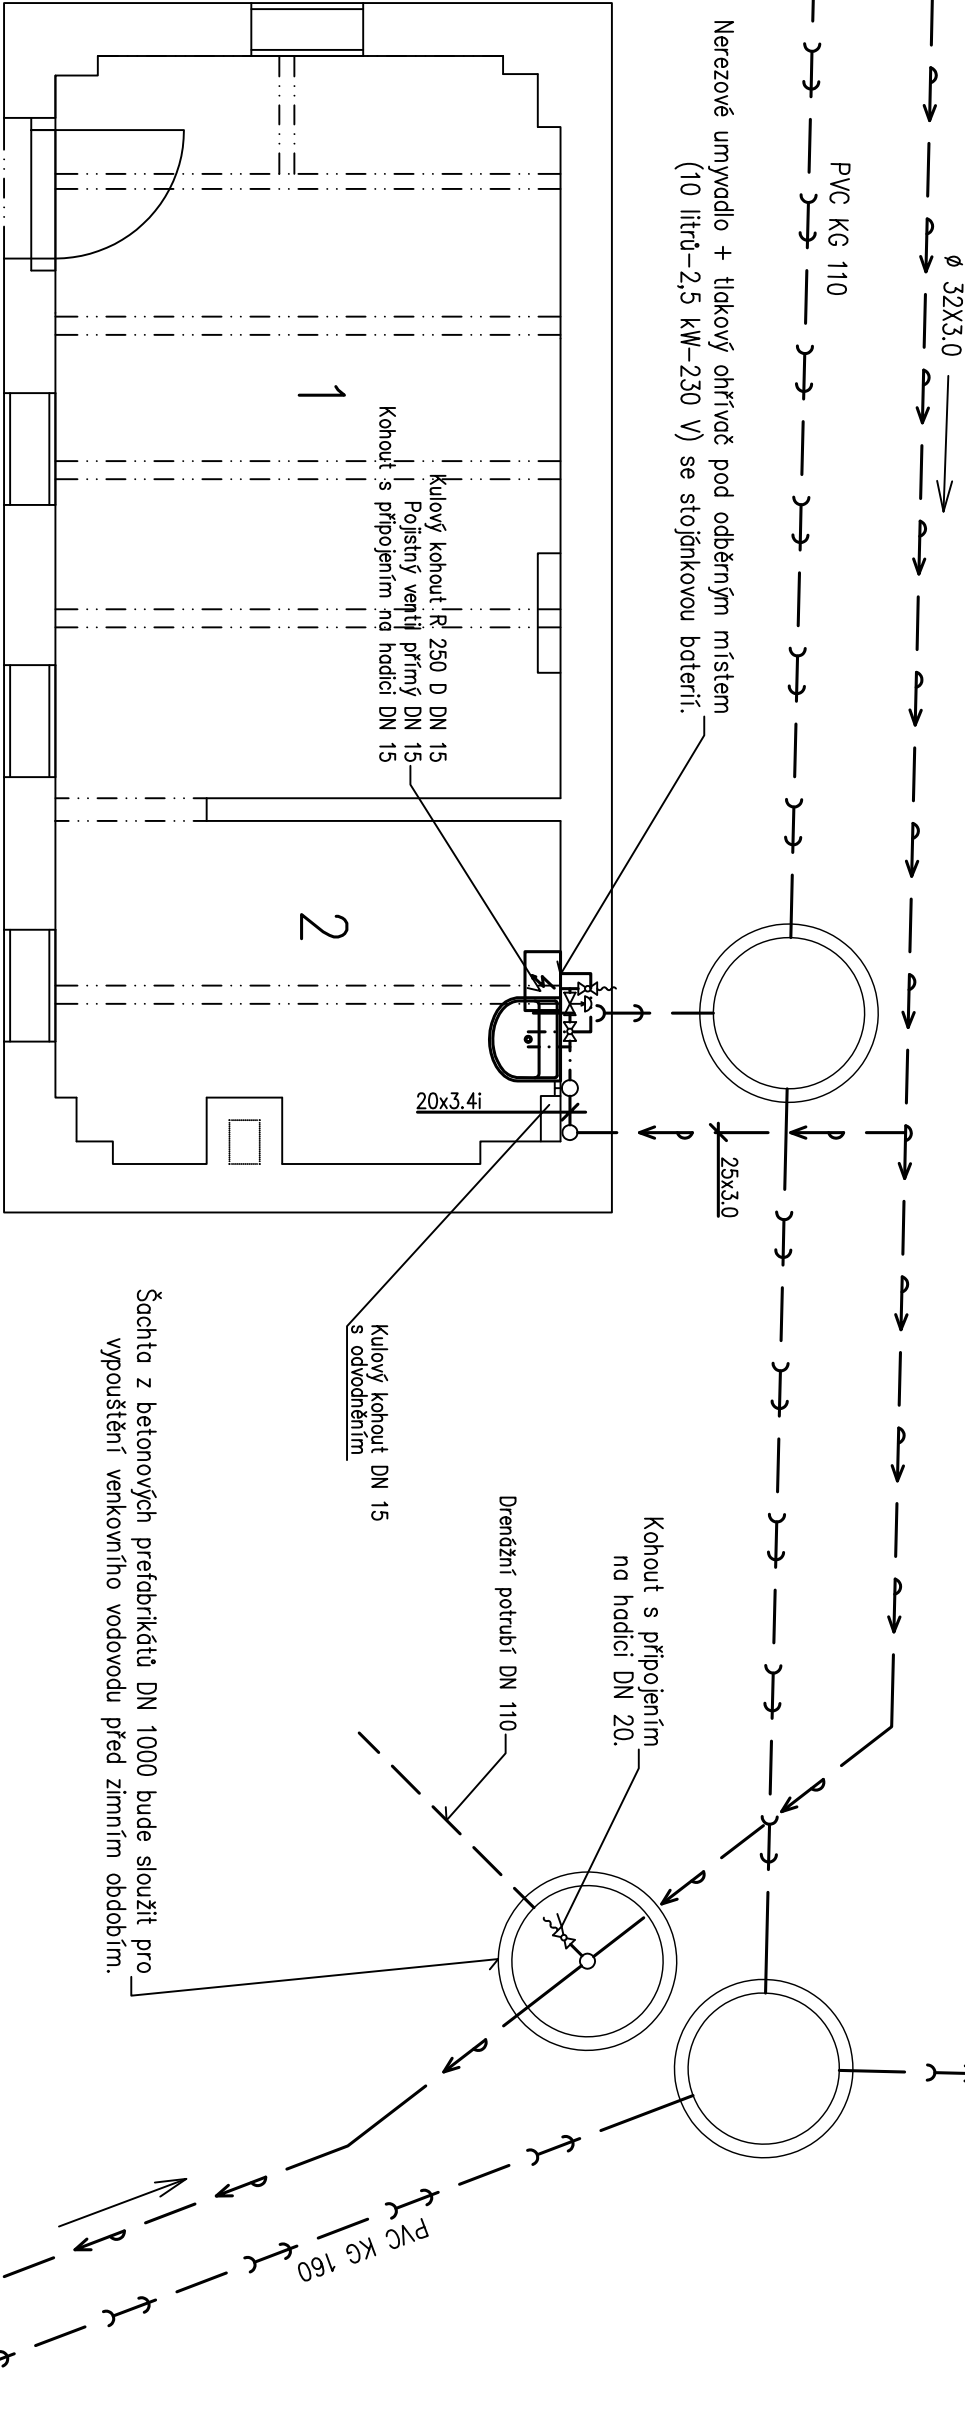

LEGENDA MATERIÁLŮ

Číslo	Jméno	Plocha m ²
1	POKLADNA	16,15
2	DENNÍ MÍSTNOST	7,15



ing. arch. Petr Dostál

Varšovská 22, 120 00 Praha 2, e-mail: p.dostal@quick.cz

Atelier Hradešinská 37, 101 00 Praha 10, tel:224941133

Investor: Krajské muzeum Karlovarského kraje

MILÍKOV Č.P. 18 - STAVEBNÍ ÚPRAVY

Dokumentace pro provedení stavby08.2009

04 stávající objekt - A.3.5. zdrav. tech. instalace

DOMEK PŘÍZEMÍ - VODOVOD

2 A4

M 1:50

13