


SITUACE Č. 2

M 1 : 1000

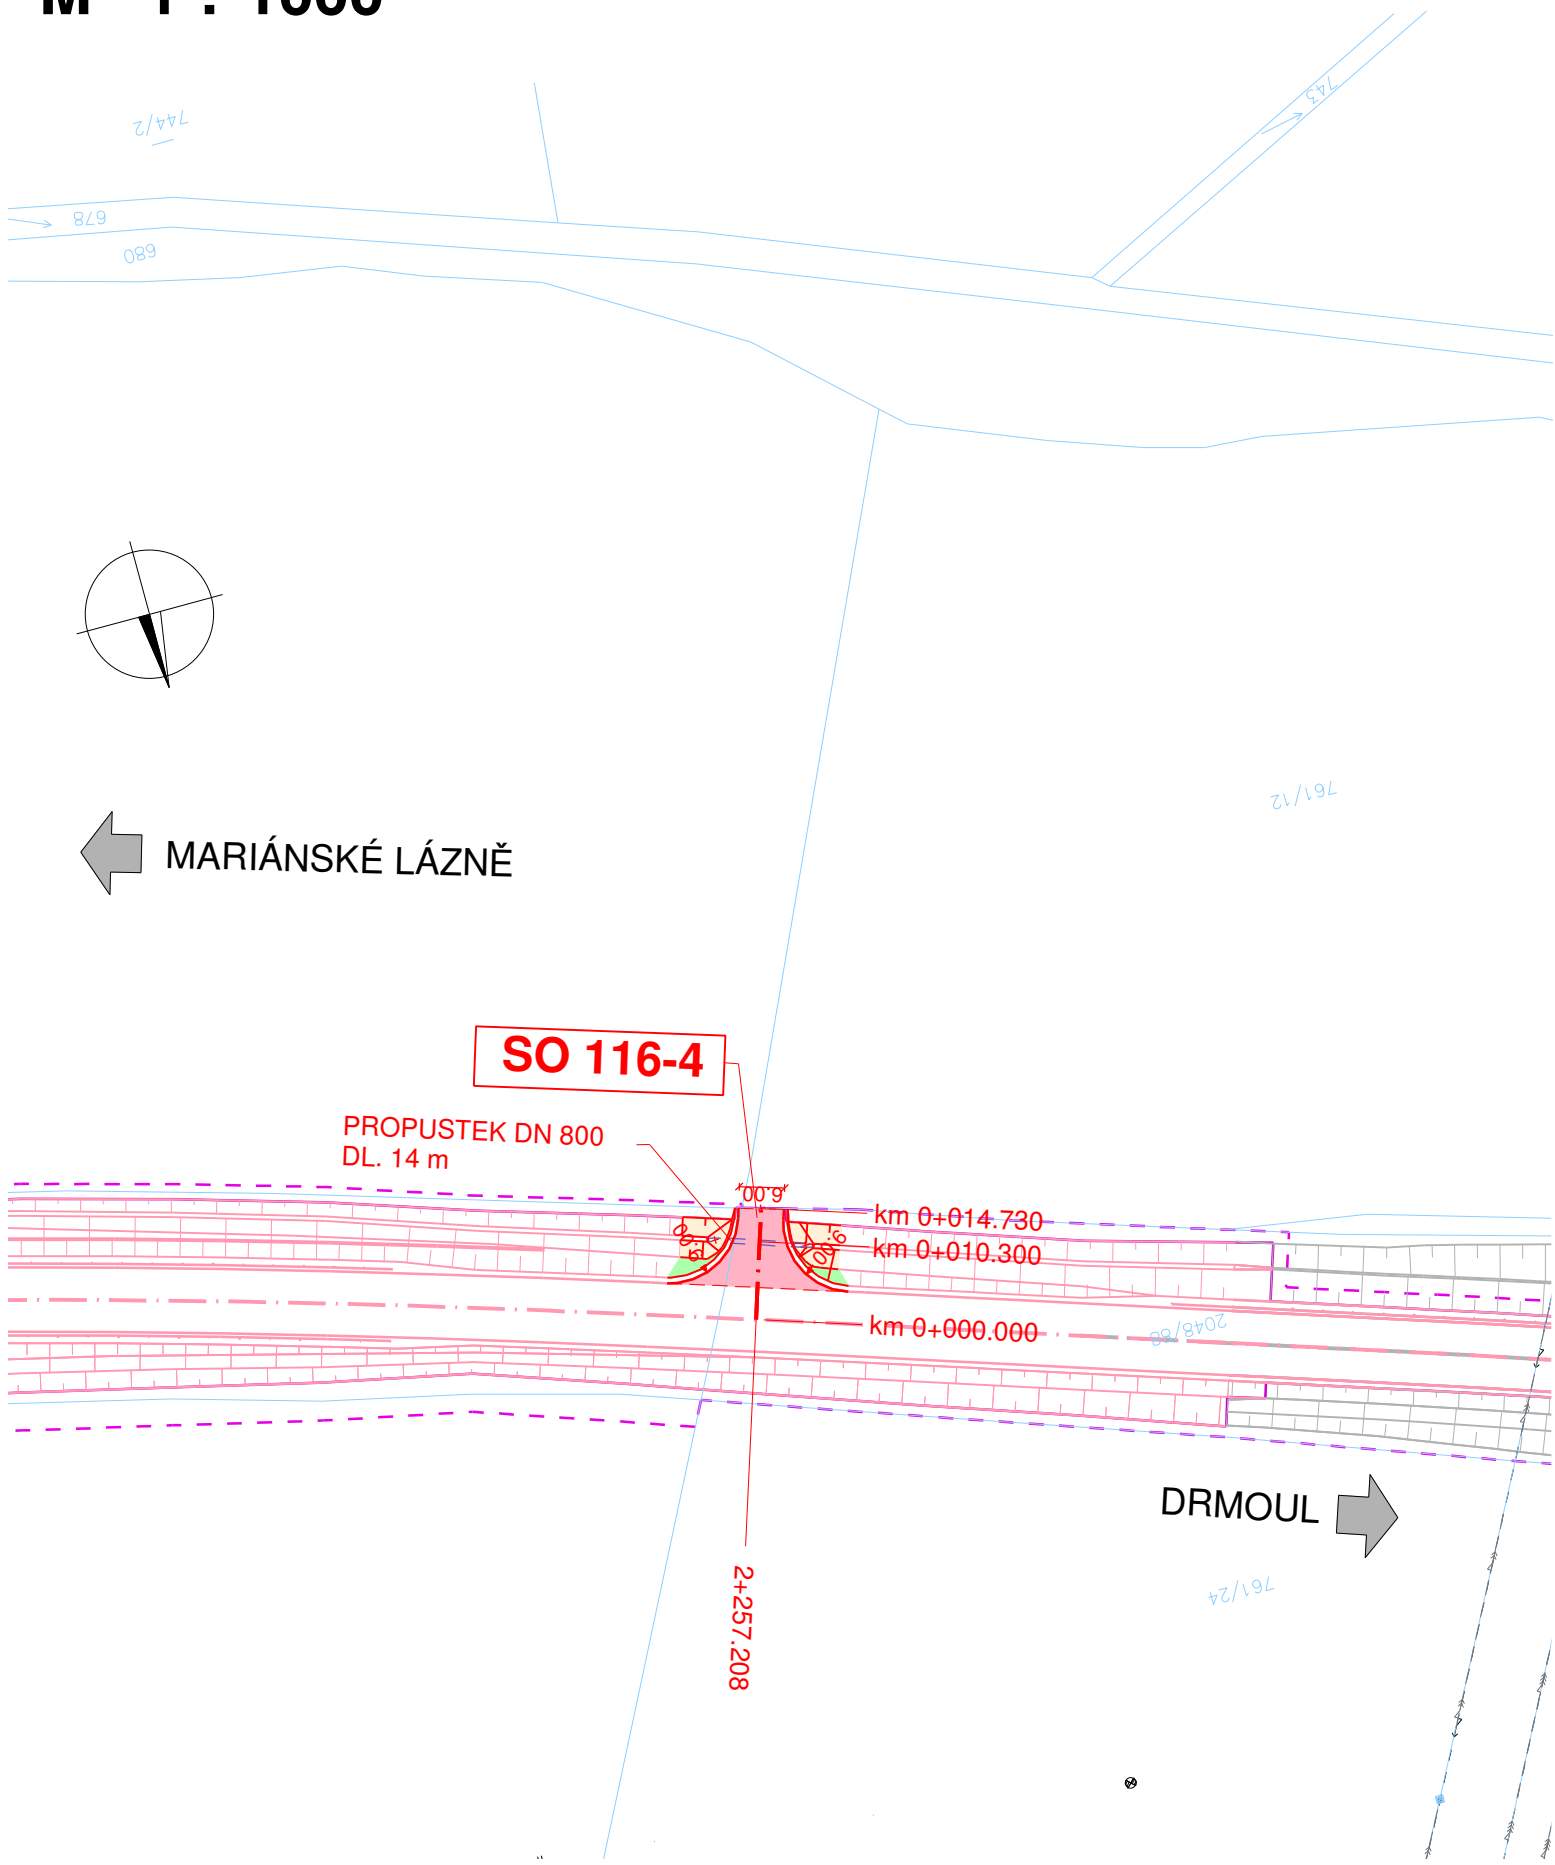

LEGENDA PLOCH :


- VOZOVKA
- SVAH - NÁŠYP
- SVAH - VÝKOP

Souřadný systém S-JTSK
Výškový systém Balt p.v.


SO 116 Přeložka polních cest v k.ú. Drmoul

Objednatel:

Krajská správa a údržba silnic
Karlovarského kraje, p.o.
Chebská 282, 356 01 Sokolov



Zhotovitel PDPS




Valbek, spol. s r.o., středisko Plzeň

Parková 1205/11
326 00 Plzeň

HIP:


N. Pišková, DiS.

	Vypracoval	Bc. J. Šindelářová		Zak. číslo	16PL22017
	Zodp. projektant	Bc. J. Šindelářová		Datum	10/2017
	Tech. kontrola	Ing. T. Petráň		Stupeň	PDPS
	Akce II/230 Silniční obchvat Mariánské Lázně			Počet formátů	2 x A4
				Měřítko	1 : 1000
Zhotovitel: Valbek, spol. s r.o., středisko Plzeň Parková 1205/11 326 00 Plzeň	Příloha SITUACE 2. ČÁST			Č. přílohy	Paré
				2.2	