


PODÉLNÝ PROFIL - OSA 103-1

M 1 : 500 / 50

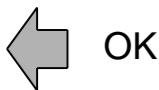


OSA 103-1

PŘÍKOPY

- levostranný
- pravostranný

Bpv 536 m

PRŮBĚH NIVELETY JE INFORMATIVNÍ,  
V DL. 22,50m SE ŘÍDÍ PRŮBĚHEM  
OKRUŽNÍHO PÁSU

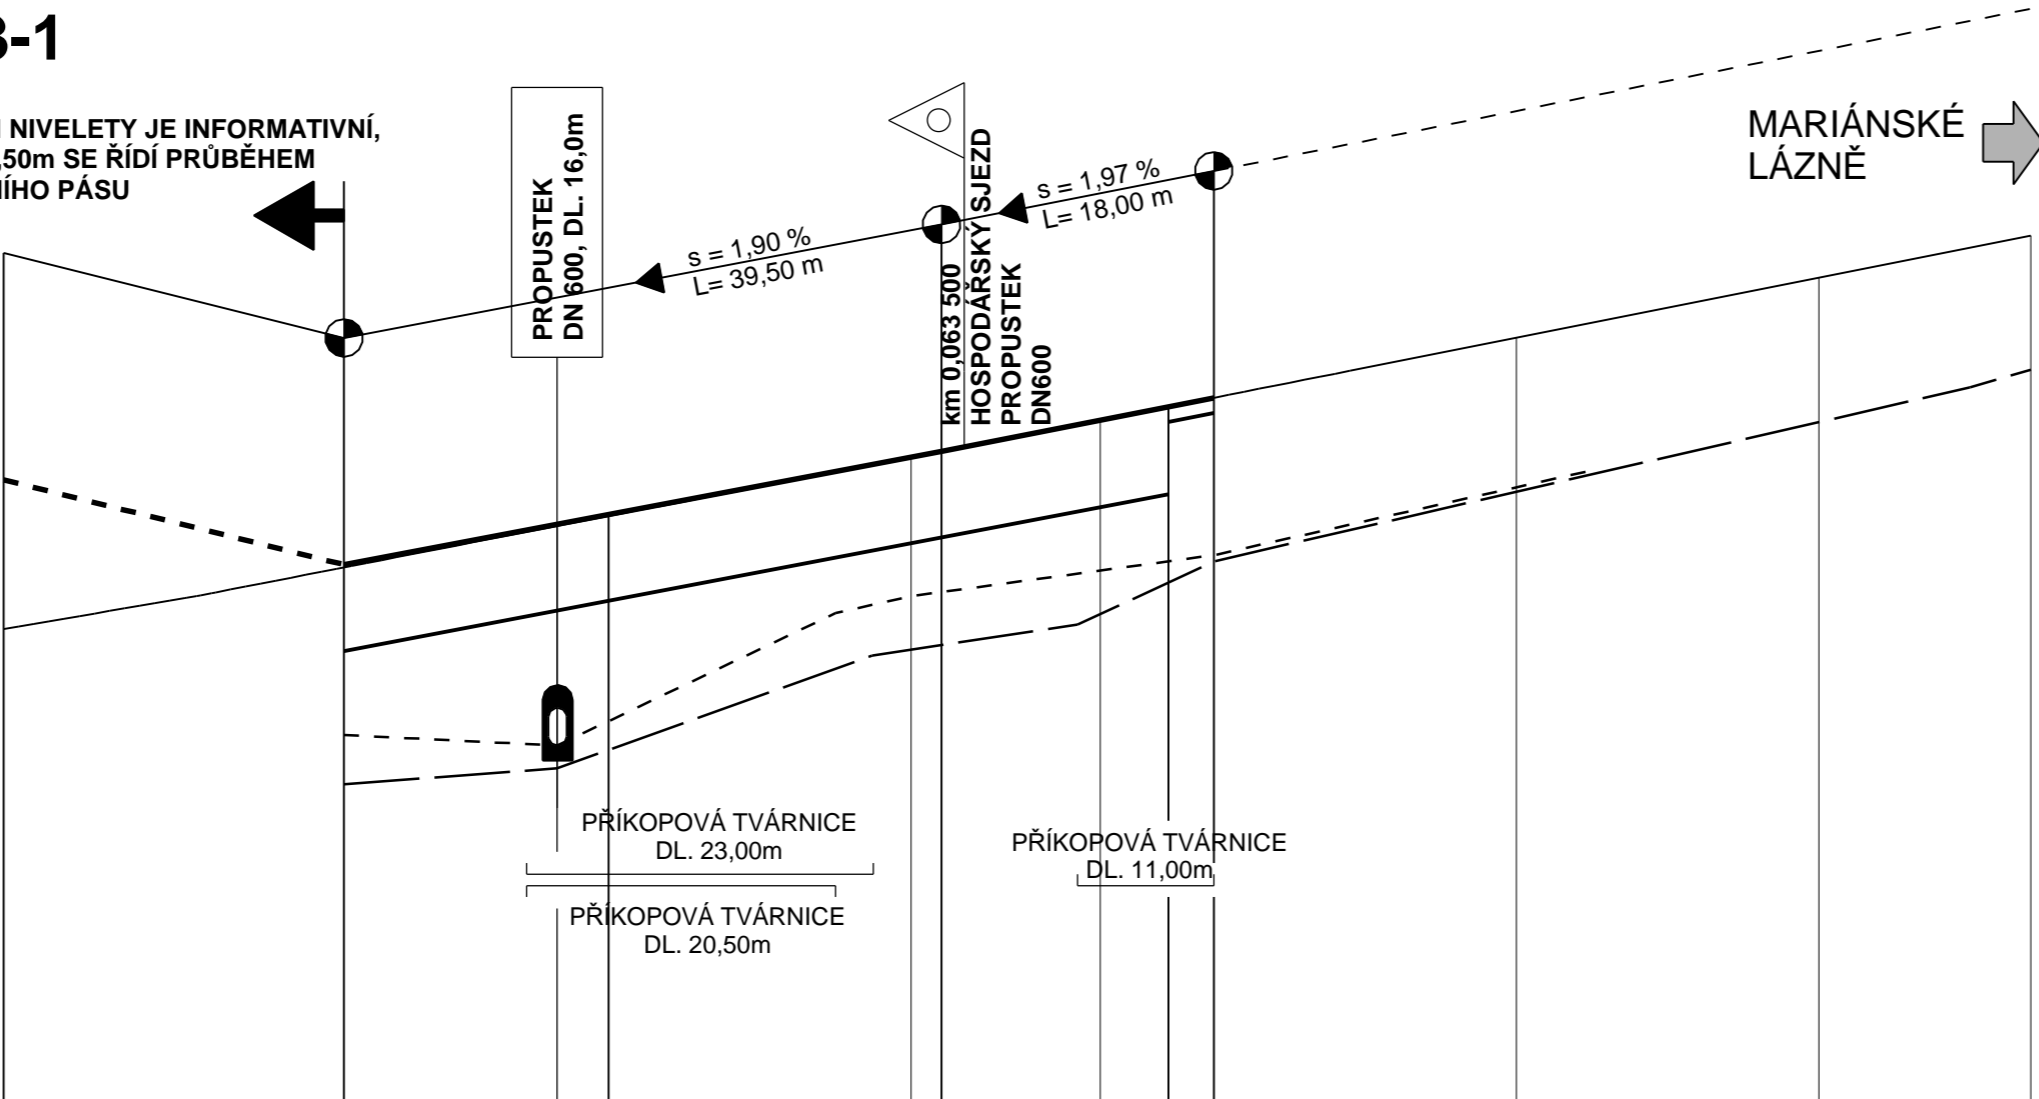


MARIÁNSKÉ  
LÁZNĚ

KÓTY NIVELETY:		539,55	539,88	540,26 540,30	540,46	540,59 540,65			
KÓTY TERÉNU:		539,53	539,87	540,26 540,30	540,50	540,59 540,65	541,05	541,44	541,72
STANIČENÍ:		22,50	40,00	60,00 62,00	70,50	77,00 80,00	100,00	120,00	134,02

km

0+000

0+100

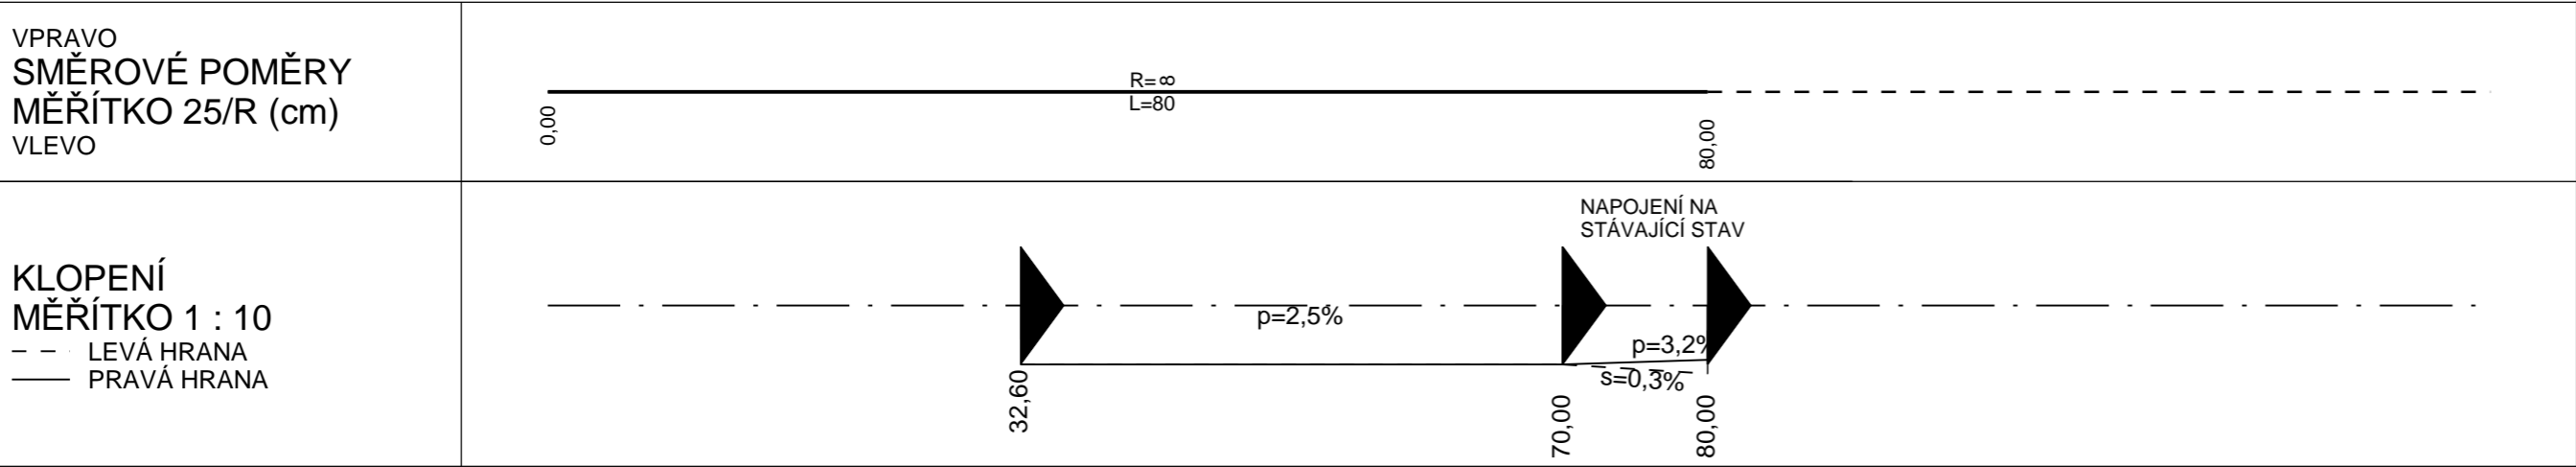

Souřadný systém  
Výškový systém

S-JTSK  
Balt p.v.

SO 103 Okružní křižovatka sil. II/230 a III/211 4

Objednatel:

Krajská správa a údržba silnic  
Karlovarského kraje, p.o.

KRAJSKÁ SPRÁVA A ÚDRŽBA SILNIC  
KARLOVARSKÉHO KRAJE, PŘÍSPĚVKOVÁ ORGANIZACE

Chebská 282, 356 01 Sokolov

Zhotovitel PDPS

Valbek, spol. s r.o., středisko Plzeň

Parková 1205/11  
326 00 Plzeň

HIP:

N. Pišková, DiS.

Vypracoval

N. Pišková, DiS.

Zodp. projektant

N. Pišková, DiS.

Tech. kontrola

Ing. T. Petráň

Akce

II/230 Silniční obchvat Mariánské Lázně

Zak. číslo

16PL22017

Datum

10/2017

Stupeň

PDPS

Počet formátů

3 x A4

Měřítko

1 : 500 / 50

Č. přílohy

Paré

Zhotovitel:

Valbek, spol. s r.o., středisko Plzeň  
Parková 1205/11  
326 00 Plzeň

Příloha

PODÉLNÝ PROFIL - OSA 103-1

3.2