


VZOROVÝ PŘÍČNÝ ŘEZ - OSA 103-4

M 1 : 50

KATEGORIE S 9,5/70 V PŘÍMÉ

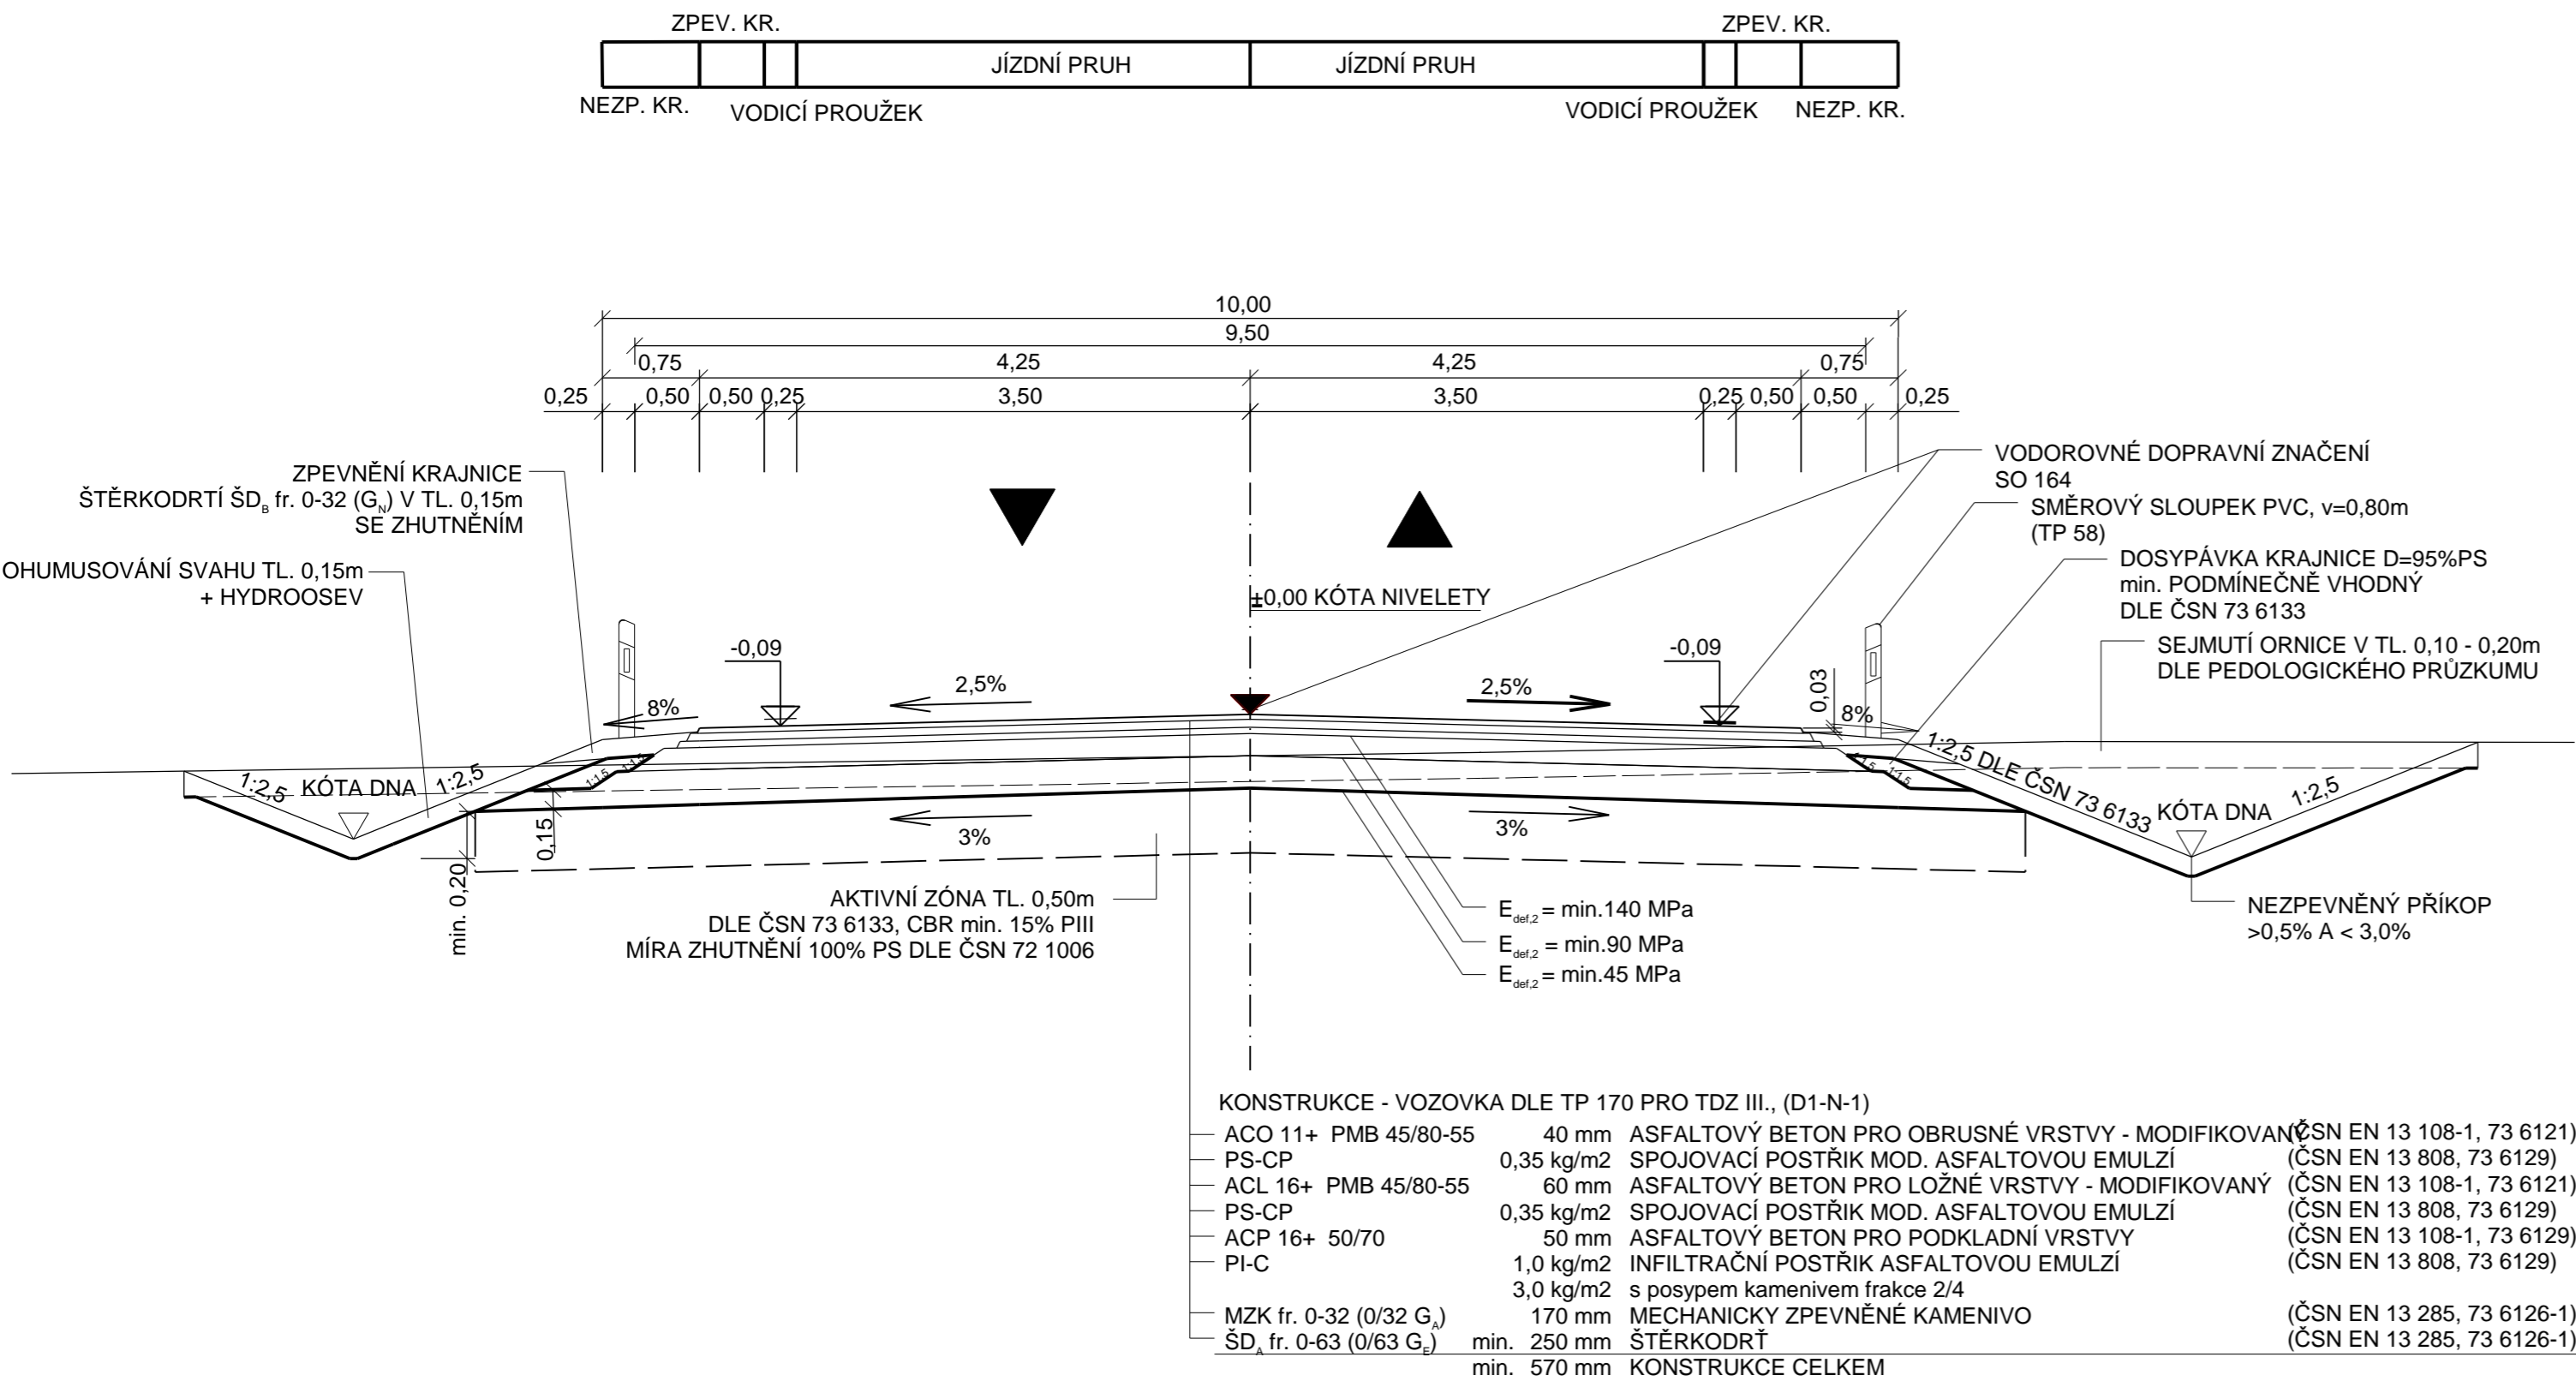

pozn.: JEDNOTLIVÉ POSTŘÍKY JSOU UVÁDĚNY V MNOŽSTVÍ ZBYTKOVÉHO POJIVA (ASFALTU).

SO 103 Okružní křižovatka sil. II/230 a III/211 4

Objednatel:

Krajská správa a údržba silnic  
Karlovarského kraje, p.o.

KRAJSKÁ SPRÁVA A ÚDRŽBA SILNIC  
KARLOVARSKÉHO KRAJE, PŘÍSPĚVKOVÁ ORGANIZACE

Chebská 282, 356 01 Sokolov





Zhotovitel PDPS

Valbek, spol. s r.o., středisko Plzeň

Parková 1205/11  
326 00 Plzeň

HIP:

N. Pišková, DiS.

	Vypracoval	N. Pišková, DiS.		Zak. číslo	16PL22017
	Zodp. projektant	N. Pišková, DiS.		Datum	10/2017
	Tech. kontrola	Ing. T. Petráň		Stupeň	PDPS
	Akce  II/230 Silniční obchvat Mariánské Lázně			Počet formátů	3 x A4
				Měřítko	
Zhotovitel: Valbek, spol. s r.o., středisko Plzeň Parková 1205/11 326 00 Plzeň			Č. přílohy	Paré	
Příloha  VZOROVÝ PŘÍČNÝ ŘEZ - OSA 103-4				4.3	