



POHLEDY

POHLED NA VÝTOK

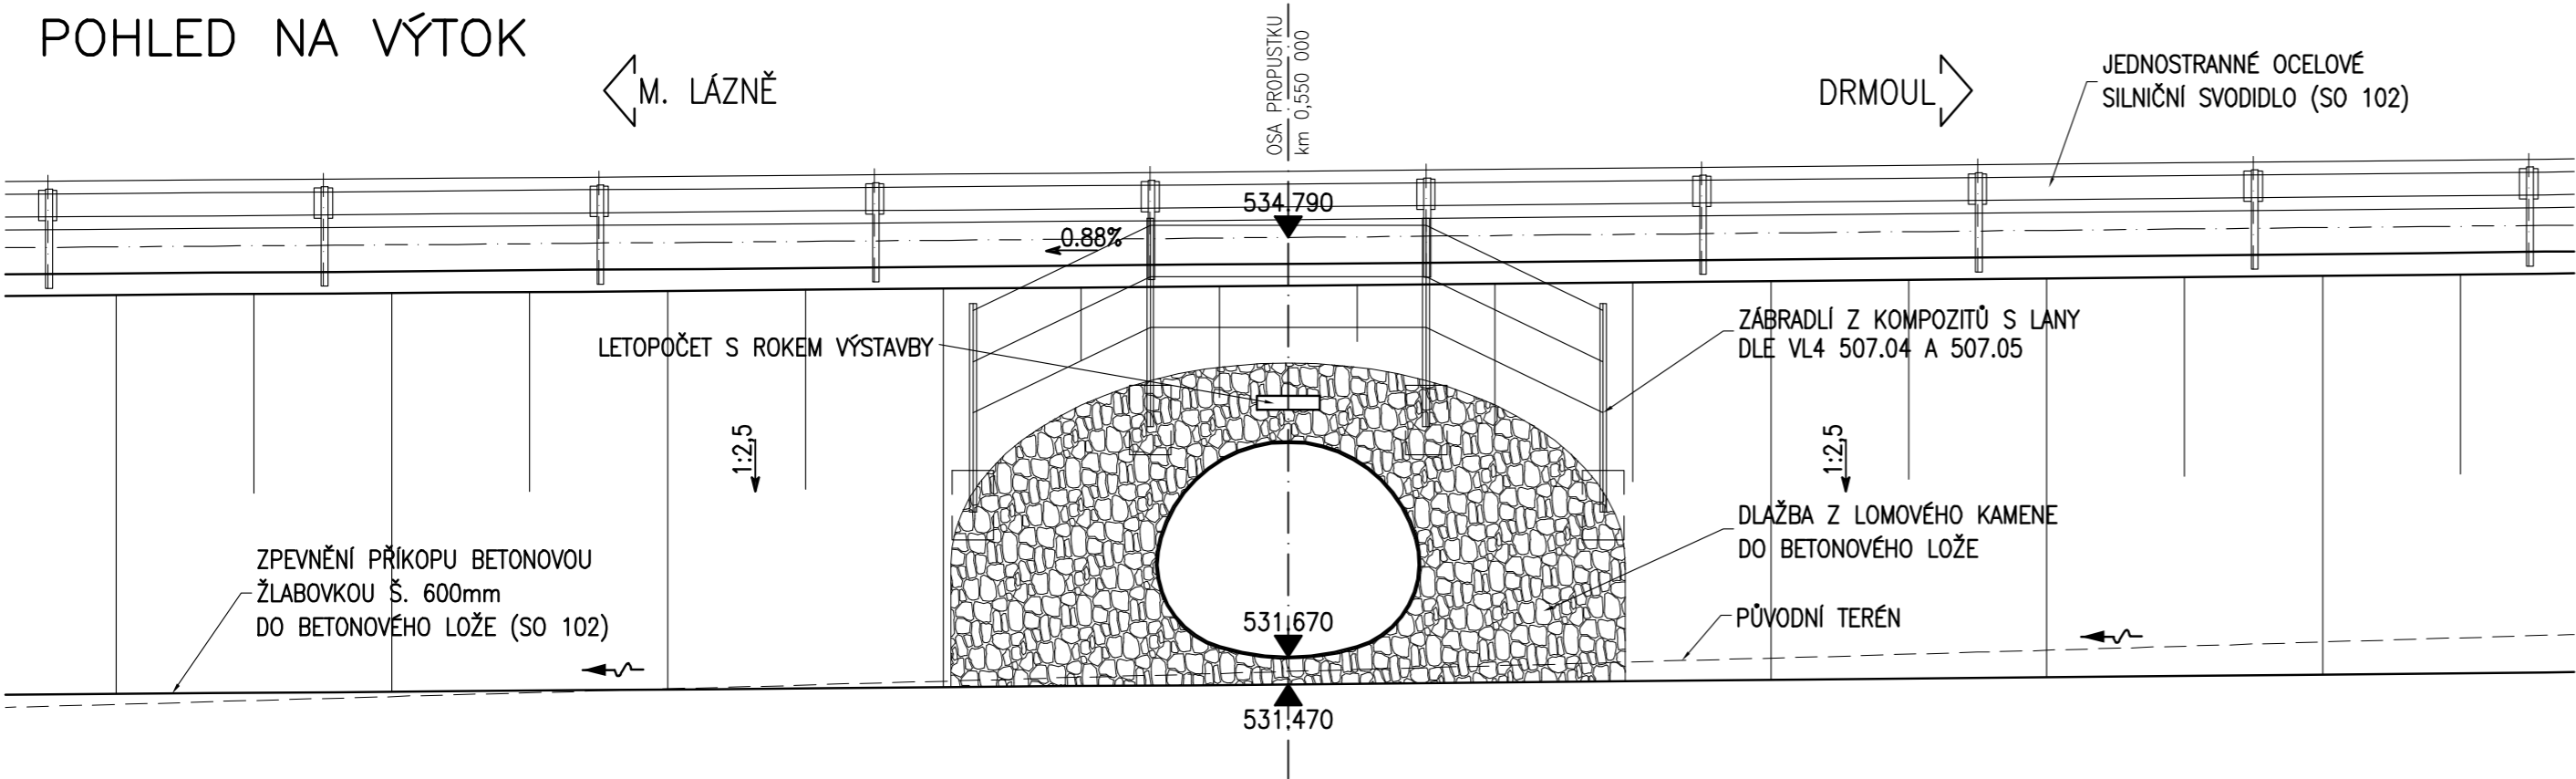

POHLED NA VTOK

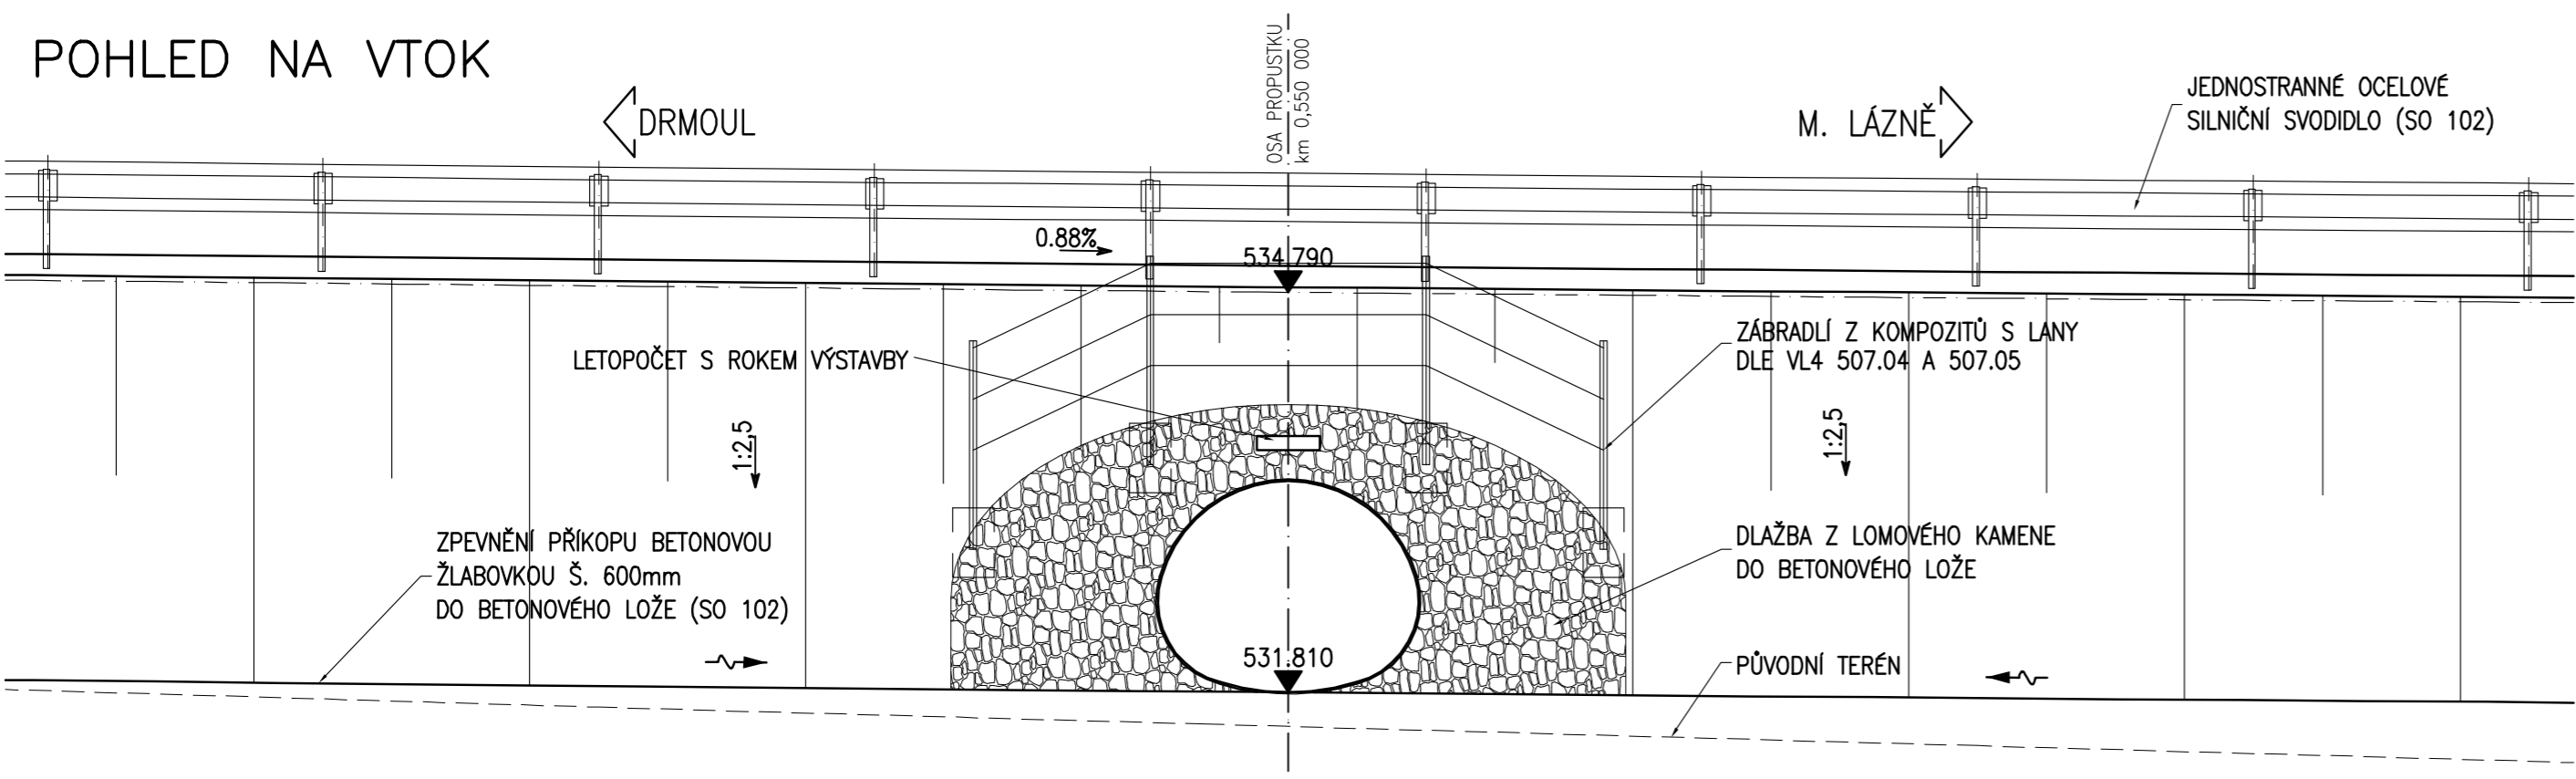

Výškový systém: Bpv
Souřadnicový systém: S-JTSK

SO 222 Propustek na sil. II/230 v km 0,550





Objednatel:
**Krajská správa a údržba silnic
Karlovarského kraje, p.o.**
Chebská 282, 356 01 Sokolov

KRAJSKÁ SPRÁVA A ÚDRŽBA SILNIC
KARLOVARSKÉHO KRAJE, PŘÍSPĚVKOVÁ ORGANIZACE

Zhotovitel PDPS:

Valbek, spol. s r.o., středisko Plzeň
Parková 1205/11
326 00 Plzeň

HIP:
N. Pišková, DiS.

	Vypracoval	Ing. J. Topič		Zak. číslo	16PL22017
	Zodp. projektant	Ing. J. Topič		Datum	10/2017
	Tech. kontrola	Ing. R. Vorschneider		Stupeň	PDPS
	Akce II/230 Silniční obchvat Mariánské Lázně			Počet formátů	3 x A4
				Měřítko	1:50
Zhotovitel: Valbek, spol. s r.o., středisko Plzeň Parková 1205/11 326 00 Plzeň	Příloha POHLEDY			Č. přílohy	Paré
				06	