



PODÉLNÝ PROFIL - OSA 103-OK
 M 1 : 500 / 50

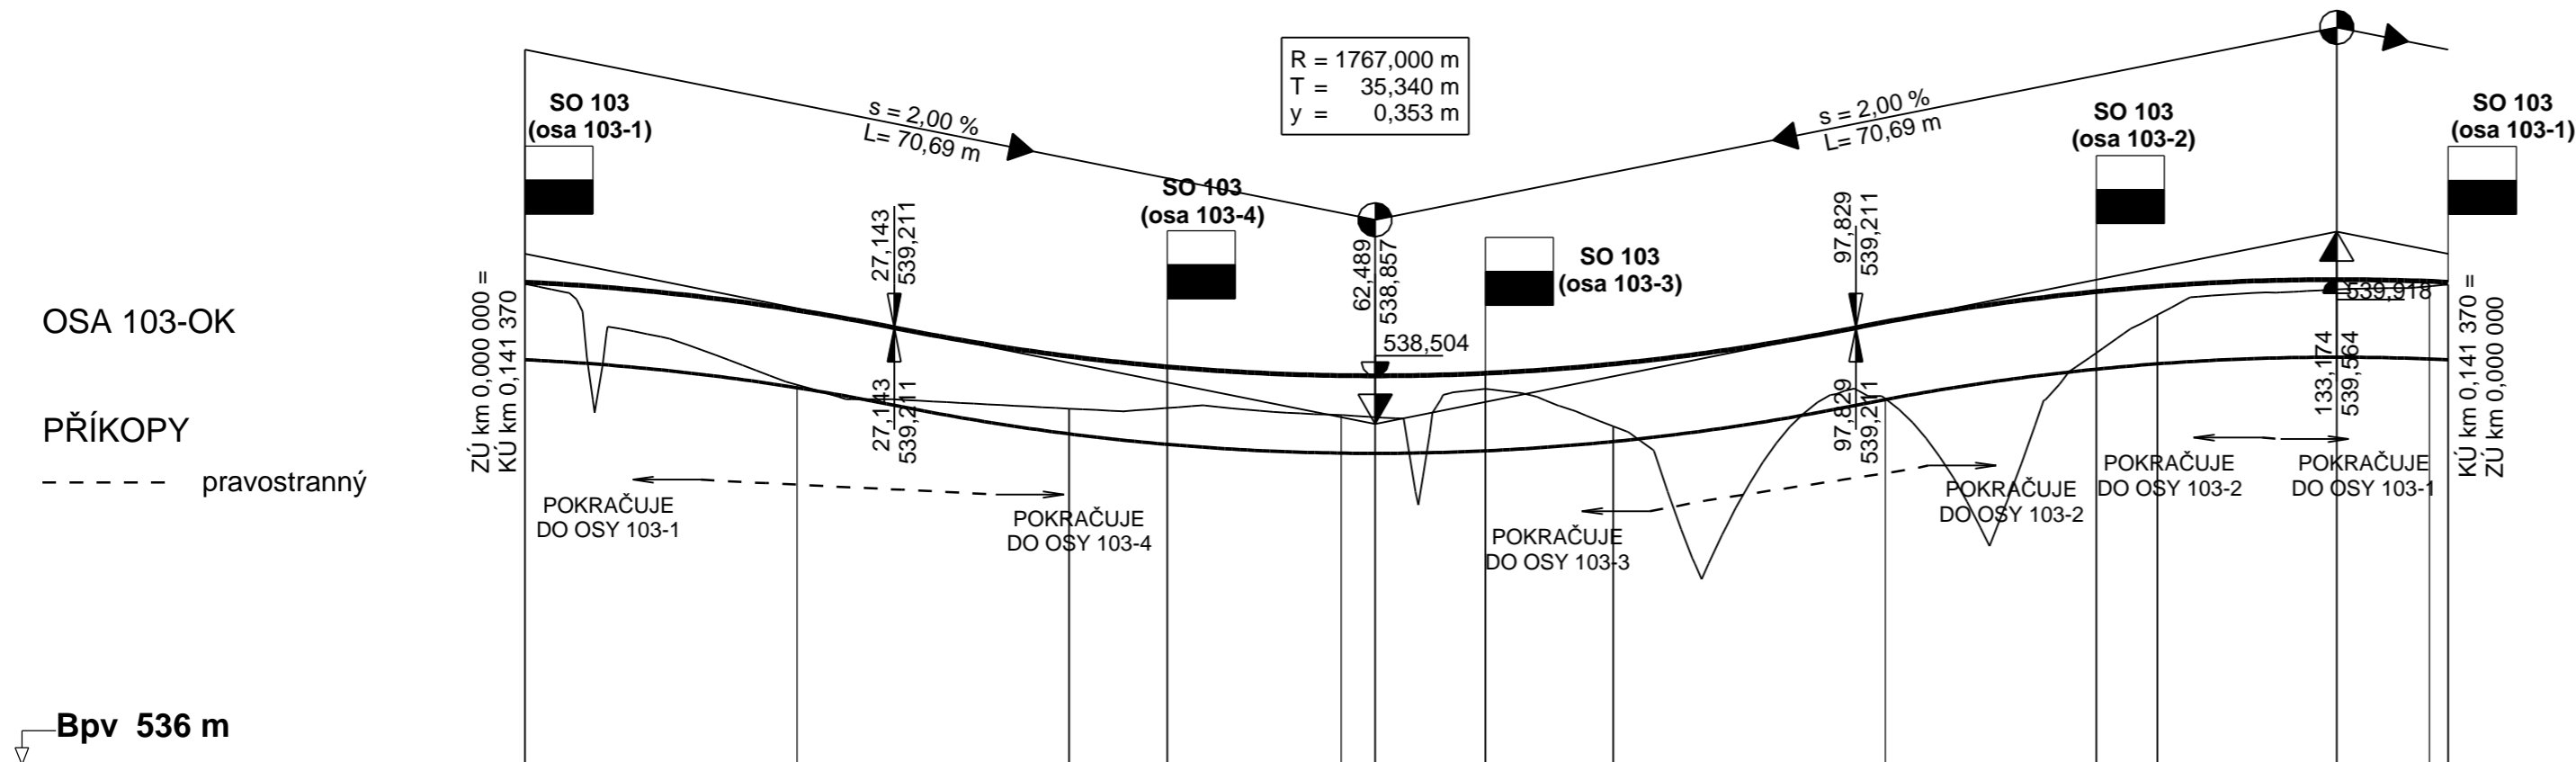

KÓTY NIVELETY:	539,55	539,34	539,00	538,92	538,86	538,86	538,88	538,94	539,25	539,47	539,52	539,56	539,54	539,55
KÓTY TERÉNU:	539,53	538,79	538,62	538,62	538,57	538,55	538,76	538,49	538,69	539,02	539,30	539,49	539,51	539,53
STANIČENÍ:	0,00	20,00	40,00	47,21	60,00	62,49	70,59	80,00	100,00	115,41	120,00	133,17	140,00	141,37

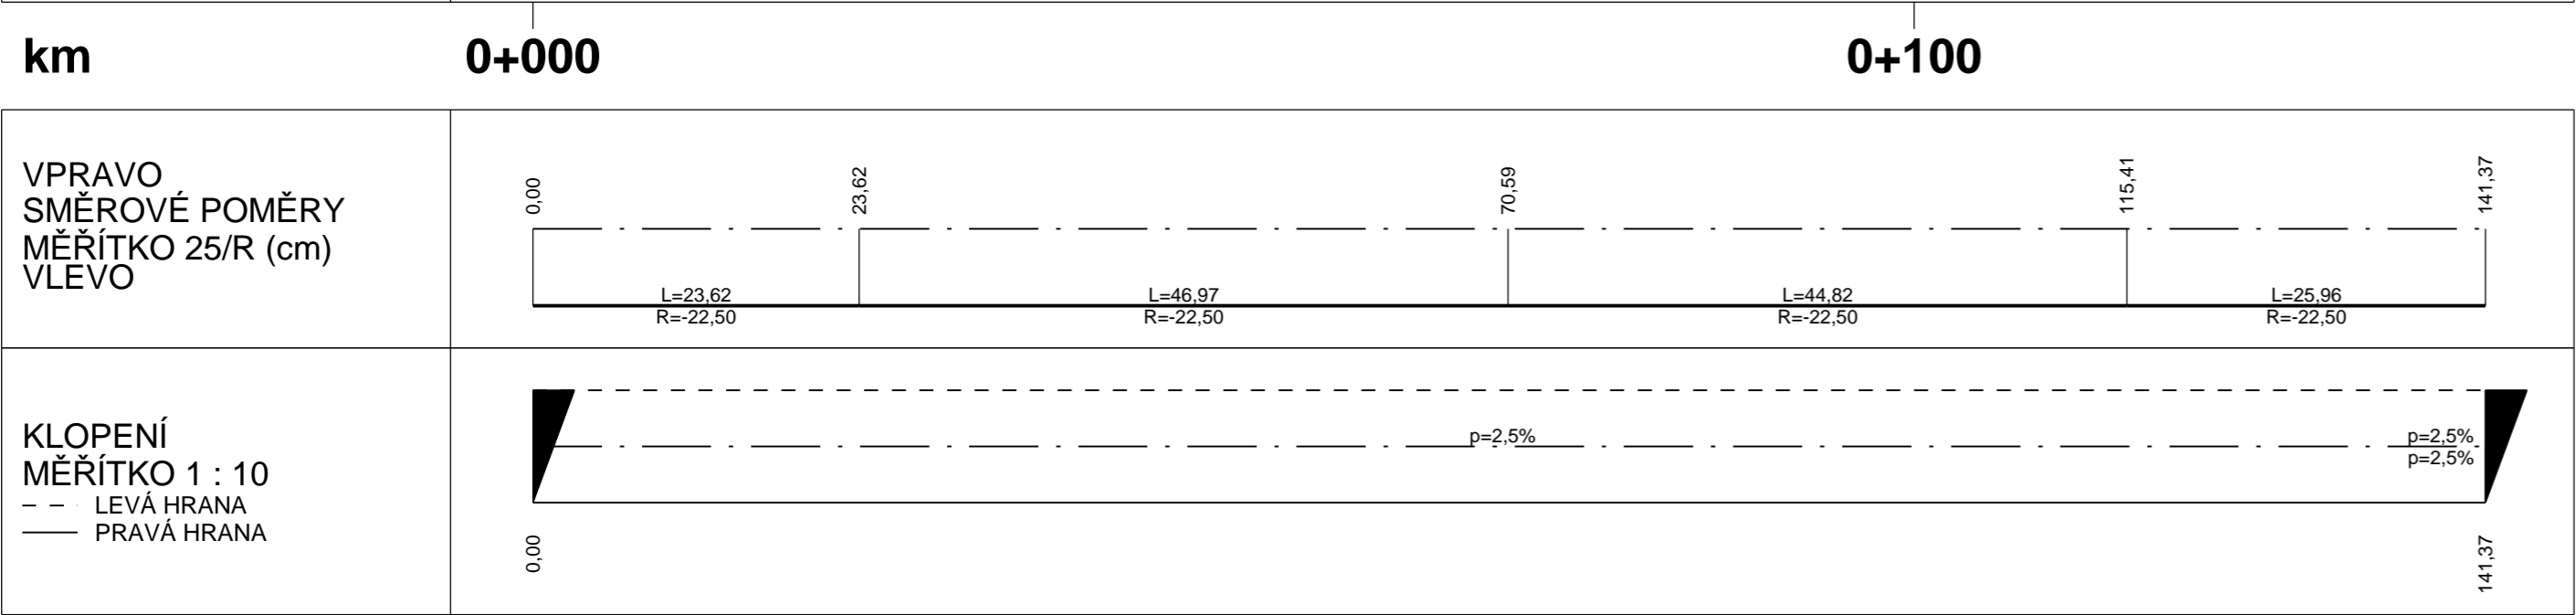


Souřadný systém S-JTSK
Výškový systém Balt p.v.


SO 103 Okružní křižovatka sil. II/230 a III/211 4


Objednatel:


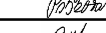


Krajská správa a údržba silnic
Karlovarského kraje, p.o.
Chebská 282, 356 01 Sokolov



Zhotovitel PDPS

Valbek, spol. s r.o., středisko Plzeň
Parková 1205/11
326 00 Plzeň

HIP:

N. Pišková, DiS.

	Vypracoval	N. Pišková, DiS.		Zak. číslo	16PL22017
	Zodp. projektant	N. Pišková, DiS.		Datum	10/2017
	Tech. kontrola	Ing. T. Petráň		Stupeň	PDPS
	Akce II/230 Silniční obchvat Mariánské Lázně			Počet formátů	3 x A4
				Měřítko	1 : 500 / 50
Zhotovitel: Valbek, spol. s r.o., středisko Plzeň Parková 1205/11 326 00 Plzeň	Příloha PODÉLNÝ PROFIL - OSA 103-OK			Č. přílohy	Paré
3.1					