
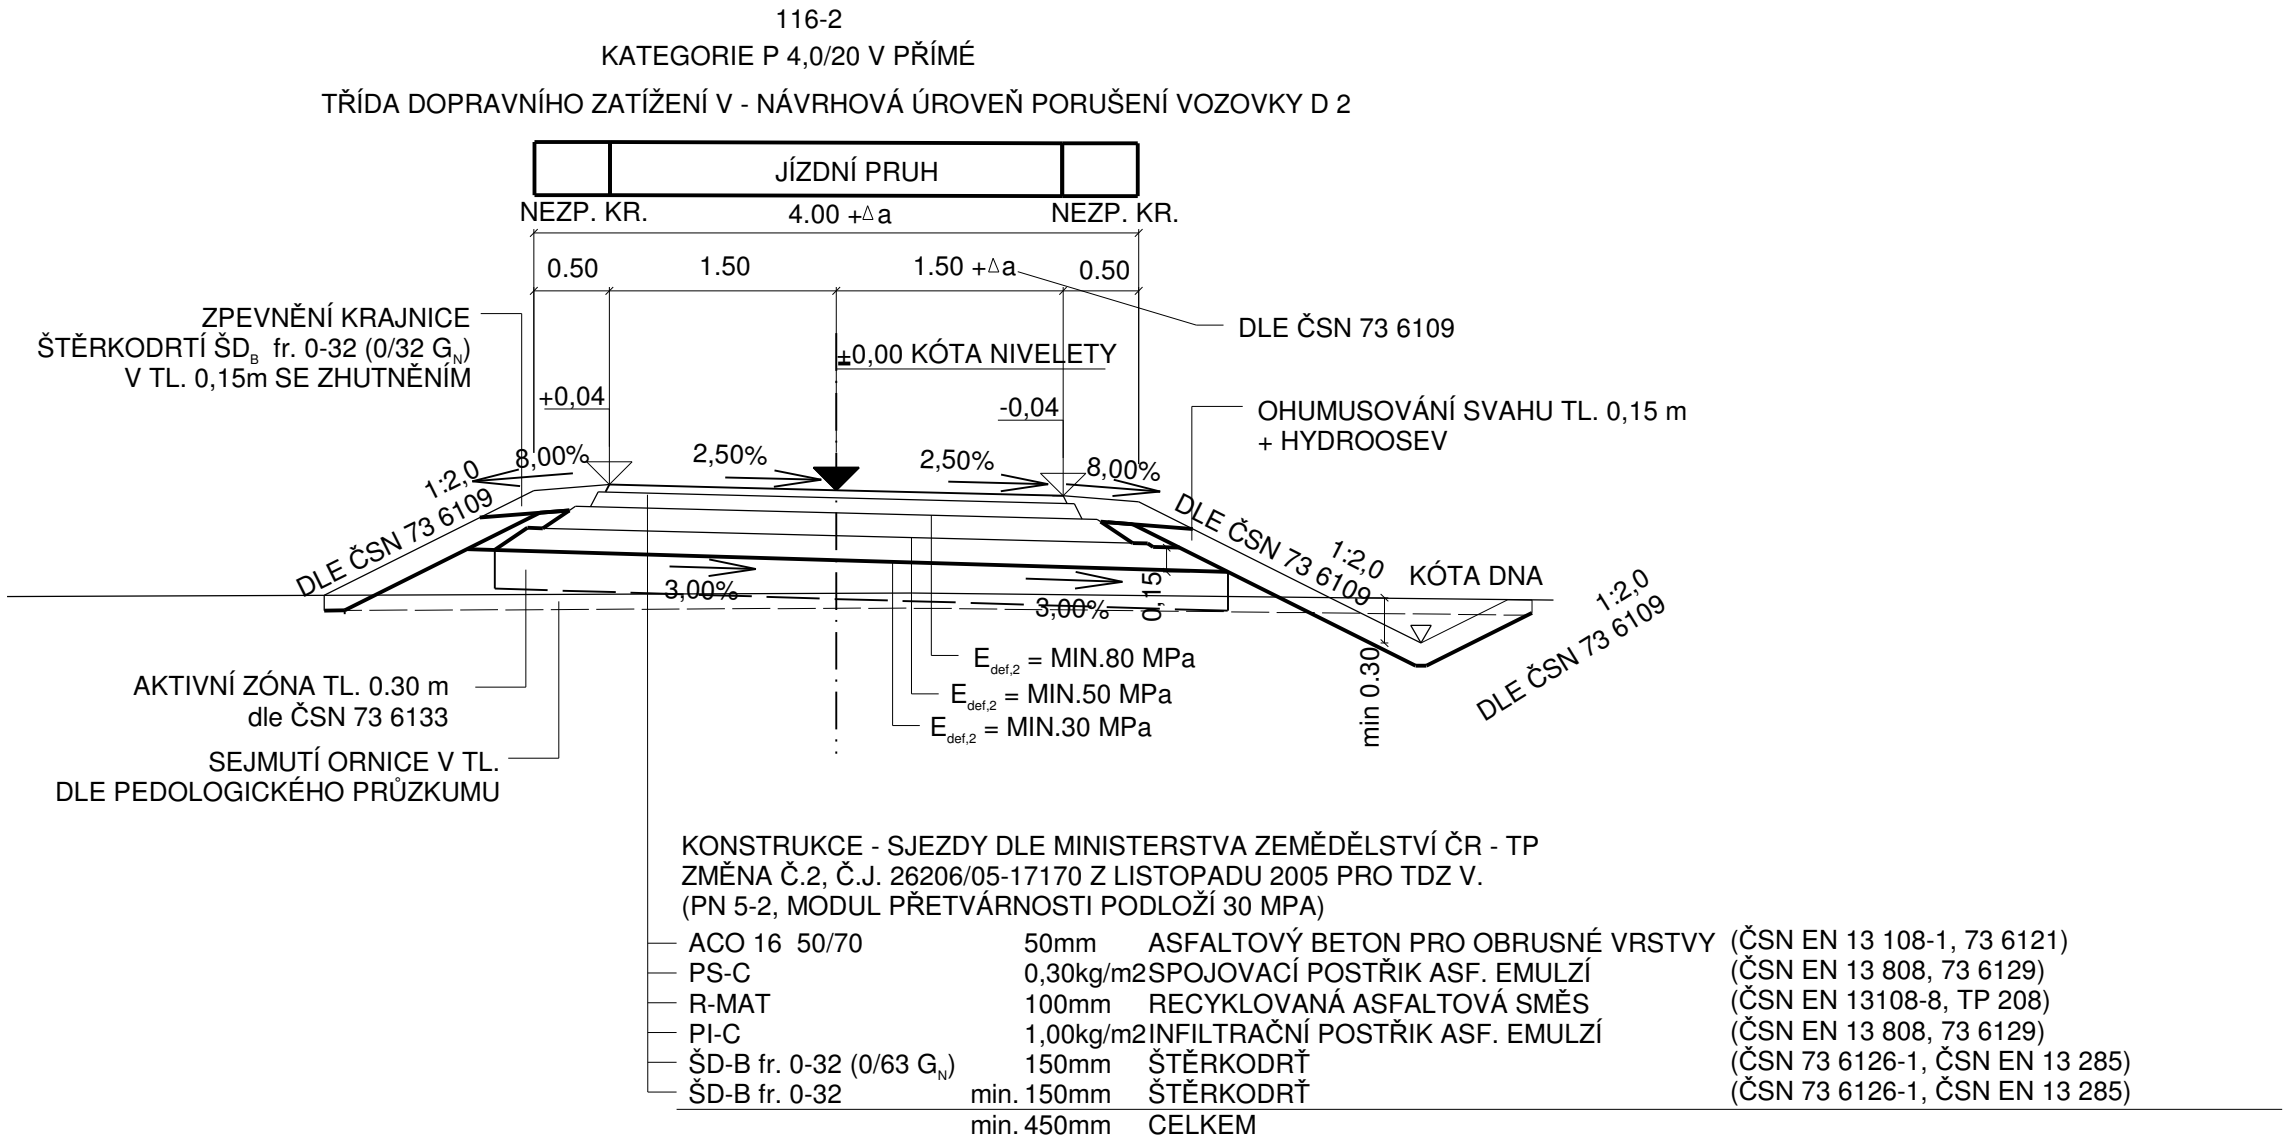


VZOROVÝ PŘÍČNÝ ŘEZ - NÁSYP

M 1 : 50

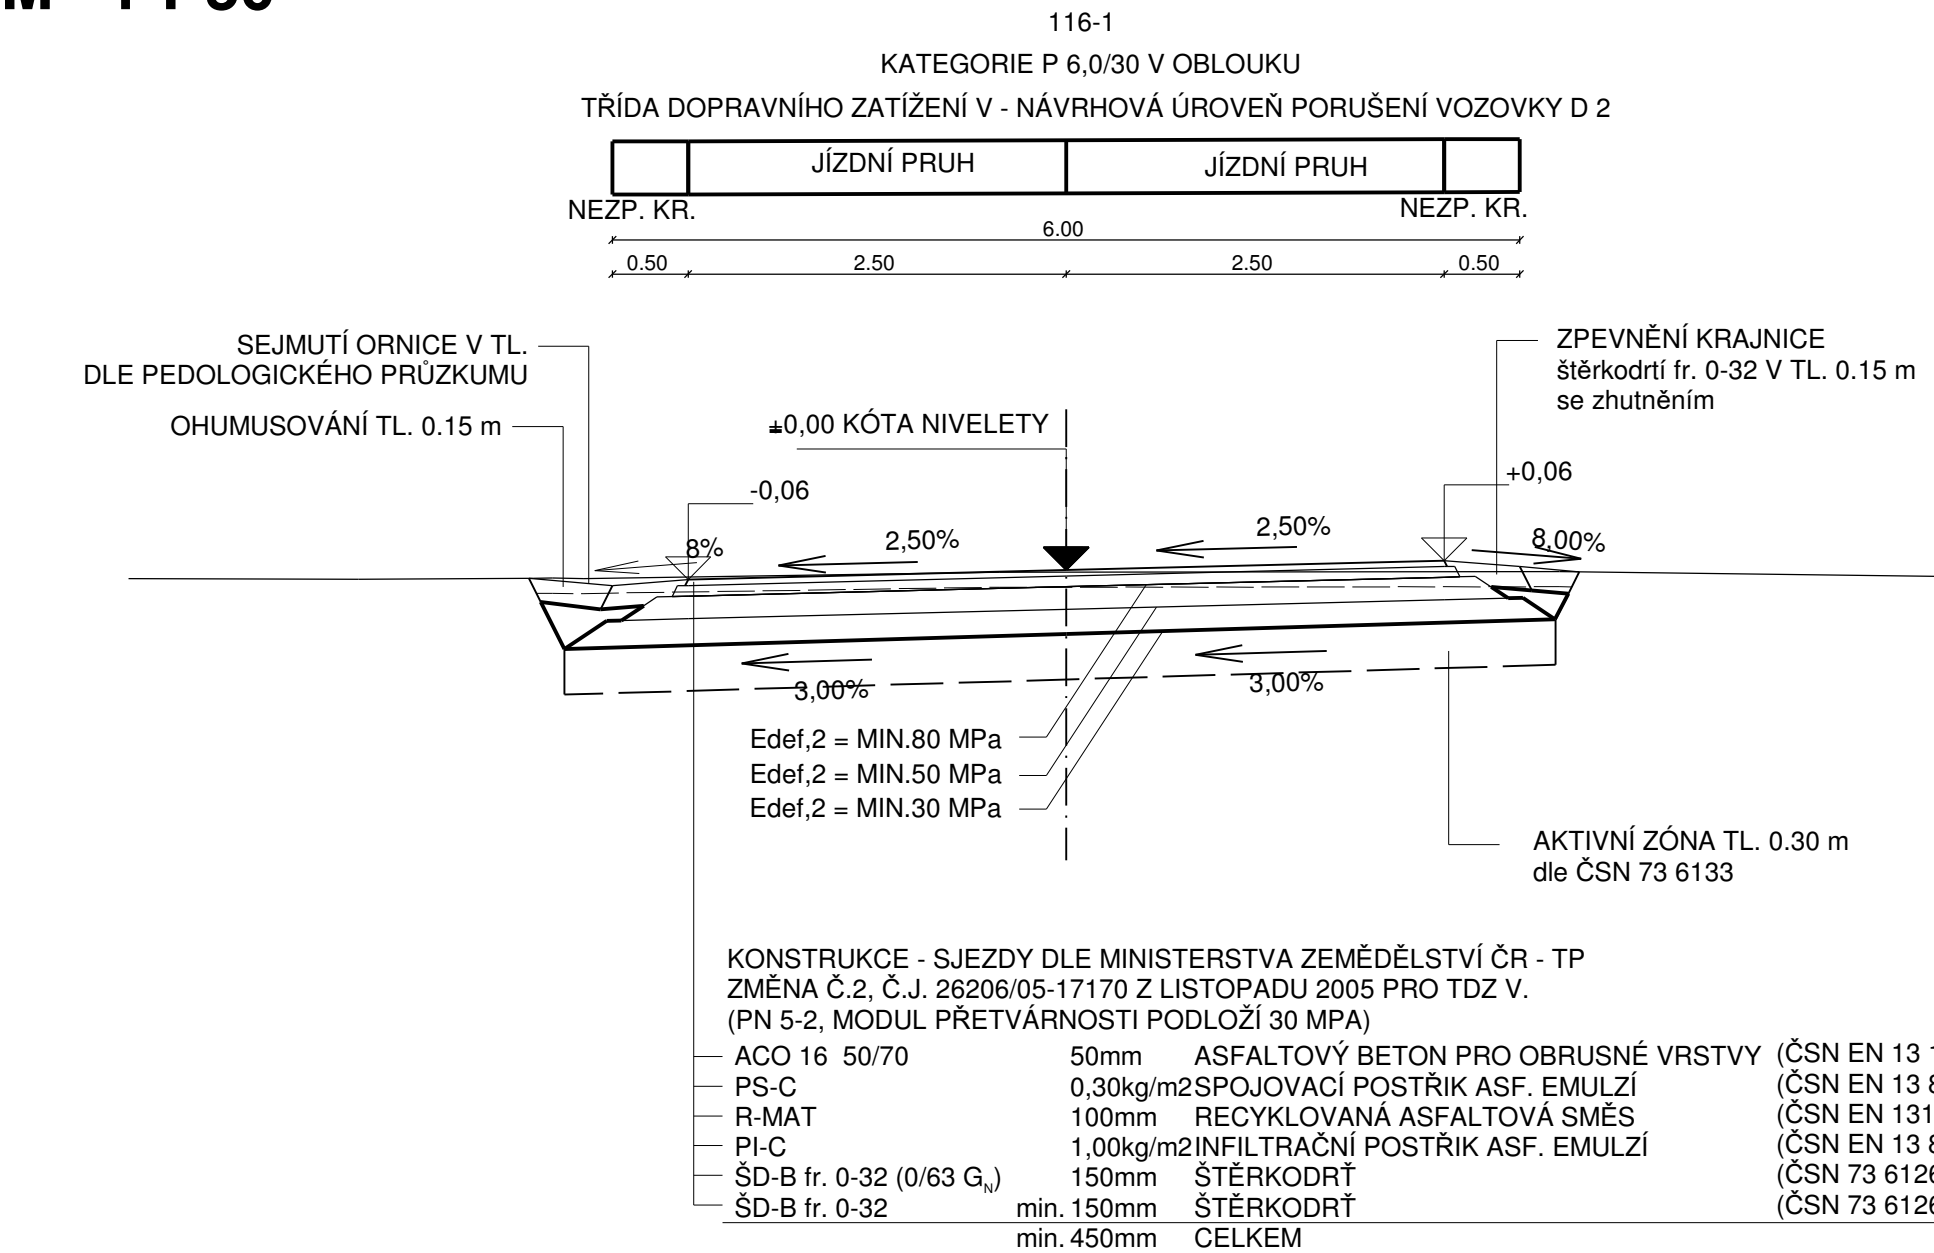

Souřadný systém  
Výškový systém

S-JTSK  
Balt p.v.

SO 116 Přeložka polních cest v k.ú. Drmoul

Objednatel:

Krajská správa a údržba silnic  
Karlovarského kraje, p.o.

Chebská 282, 356 01 Sokolov



Zhotovitel PDPS



Valbek, spol. s r.o., středisko Plzeň

Parková 1205/11  
326 00 Plzeň

HIP:

*Příšková*

N. Příšková, DiS.



Zhotovitel:  
Valbek, spol. s r.o., středisko Plzeň  
Parková 1205/11  
326 00 Plzeň

Příloha

VZOROVÉ PŘÍČNÉ ŘEZY

Vypracoval	Bc. J. Šindelářová	<i>Šindelářová</i>	Zak. číslo	16PL22017
Zodp. projektant	Bc. J. Šindelářová	<i>Šindelářová</i>	Datum	10/2017
Tech. kontrola	Ing. T. Petráň	<i>Petráň</i>	Stupeň	PDPS
Akce			Počet formátů	3 x A4
II/230 Silniční obchvat Mariánské Lázně			Měřítko	1 : 50
			Č. přílohy	Paré
4				