PŘECHODOVÉ DESKY - TVAR

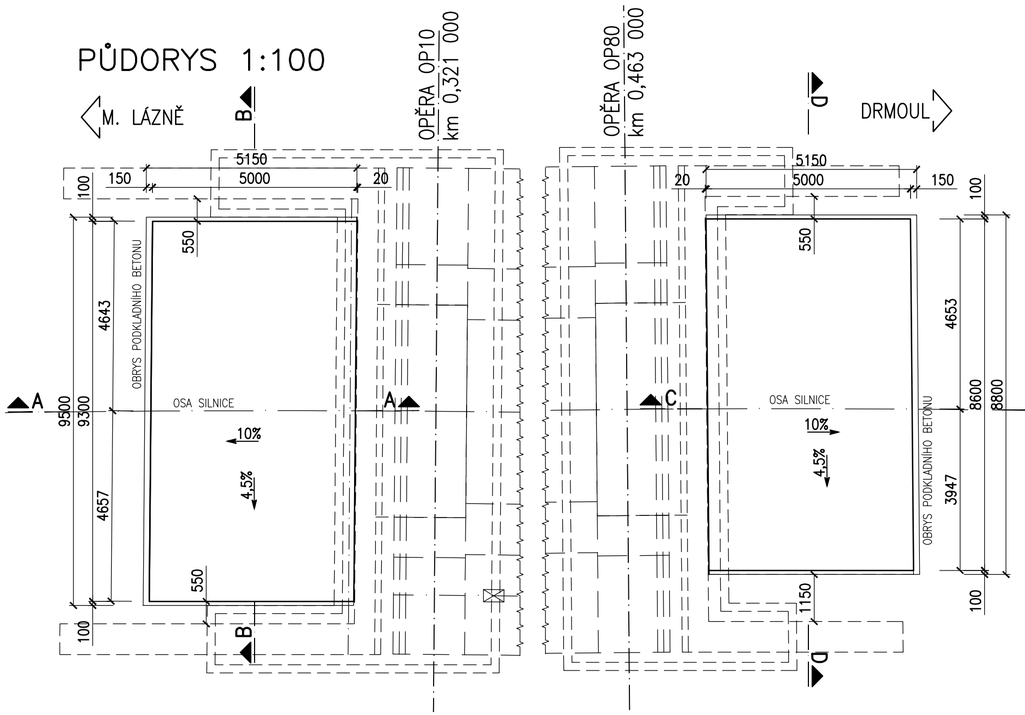

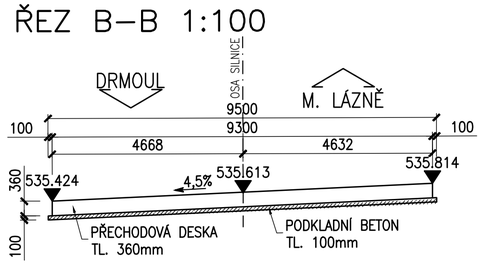

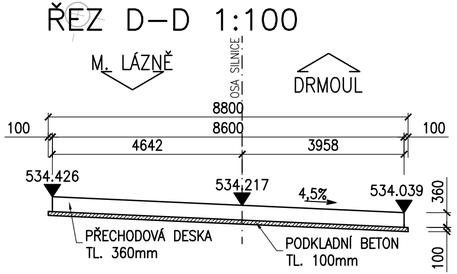

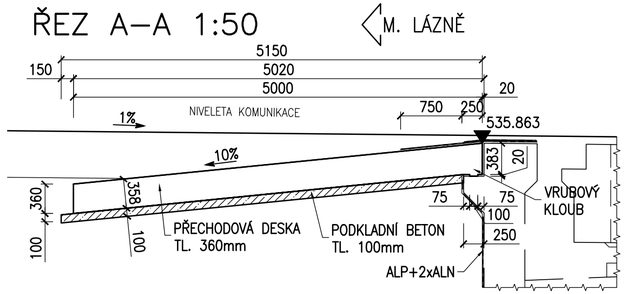

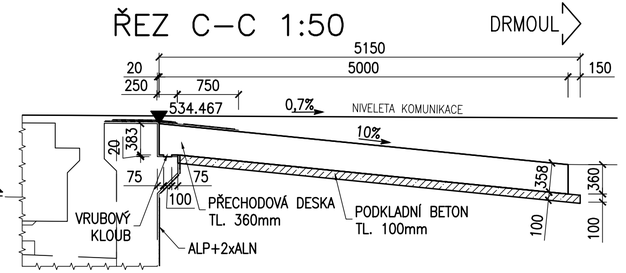

BETON (ČSN EN 206)

PŘECHODOVÉ DESKY	C25/30–XD1, XF2 (CZ, F.2)
PODKLADNÍ BETON	C12/15–X0 (CZ, F.2)

POZNÁMKY:

1. ULOŽENÍ PŘECHODOVÉ DESKY A PŘETAŽENÍ IZOLACE BUDE PROVEDENO V SOULADU S VL4 – 302.01.
2. ZKOSENÍ VŠECH OSTRÝCH HRAN 20/20mm (POKUD NENÍ UVEDENO JINAK).
3. POVRCH PRACOVNÍCH SPÁR BUDE ZBAVEN CEMENTOVÉHO MLÉKA A ZDRSNĚN, VYČNÍVAJÍCÍ BETONÁŘSKÁ VÝZTUŽ BUDE ŘÁDNĚ OČIŠTĚNA.
4. PO BETONÁŽI BUDOU POVRCHY DŮSLEDNĚ OŠETŘOVÁNY TAK, ABY SE PŘEDEŠLO VZNIKU SMRŠŤOVACÍCH TRHLIN.
5. PLOCHY, KTERÉ PŘIJDOU TRVALE DO STYKU SE ZEMNÍ VLHKOSTÍ, BUDOU OPATŘENY IZOLACÍ PROTI ZEMNÍ VLHKOSTI VE SKLADBĚ:
   - 1x NÁTĚR PENETRAČNÍ (NPe)
   - 2x NÁTĚR ASFALTOVÝ (NA)

   MIN. TLOUŠŤKU NÁTĚRU PROVÉST DLE TECHNICKÉ SPECIFIKACE VÝROBCE, MATERIÁL A PROVEDENÍ MUSÍ ODPOVÍDAT POŽADAVKŮM TKP 21, VL4 A SOUVISEJÍCÍM PŘEDPISŮM.

KATEGORIE POVRCHOVÉ ÚPRAVY (DLE TKP 18)

HORNÍ POVRCH

- E – HLAZENÝ

NEPOHLEDOVÉ PLOCHY

- C1a – VELKOPLOŠNÉ BEDNĚNÍ Z VODOVZDORNÉ PŘEKLIŽKY – POVRCH S DROBNÝMI VADAMI, KTERÉ BUDOU PO ODBEDNĚNÍ ODSTRANĚNY NEBO Z NEHOBLOVANÝCH PRKEN NA SRAZ (TYP Ag)

Výškový systém: Bpv
Souřadnicový systém: S-JTSK

SO 221 Most na sil. II/230 přes Kosový potok v km 0,445

Objednatel:
Krajská správa a údržba silnic Karlovarského kraje, p.o.
Chebská 282, 356 01 Sokolov

KRAJSKÁ SPRÁVA A ÚDRŽBA SILNIC KARLOVARSKÉHO KRAJE, PŘÍSPĚVKOVÁ ORGANIZACE

Zhotovitel PDPS: Valbek	Valbek, spol. s r.o., středisko Plzeň **Parková 1205/11** **326 00 Plzeň**	**HIP:** N. Pišková, DiS.

Valbek	**Vypracoval**	Ing. L. Vejvarová		**Zak. číslo** 16PL22017
	Zodp. projektant	Ing. J. Paterová		**Datum** 10/2017
	Tech. kontrola	Ing. R. Vorschneider		**Stupeň** PDPS
	Akce	**II/230 Silniční obchvat Mariánské Lázně**		**Počet formátů** 3 x A4
				Měřítko 1:50,100
				Č. přílohy Paré
Zhotovitel: Valbek, spol. s r.o., středisko Plzeň, Parková 1205/11, 326 00 Plzeň	**Příloha** PŘECHODOVÉ DESKY - TVAR			**22**