


PODÉLNÝ ŘEZ

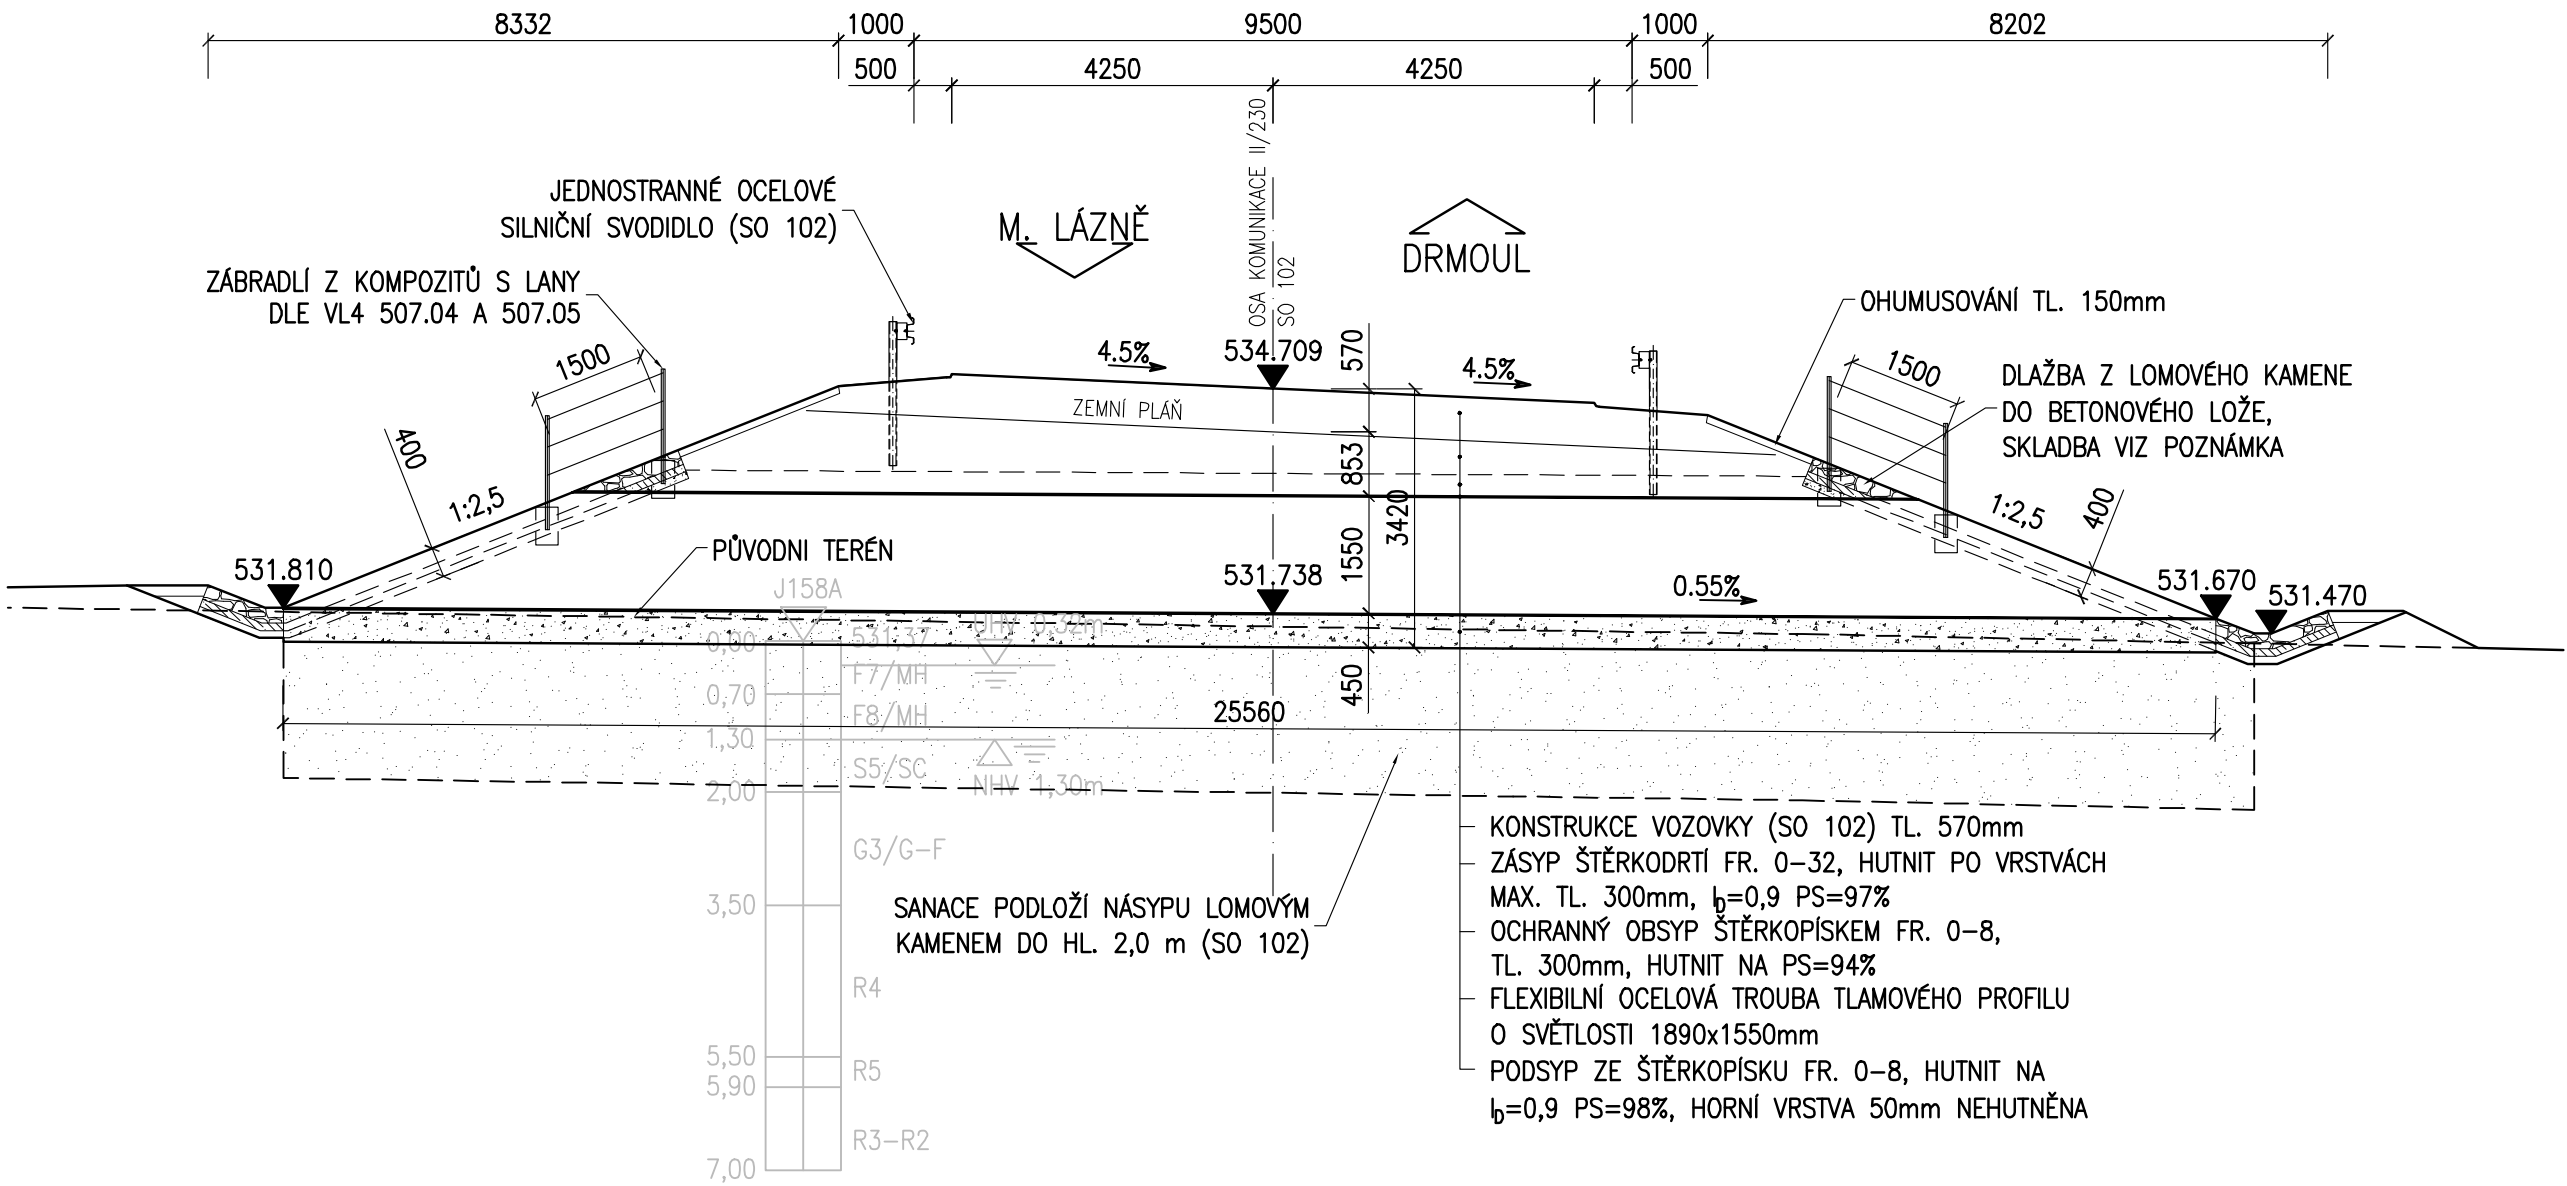

POZNÁMKY:

- VŠECHNY POUŽITÉ BETONOVÉ PREFABRIKÁTY (ŽLABY) MUSÍ BÝT ODOLNÉ PRO STUPEŇ PROSTŘEDÍ XF4.
- PRO PROVÁDĚNÍ PLATÍ PŘEDPISY TKP 9, TKP 10 A TKP 18.
- ODLAŽDĚNÍ BUDE PROVEDENO V SOULADU S VL4 VE SLOŽENÍ:
  - LOMOVÝ KÁMEN TL. 200mm
  - BETONOVÉ LOŽE TL. 100mm
  - ŠTĚRKOPISKOVÝ PODSYP TL. 100mm
- PODROBNÁ SPECIFIKACE SKLADBY VOZOVKOVÝCH VRSTEV VIZ. SO 102
- POŽADAVKY NA SVARY OCELOVÝCH ČASTÍ ZÁBRADLÍ BUDOU SPECIFIKOVÁNY V RÁMCI VTD.
- MATERIÁL A PROVEDENÍ KOMPLETNÍHO KOMPOZITNÍHO MOSTNÍHO ZÁBRADLÍ VČETNĚ KOTVENÍ MUSÍ ODPOVÍDAT POŽADAVKŮM TKP 11, TKP 19, TP 186, TP 258, TNI CEN/TR 1317–6, VL4 – 507.01 A SOUVISEJÍCÍM PŘEDPISŮM.
- ROZMÍSTĚNÍ SLOUPKŮ ZÁBRADLÍ A DÉLKA ZÁBRADELNÍCH PANELŮ JE ORIENTAČNÍ A BUDE UPŘESNĚNA V RDS A VTD.

BETON (ČSN EN 206):  
PODKLADNÍ BETONY A PATKY C20/25n–XF3 (CZ, F.2)

OCEL (ČSN EN 10027–1):  
KONSTRUKČNÍ OCEL – NK S235JR  
KONSTRUKČNÍ OCEL – ZÁBRADLÍ S235JR  
OSTATNÍ POŽADAVKY DLE TKP19 (ČÁST A, B)  
KOMPOZIT DLE TP 194

PROTIKOROZNÍ OCHRANA ZÁBRADLÍ (DLE TKP 19B):  
III B (ŽIVOTNOST DLE ČSN EN 12944–2 – V):  
ŽÁROVĚ ZINKOVANÉ POVRCHY PONOREM – 70 μm  
DVOUKOMPONENTNÍ EPOXID PLNĚNÝ LAMELÁRNÍMI NEBO VLÁNITÝMI PIGMENTY – 150 μm  
ALIFATICKÝ POLYURETAN – 60 μm


Výškový systém: Bp  
Souřadnicový systém: S-JTSK

SO 222

Propustek na sil. II/230 v km 0,550


Objednatel:


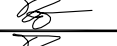
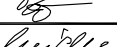
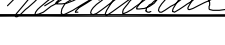
Krajská správa a údržba silnic  
Karlovarského kraje, p.o.



KRAJSKÁ SPRÁVA A ÚDRŽBA SILNIC  
KARLOVARSKÉHO KRAJE, PŘÍSPĚVKOVÁ ORGANIZACE

Chebská 282, 356 01 Sokolov

Zhotovitel PDPS: 	Valbek, spol. s r.o., středisko Plzeň Parková 1205/11 326 00 Plzeň	HIP:  N. Pišková, DiS.
---	--	------------------------------

	Vypracoval	Ing. J. Topič		Zak. číslo	16PL22017
	Zodp. projektant	Ing. J. Topič		Datum	10/2017
	Tech. kontrola	Ing. R. Vorschneider		Stupeň	PDPS
	Akce  II/230 Silniční obchvat Mariánské Lázně			Počet formátů	3 x A4
				Měřítko	1:100
Zhotovitel: Valbek, spol. s r.o., středisko Plzeň Parková 1205/11 326 00 Plzeň	Příloha  PODÉLNÝ ŘEZ			Č. přílohy	Paré
				04	