PODÉLNÝ PROFIL - OSA 103-3

M 1 : 500 / 50

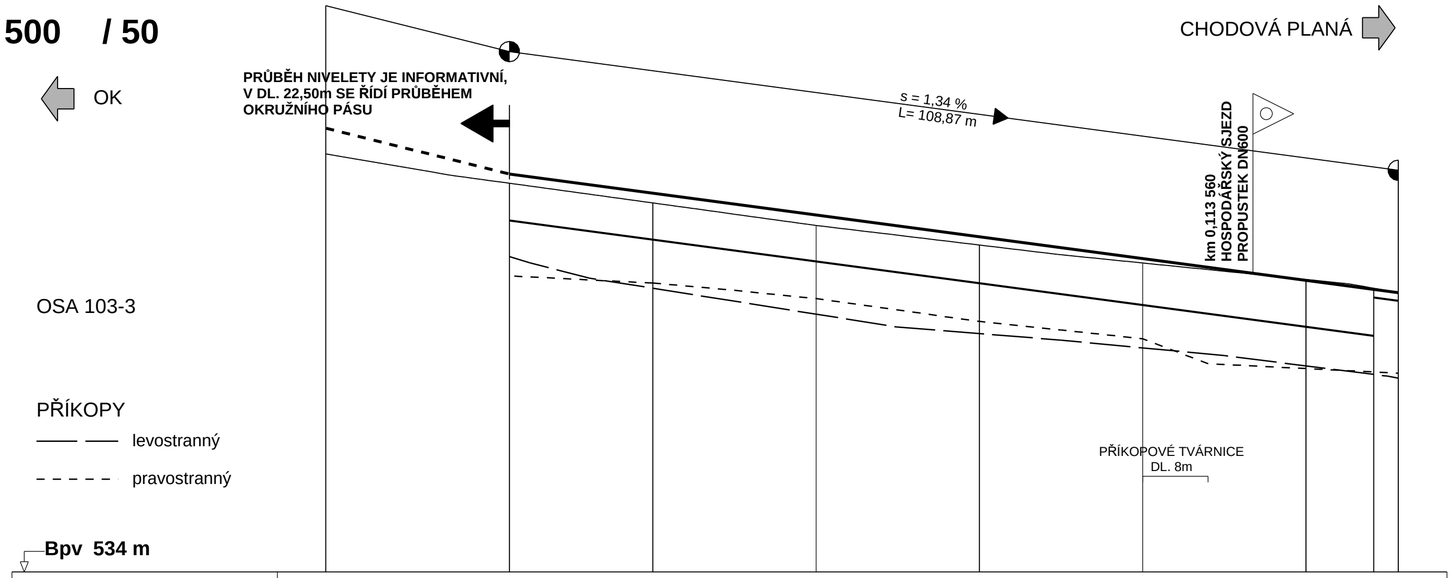

KÓTY NIVELETY:	538,88	538,64	538,37	538,11	537,84	537,57	537,46	537,42
KÓTY TERÉNU:	538,76	538,52	538,25	538,01	537,79	537,58	537,47	537,42
STANIČENÍ:	22,50	40,00	60,00	80,00	100,00	120,00	128,30	131,30

km **0+000** **0+100**

VPRAVO
SMĚROVÉ POMĚRY
MĚŘÍTKO 25/R (cm)
VLEVO

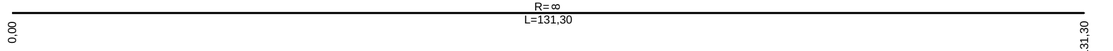

KLOPENÍ
MĚŘÍTKO 1 : 10
LEVÁ HRANA
PRAVÁ HRANA

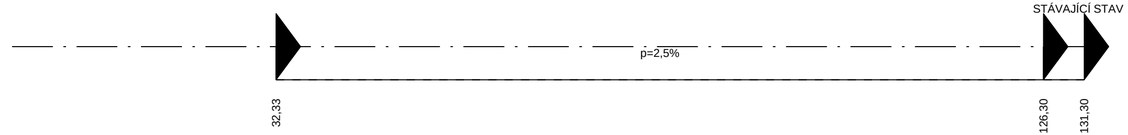

Souřadný systém S-JTSK
Výškový systém Balt p.v.

SO 103 Okružní křižovatka sil. II/230 a III/211 4

Objednatel:
Krajská správa a údržba silnic Karlovarského kraje, p.o.
Chebská 282, 356 01 Sokolov

Zhotovitel PDPS
Valbek
Valbek, spol. s r.o., středisko Plzeň
Parková 1205/11
326 00 Plzeň
HIP:
N. Píšková, DiS.

Vypracoval	N. Píšková, DiS.		**Zak. číslo**	**16PL22017**
Zodp. projektant	N. Píšková, DiS.		**Datum**	**10/2017**
Tech. kontrola	Ing. T. Petráň		**Stupeň**	**PDPS**
Akce	**II/230 Silniční obchvat Mariánské Lázně**		**Počet formátů**	**3 x A4**
			Měřítko	**1 : 500 / 50**
			Č. přílohy	**Paré**
Zhotovitel: Valbek, spol. s r.o., středisko Plzeň, Parková 1205/11, 326 00 Plzeň	**Příloha** PODÉLNÝ PROFIL - OSA 103-3		**3.4**	