


**M 1 : 50**

## OKRUŽNÍ KŘIŽOVATKA

MAR. LÁZNĚ

	Souřadnice X	Souřadnice Y
Poloha vtoku	1040941,14	866584,90
Poloha výtoku	1040943,25	866600,49

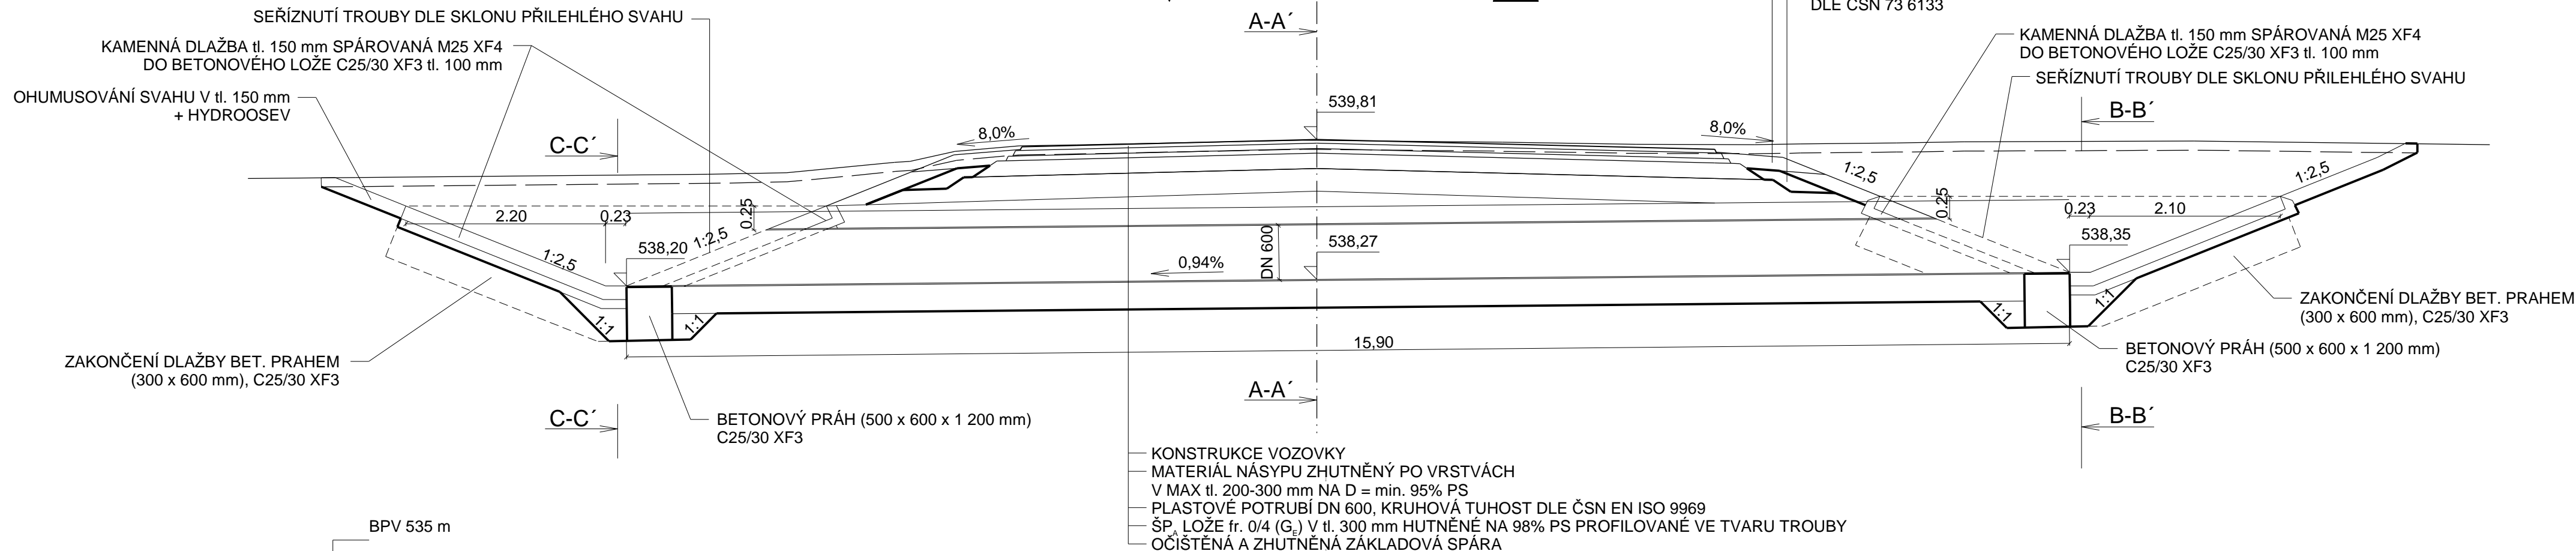

Souřadný systém	S-JTSK
Výškový systém	Balt p.v.

## SO 103 Okružní křižovatka sil. II/230 a III/211 4

**Objednatel:**

**Krajská správa a údržba silnic  
Karlovarského kraje, p.o.**

Chebská 282, 356 01 Sokolov






Zhotovitel PDPS

**Valbek, spol. s r.o., středisko Plzeň**

Parková 1205/11  
326 00 Plzeň

**HIP:**

N. Píšková, DiS.

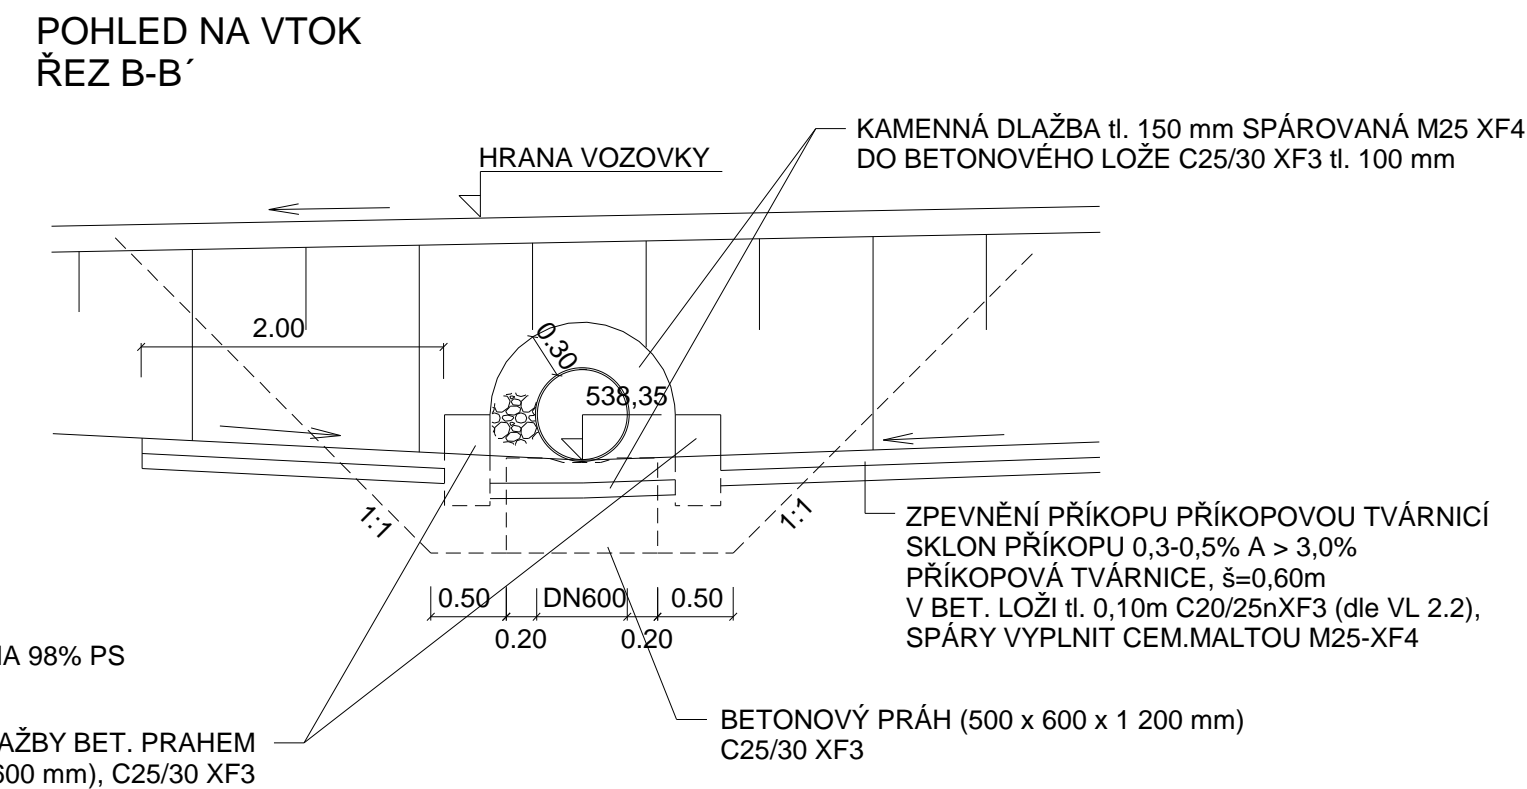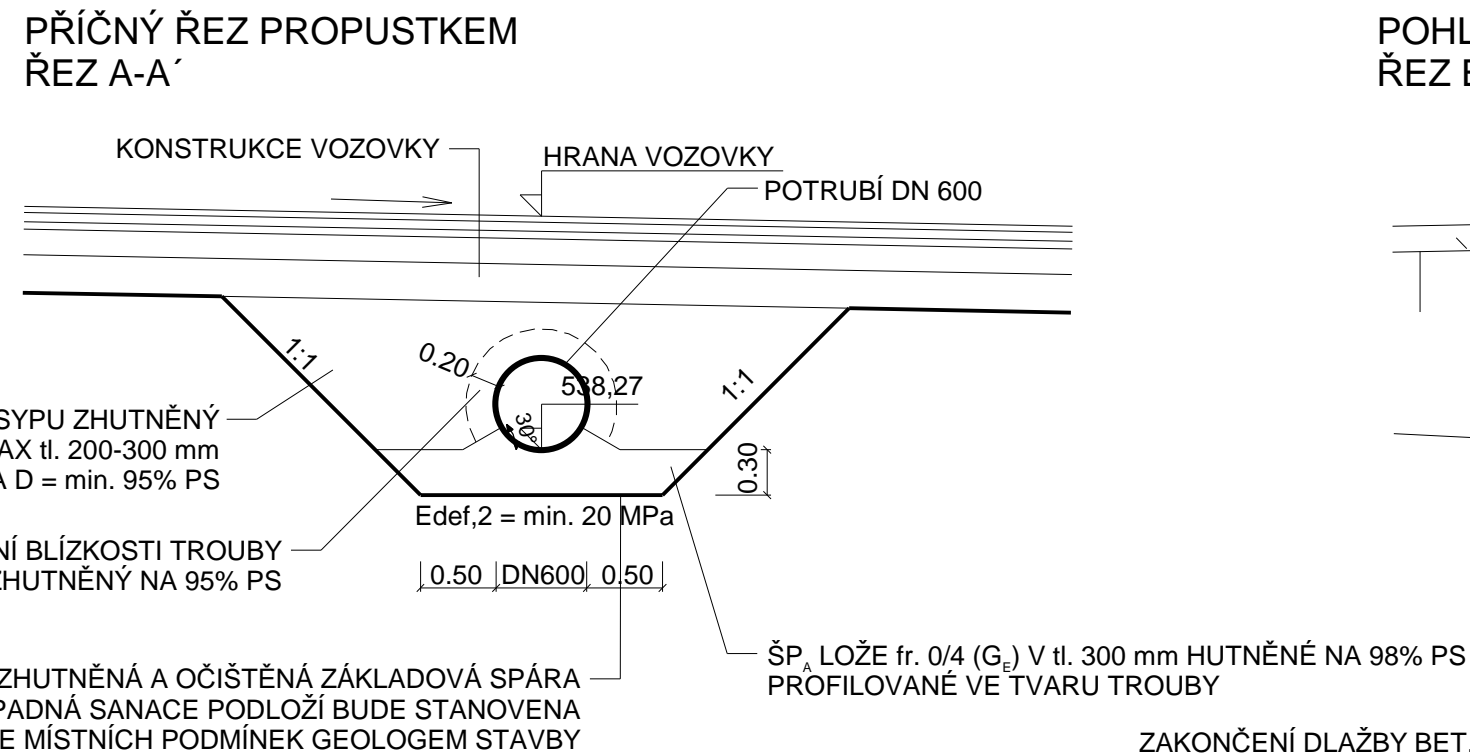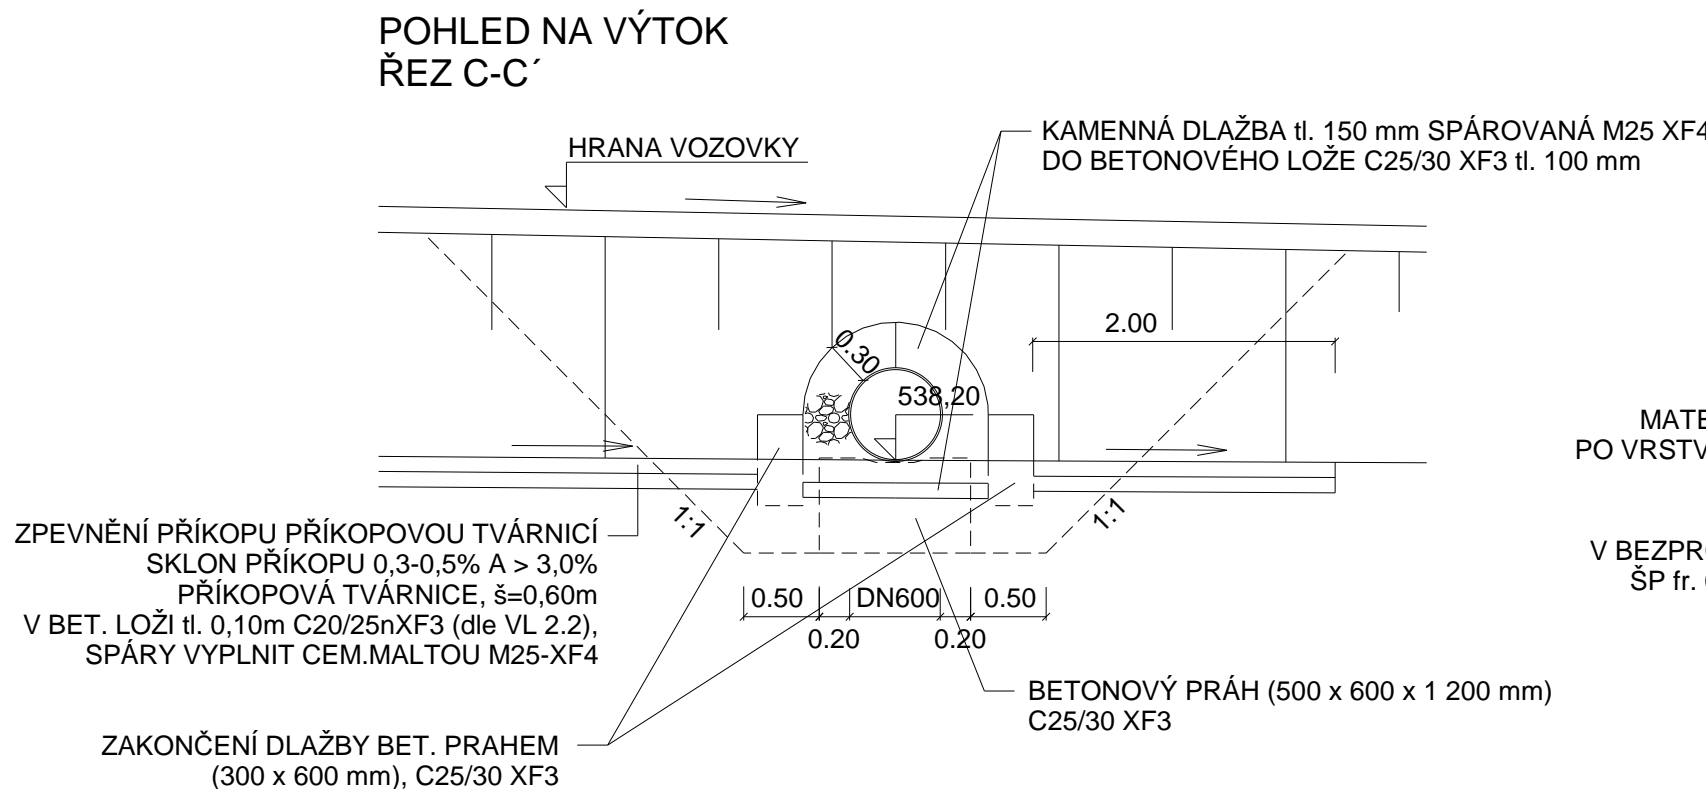

Vypracoval	N. Pišková, DiS.	<i>Piškova</i>	Zak. číslo	16PL22017
Zodp. projektant	N. Pišková, DiS.	<i>Piškova</i>	Datum	10/2017
Tech. kontrola	Ing. T. Petráň	<i>Petrani</i>	Stupeň	PDPS
Akce  <b>II/230 Silniční obchvat Mariánské Lázně</b>			Počet formátů	4 x A4
			Měřítka	1 : 50
			Č. přílohy	Paré
Příloha  <b>DISPOZIČNÍ VÝKRES PROPUSTKU</b>			<b>6.1</b>	
en				