


PŪDORYS

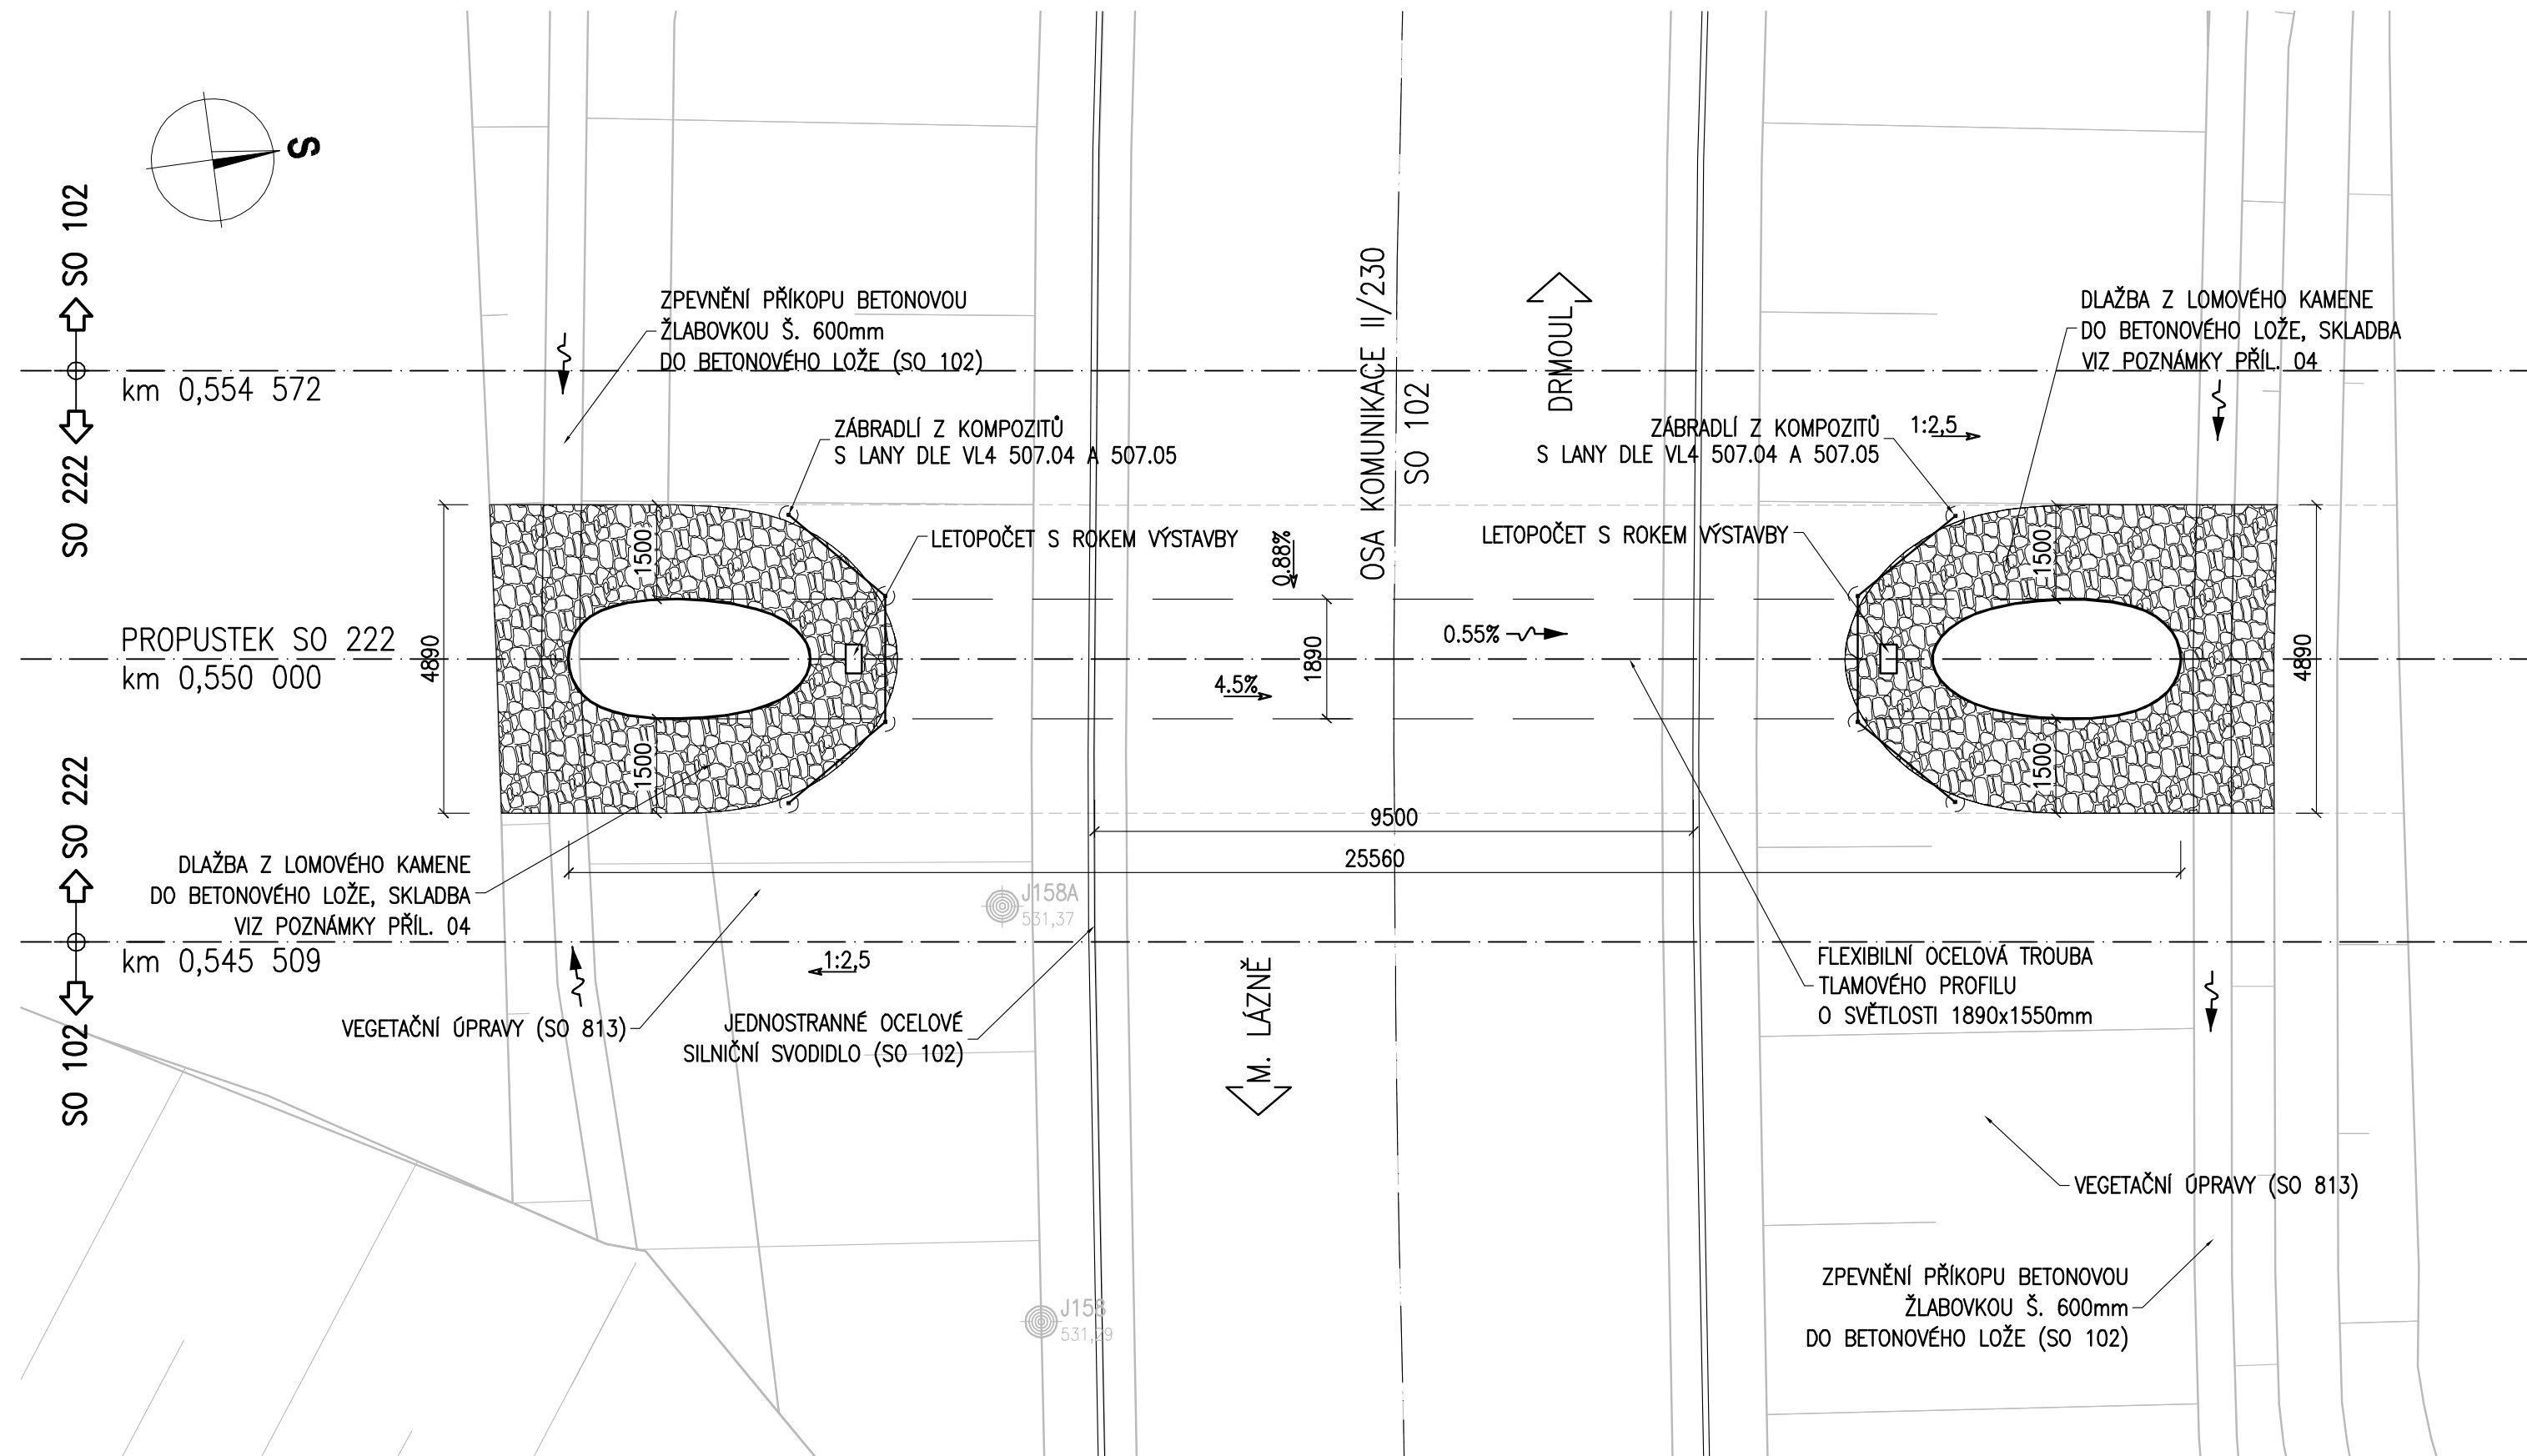

SOUVISEJÍCÍ OBJEKTY:

SO 001 - PŘÍPRAVNÉ PRÁCE - KACENÍ A SKRÝVKA ORNICE
SO 102 - SILNICE II/230
SO 813 - VEGETAČNÍ ÚPRAVY SILNIC II. A III. TŘÍDY

Výškový systém: Bpv
Souřadnicový systém: S-JTSK

SO 222	Propustek na sil. II/230 v km 0,550
---------------	-------------------------------------

Objednatel:

**Krajská správa a údržba silnic
Karlovarského kraje, p.o.**

Chebská 282, 356 01 Sokolov







Zhotovitel PDPS:



Valbek, spol. s r.o., středisko Plzeň
Parková 1205/11
326 00 Plzeň

	HIP:
--	-------------

N. Píšková, DiS.

	Vypracoval	Ing. J. Topič		Zak. číslo	16PL22017
	Zodp. projektant	Ing. J. Topič		Datum	10/2017
	Tech. kontrola	Ing. R. Vorschneider		Stupeň	PDPS
	Akce			Počet formátů	3 x A4
II/230 Silniční obchvat Mariánské Lázně					
				Měřítko	1:100
				Č. přílohy	Paré
Zhotovitel: Valbek, spol. s r.o., středisko Plzeň Parková 1205/11 326 00 Plzeň	Příloha <div style="text-align: center;">PŮDORYS</div>			<div style="text-align: center; font-size: 2em; font-weight: bold;">03</div>	