


PŘÍČNÝ ŘEZ

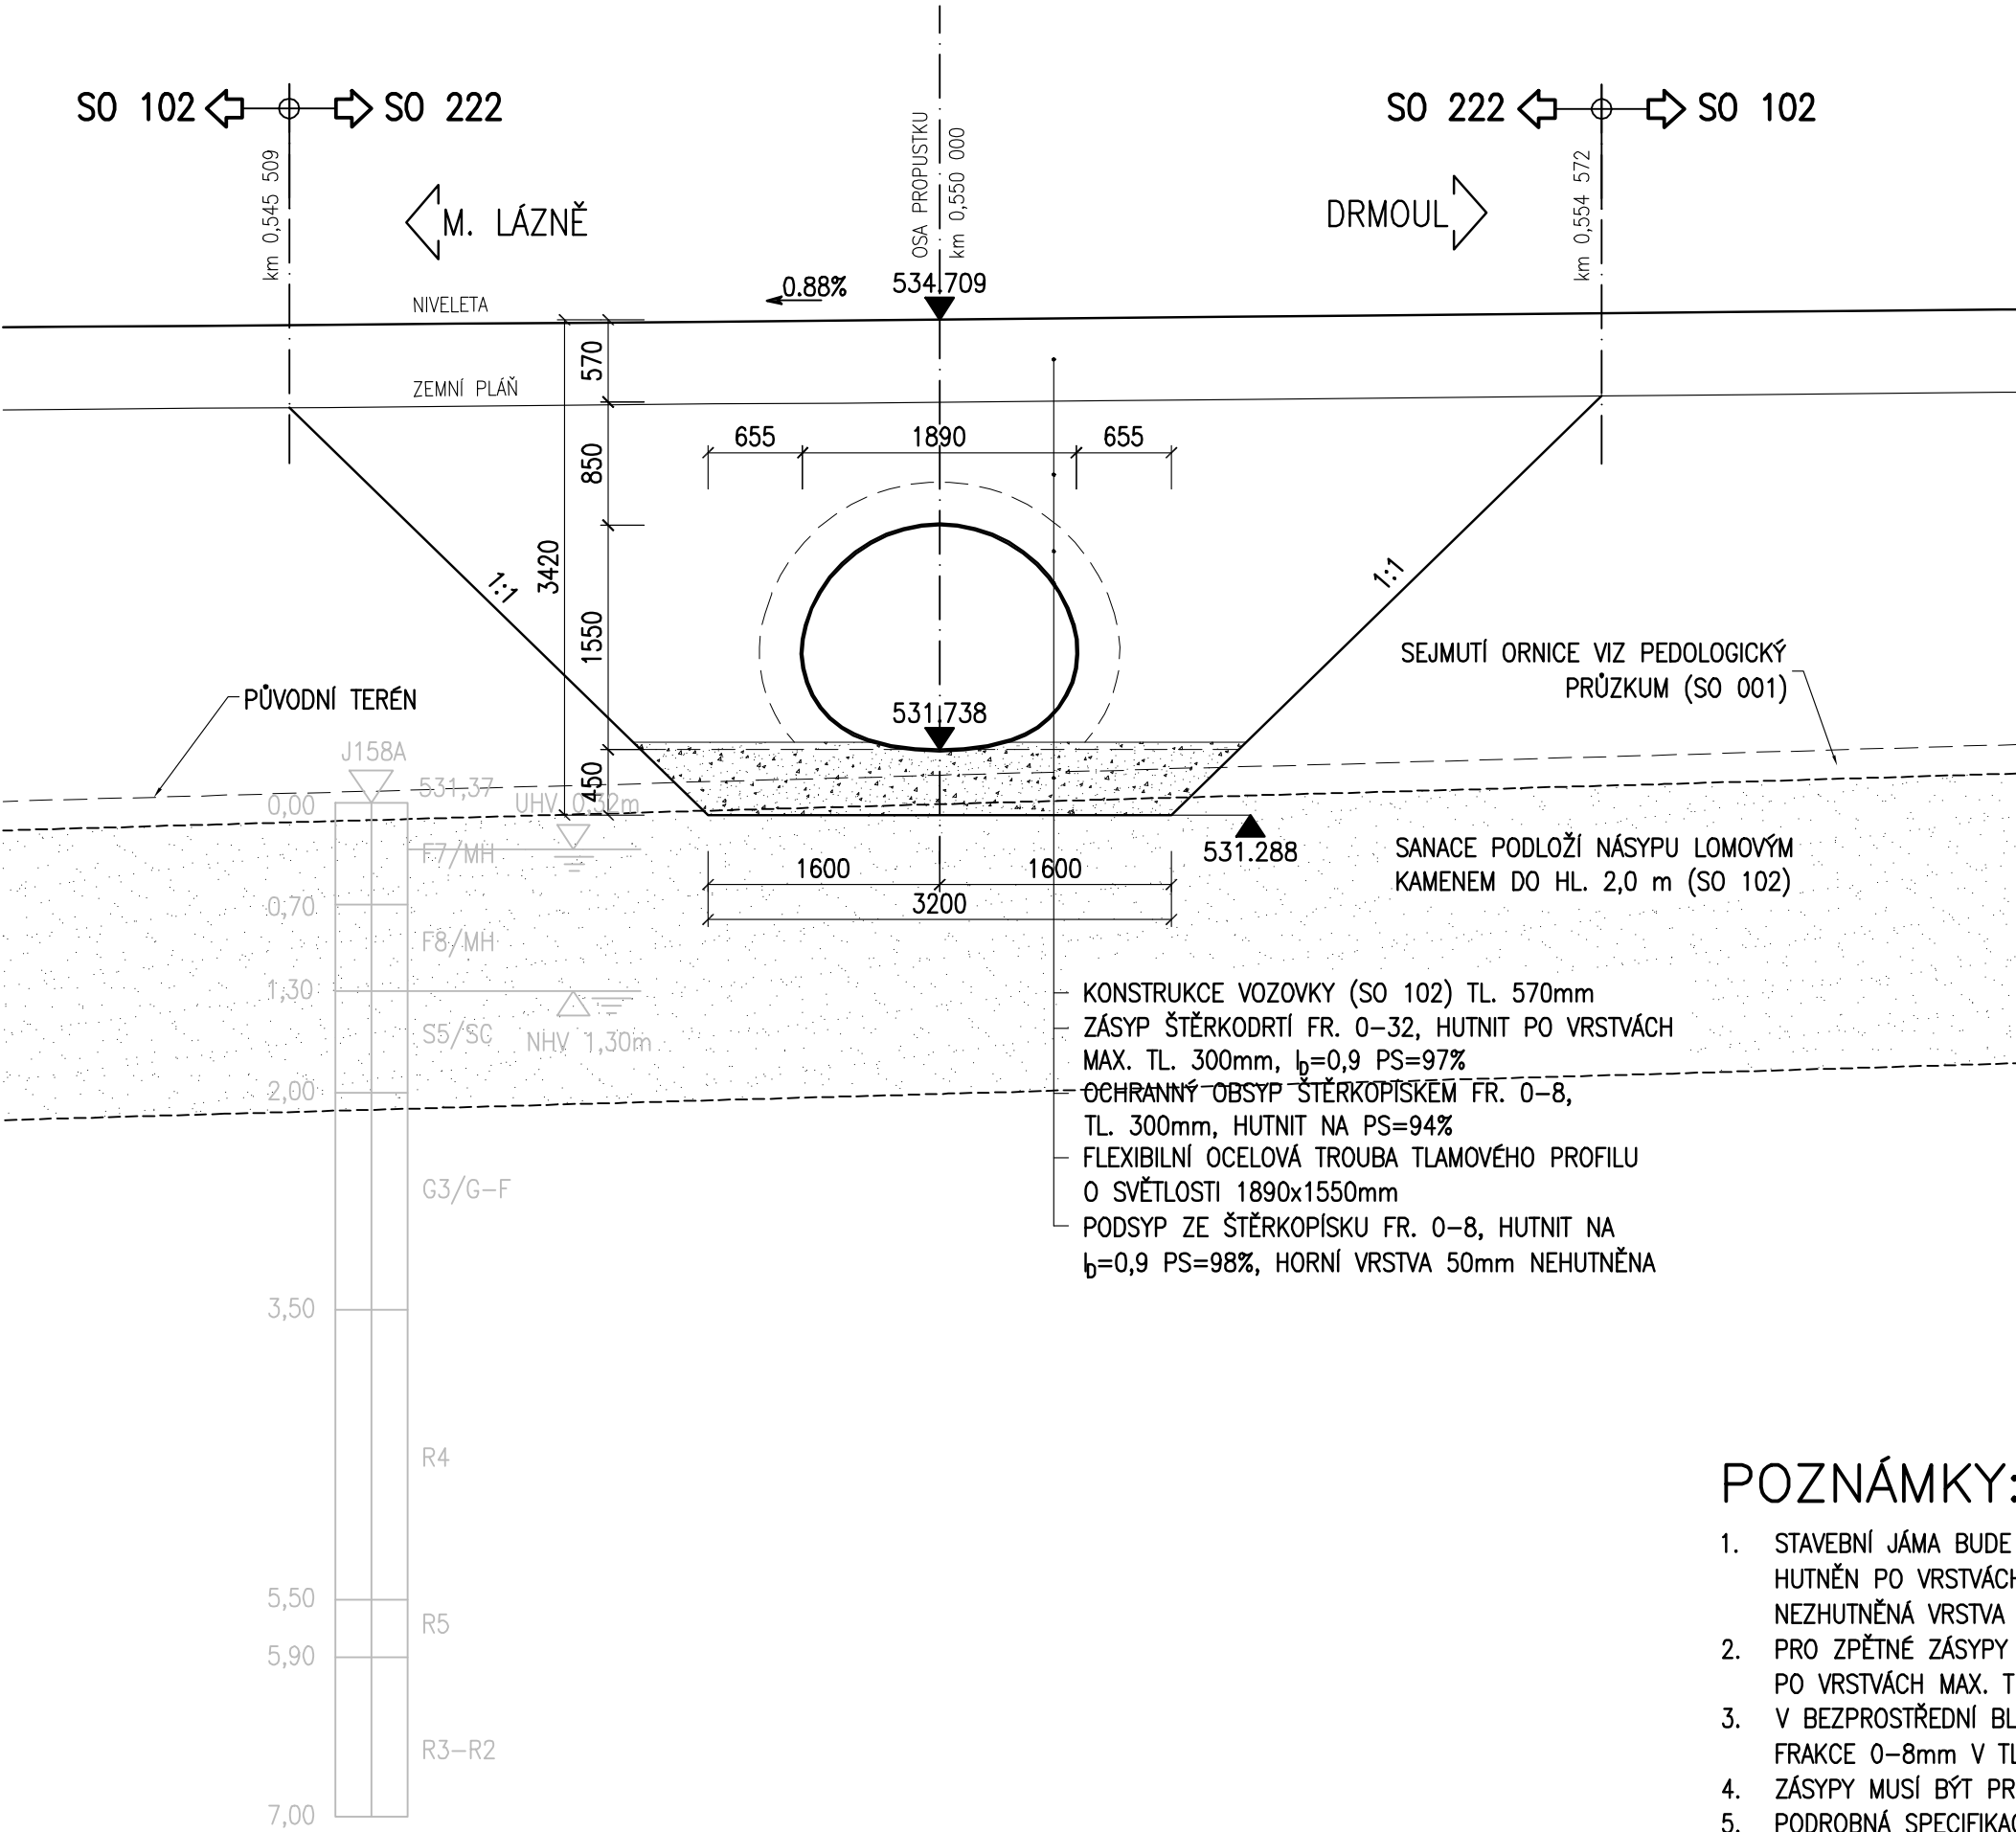

POZNÁMKY:

- STAVEBNÍ JÁMA BUDE VYPLNĚNA ŠTĚRKOPÍSKEM FRKACE 0–8mm V TL. 450mm, KTERÝ BUDE HUTNĚN PO VRSTVÁCH MAX. TL. 0,3m NA $b=0,9$ RESP. PS=98%. NA HUTNĚNÉM PODSYPU BUDE NEZHUTNĚNÁ VRSTVA TL. 50mm.
- PRO ZPĚTNÉ ZÁSYPY BUDE POUŽITA ŠTĚRKODRTĚ FRAKCE 0–32mm. ZPĚTNÝ ZÁSYP BUDE HUTNĚN PO VRSTVÁCH MAX. TL. 0,3m NA $b=0,9$ RESP. PS=97%.
- V BEZPROSTŘEDNÍ BLÍZKOSTI TROUBY BUDE PROVEDEN OCHRANNÝ OBSYP ZE ŠTĚRKOPÍSKU FRAKCE 0–8mm V TL. 0,3m HUTNĚNÝ NA PS=94%.
- ZÁSYPY MUSÍ BÝT PROVÁDĚNY V SOULADU S TP DODAVATELE TROUBY.
- PODROBNÁ SPECIFIKACE SKLADBY VOZOVKOVÝCH VRSTEV VIZ. SO 102


Výškový systém: Bpv
Souřadnicový systém: S-JTSK

SO 222 Propustek na sil. II/230 v km 0,550


Objednatel:

Krajská správa a údržba silnic
Karlovarského kraje, p.o.

Chebská 282, 356 01 Sokolov




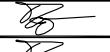
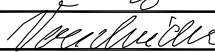
Zhotovitel PDPS:



Valbek, spol. s r.o., středisko Plzeň
Parková 1205/11
326 00 Plzeň

HIP:

N. Pišková, DiS.

| | | | | | |
|---|---|----------------------|---|---------------|-----------|
|  | Vypracoval | Ing. J. Topič |  | Zak. číslo | 16PL22017 |
| | Zodp. projektant | Ing. J. Topič |  | Datum | 10/2017 |
| | Tech. kontrola | Ing. R. Vorschneider |  | Stupeň | PDPS |
| | Akce II/230 Silniční obchvat Mariánské Lázně | | | Počet formátů | 3 x A4 |
| | | | | Měřítko | 1:50 |
| Zhotovitel: Valbek, spol. s r.o., středisko Plzeň Parková 1205/11 326 00 Plzeň | Příloha PŘÍČNÝ ŘEZ | | | Č. přílohy | Paré |
| 05 | | | | | |