



PŘECHODOVÁ OBLAST

M 1:50

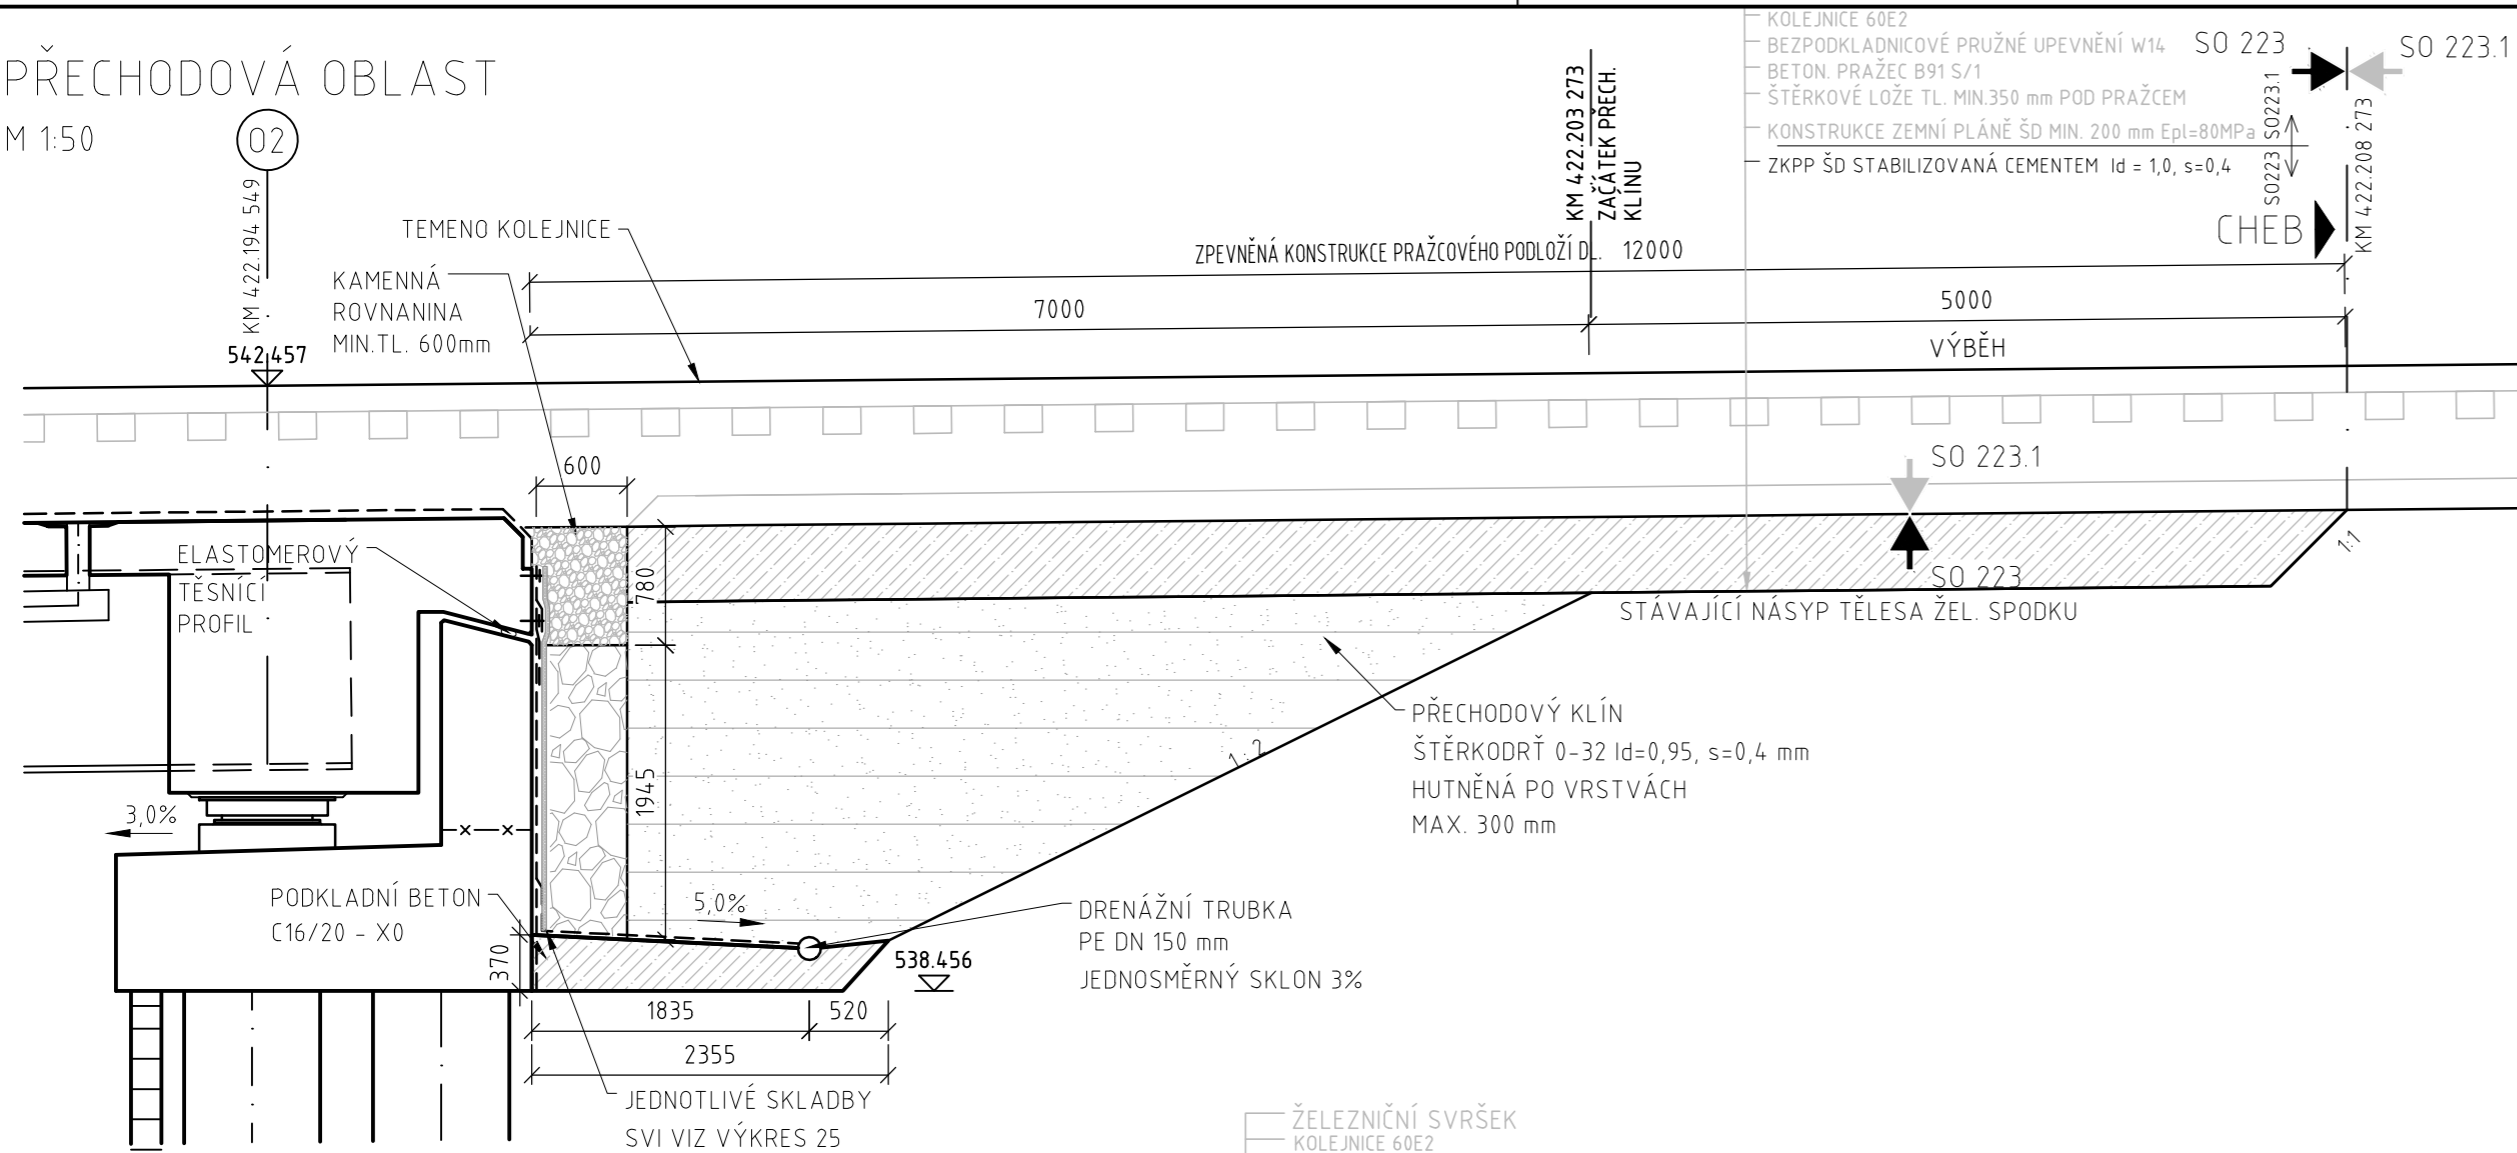

PŘÍČNÝ ŘEZ

M 1:50

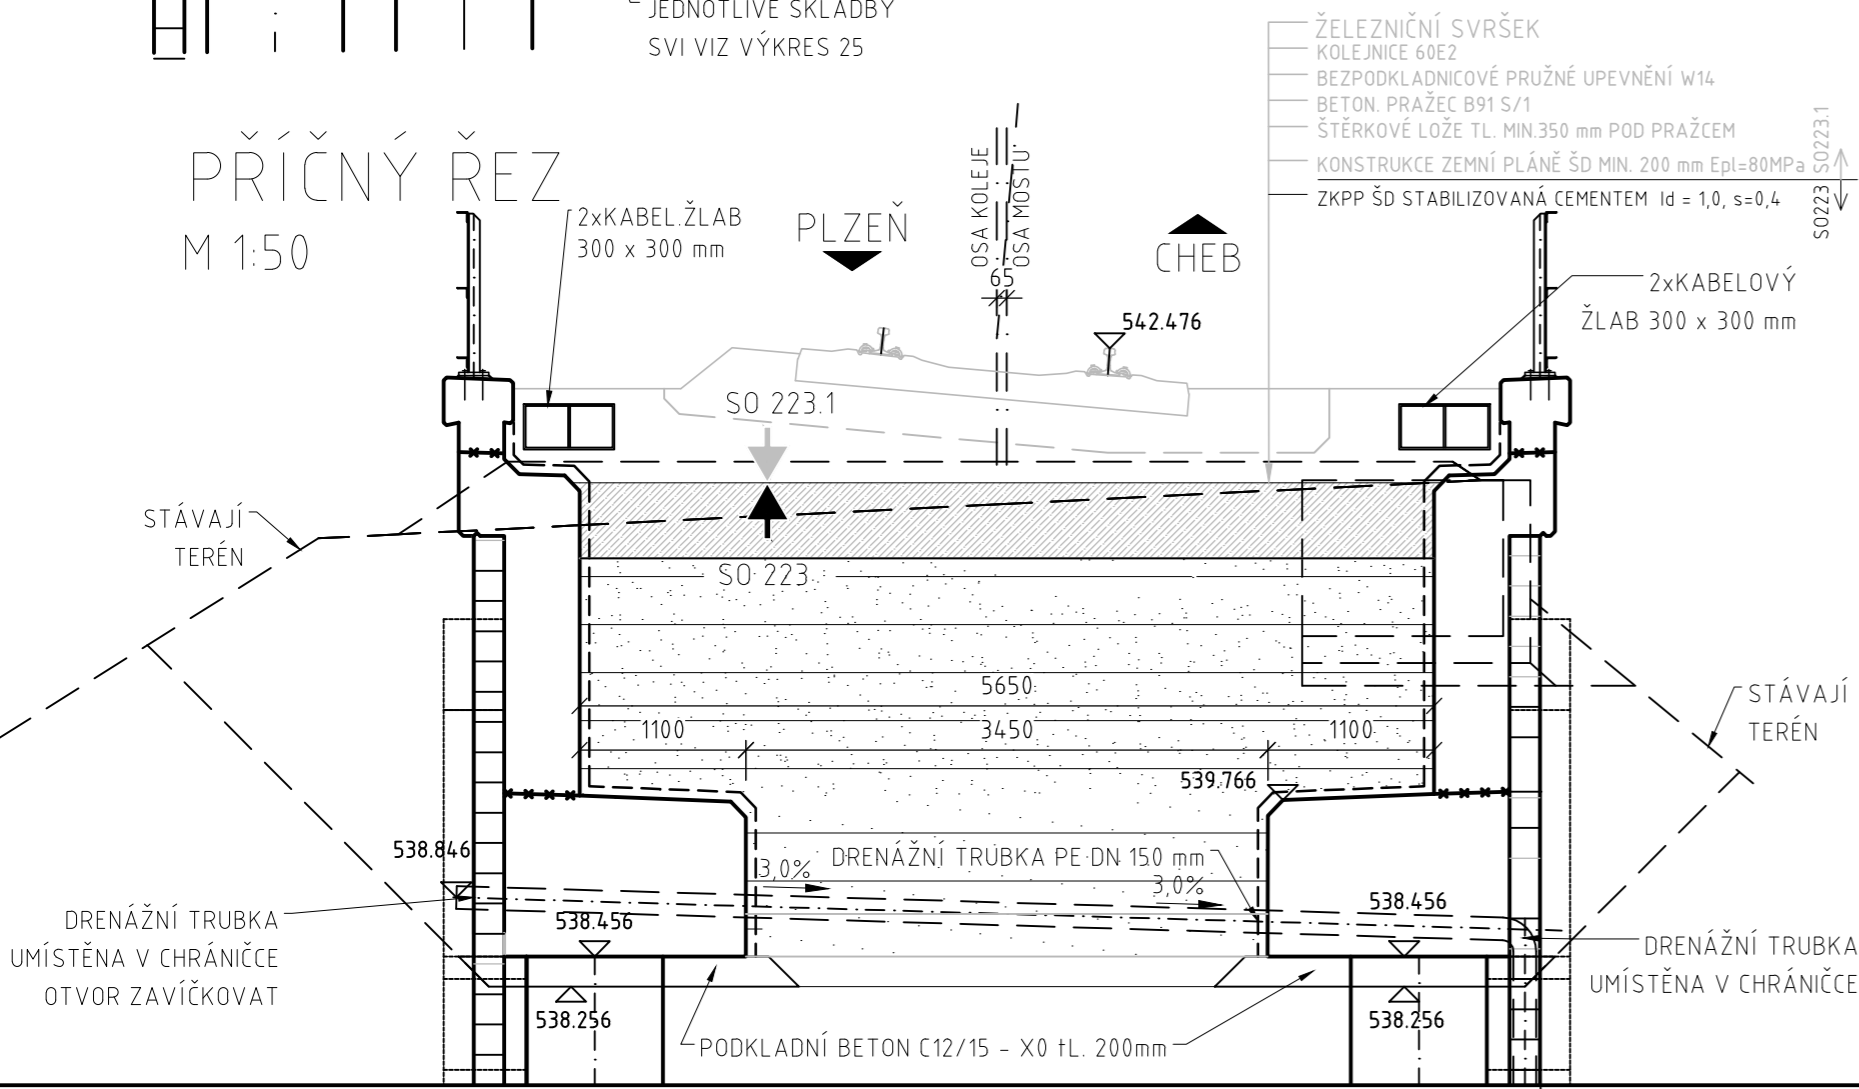

POZNÁMKY:

1. PŘECHODOVÁ OBLAST U OPĚRY 1 BUDE PROVEDENA OBDOBĚ
2. JEDNOTLIVÉ SKLADBY SVI VIZ VÝKRES 25

TÚ 0203 Plzeň hl.n.-os.n. - Cheb
DÚ Chodová Planá - Mariánské Lázně
Výškový systém: Bpv
Souřadnicový systém: S-JTSK

SO 223 Most přes silnici II/230 na trati ČD v km 0,514

Objednatel:

Krajská správa a údržba silnic
Karlovarského kraje, p.o.
Chebská 282, 356 01 Sokolov


 

KRAJSKÁ SPRÁVA A ÚDRŽBA SILNIC
KARLOVARSKÉHO KRAJE, PŘÍSPĚVKOVÁ ORGANIZACE

Zhotovitel PDPS:

Valbek

Valbek, spol. s r.o., středisko Plzeň
Parková 1205/11
326 00 Plzeň

HIP:
N. Pišková, DiS.

| | | | | | |
|---|---|--------------------|---|---------------|-----------|
| <div>V-Con</div> | Vypracoval | Ing. Jakub Šmejkal |  | Zak. číslo | 16PL22017 |
| | Zodp. projektant | Ing. Jan Blažek |  | Datum | 10/2017 |
| | Tech. kontrola | Ing. Ondřej Brzák |  | Stupeň | PDPS(PS) |
| | Akce II/230 Silniční obchvat Mariánské Lázně | | | Počet formátů | 4 x A4 |
| | | | | Měřítko | 1:50 |
| Zhotovitel: V-CON, spol. s r.o. Vaňurova 505/17 460 02 Liberec 3 | Příloha PŘECHODOVÉ OBLASTI | | | Č. přílohy | Paré |
| 16 | | | | | |