SITUACE
PROVIZORNÍ STAV S PŘELOŽKOU KOLEJE
M 1:500

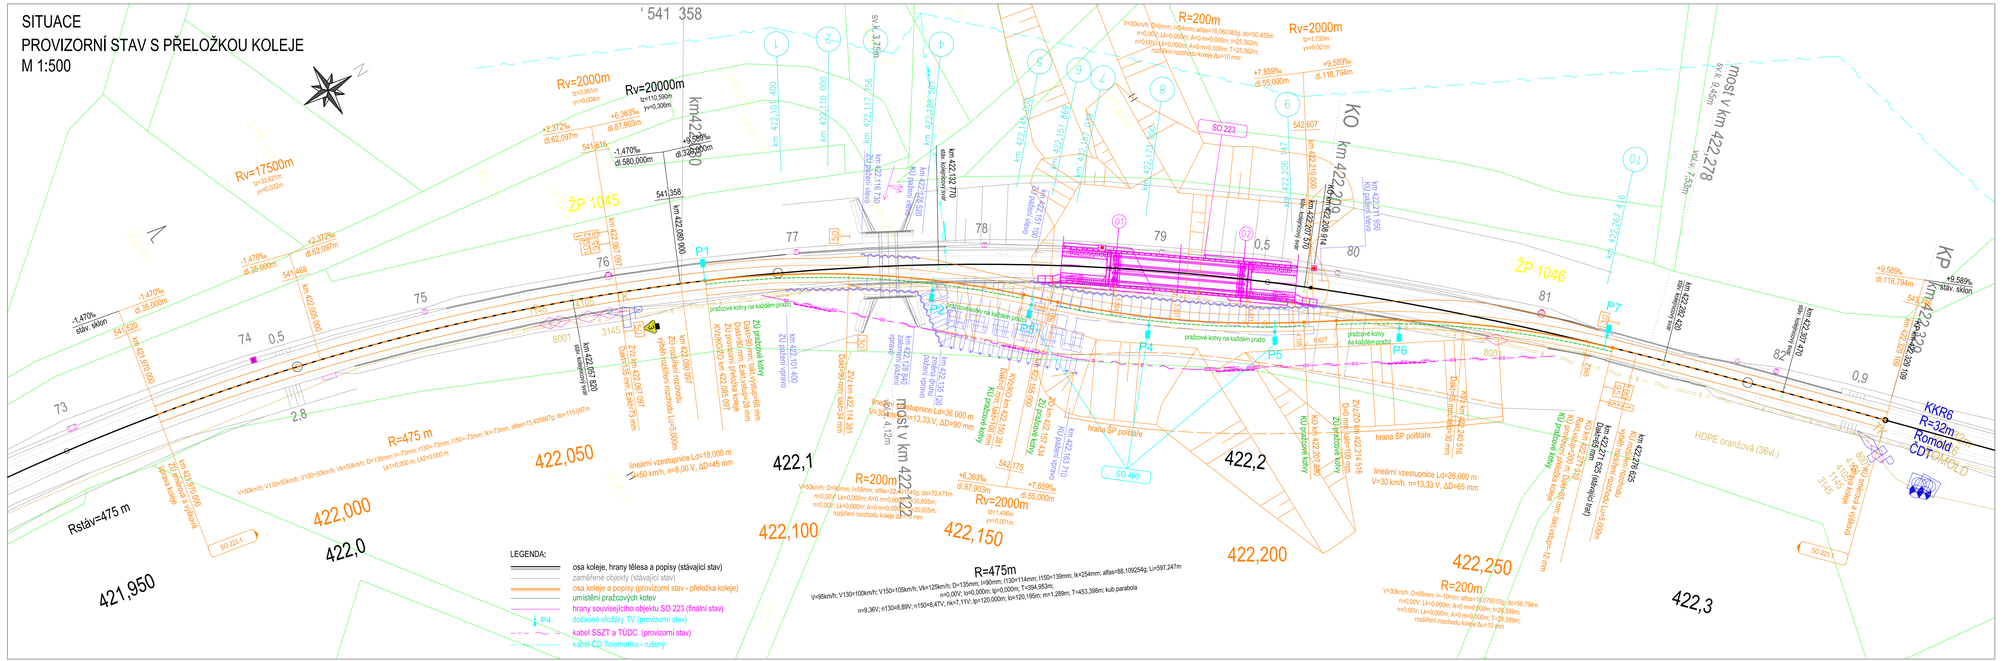

TÚ 0203 Plzeň hl.n.-os.n. - Cheb
DÚ Chodová Planá - Mariánské Lázně

Výškový systém: Bpv
Souřadnicový systém: S-JTSK

SO 223.1 Železniční svršek/spodek

Objednatel:
Krajská správa a údržba silnic Karlovarského kraje, p.o.
Chebská 282, 356 01 Sokolov

KRAJSKÁ SPRÁVA A ÚDRŽBA SILNIC KARLOVARSKÉHO KRAJE, PŘÍSPĚVKOVÁ ORGANIZACE

Zhotovitel PDPS:	Valbek, spol. s r.o., středisko Plzeň **Parková 1205/11** **326 00 Plzeň**	HIP: N. Pilíková, DiS.

PRODEX ORGANIZAČNÍ SLOŽKA Perucká 2481/5, 120 00 Praha 2 ČLEN SKUPINY VALBEK-EU	**Vypracoval**	Ing., Jan Zvěřina		**Zak. číslo**	16PL22017
	Zodp. projektant	Ing., Pavel Novák		**Datum**	10/2017
	Tech. kontrola	Ing., Pavel Novák		**Stupeň**	PDPS
	Akce	**II/230 Silniční obchvat Mariánské Lázně**		**Počet formátů**	5 x A4
				Měřítko	1:500
Zhotovitel: Prodex, spol. s r.o., org. složka Perucká 2481/5 120 00 Praha 2	**Příloha** SITUACE - PROVIZORNÍ STAV		**02.1**	**Č. přílohy**	Paré