


NORNÉ STĚNY 3,4

M 1:50

VÝKRES NORNÉ STĚNY

MĚŘÍTKO 1:50


NORNÁ STĚNA č. 3

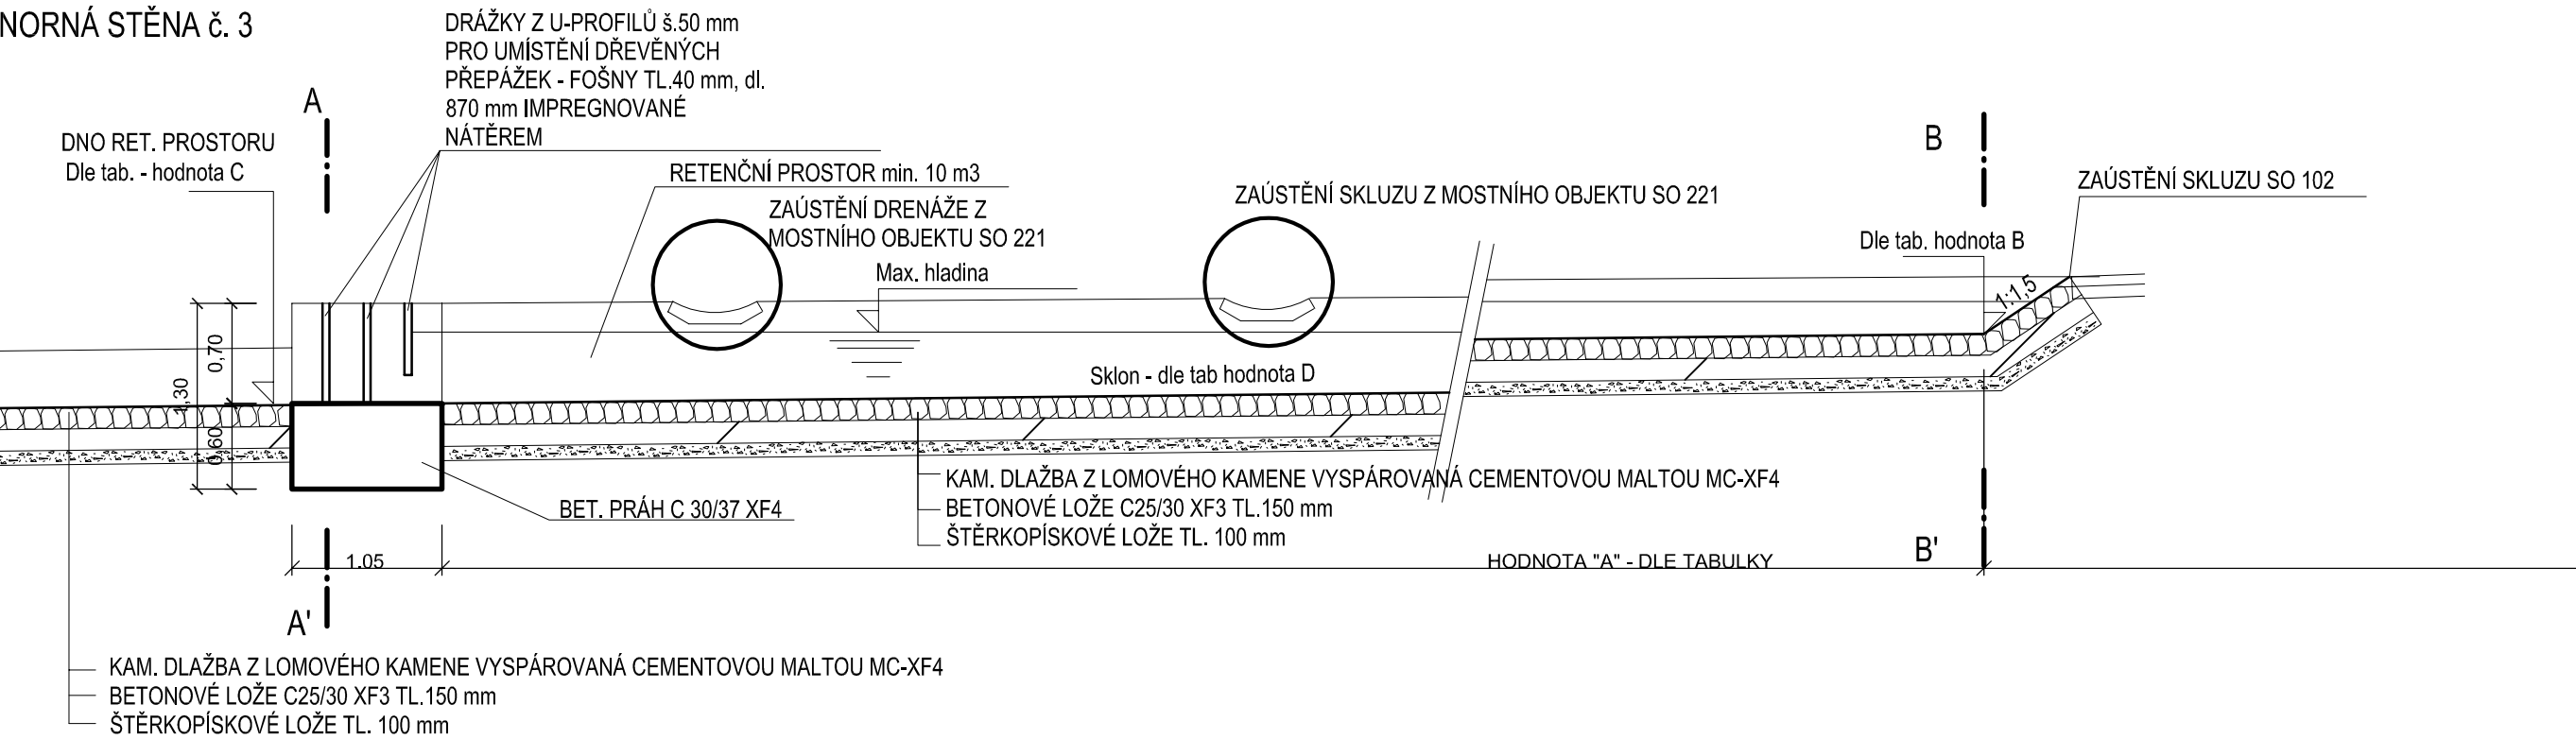

VÝKRES NORNÉ STĚNY

MĚŘÍTKO 1:50

NORNÁ STĚNA č. 4

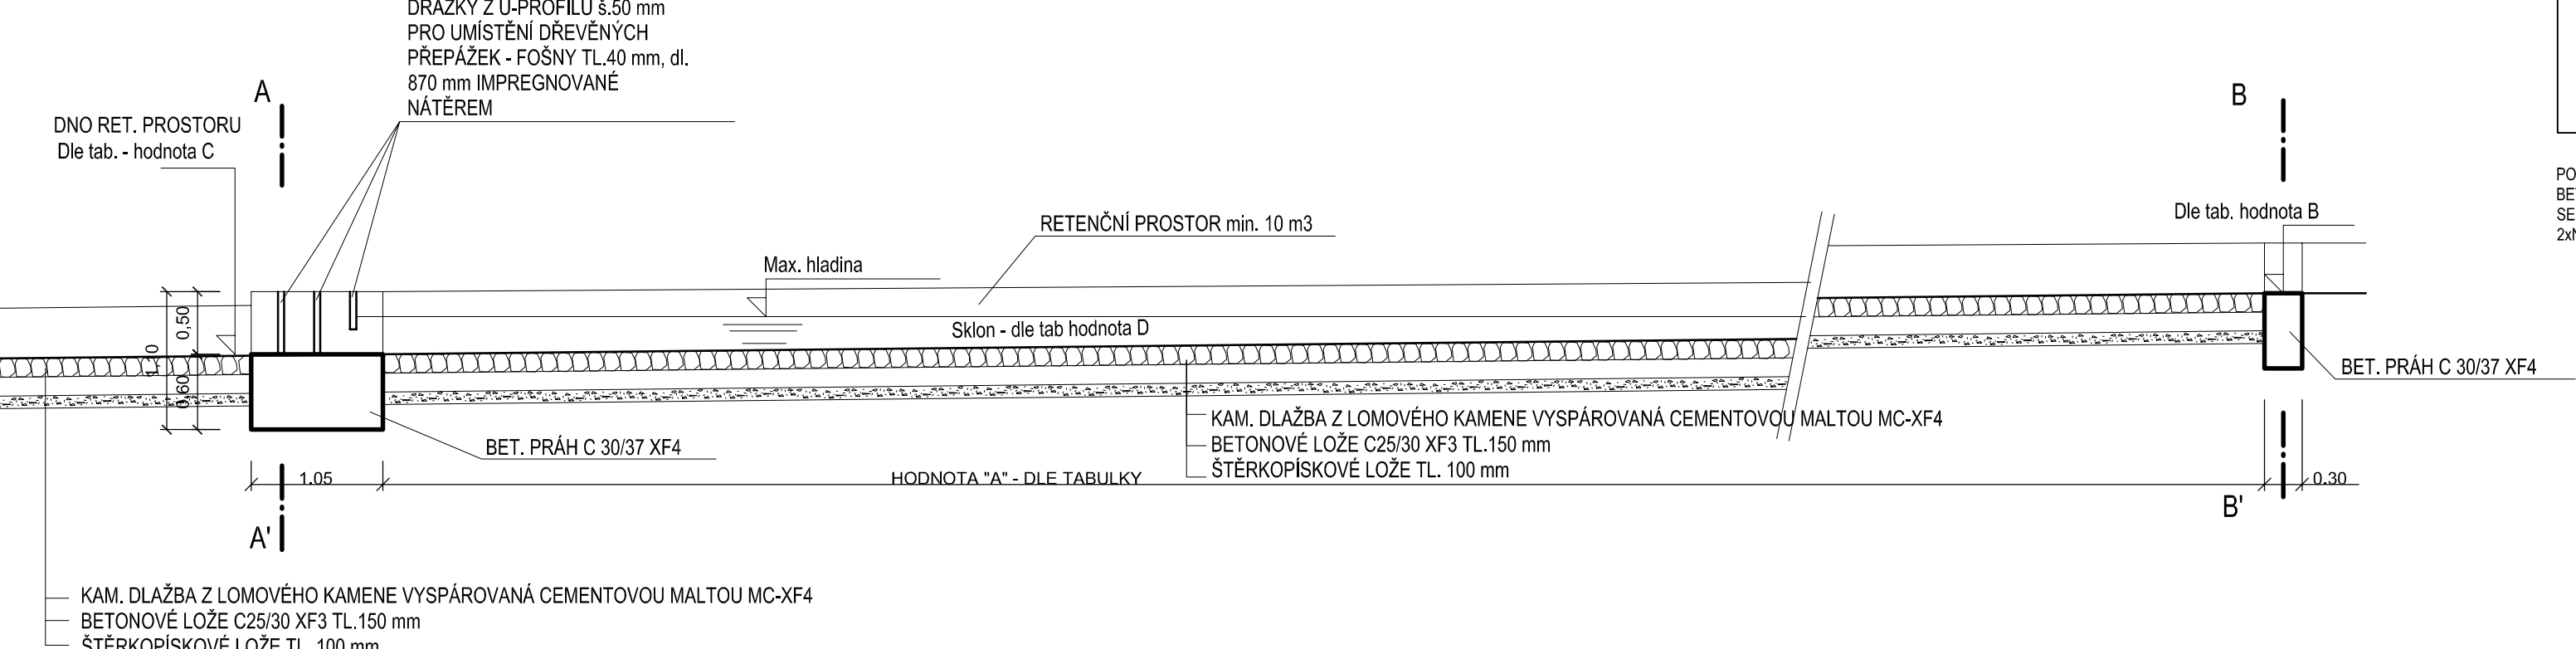

| NS č. označení | vpravo - P vlevo - L | DĚLKA NS HODNOTA A (m) | KÓTA VÝTOKU HODNOTA B (m.n.m.) | KÓTA VÝTOKU HODNOTA C (m.n.m.) | SKLON DNA HODNOTA D (%) |
|----------------|-------------------------|------------------------------|--------------------------------------|--------------------------------------|-------------------------------|
| NS č.1 | P | 4.50 | 531.00 | 530.91 | 1.9 |
| NS č.2 | L | 15.0 | 531.08 | 530.99 | 0.60 |
| NS č.3 | P | 13.50 | 530.80 | 530.75 | 0.30 |
| NS č.4 | P | 86.0 | 531.38 | 531.08 | 0.35 |


POZNÁMKA:
BETONOVÉ KONSTRUKCE VE STYKU
SE ZEMINOU OPATŘIT NATÉREM 1xNPp,
2xNa + 1xGEOTEXTILIE

Souřadnicový systém S-JTSK
Výškový systém Balt p.v.

SO 322 Norné stěny sil. II/230




Objednatel:

Krajská správa a údržba silnic
Karlovarského kraje, p.o.
Chebská 282, 356 01 Sokolov



Zhotovitel:

**Valbek, spol. s r.o., středisko Plzeň**
Parková 1205/11
326 00 Plzeň

| | | | | | |
|---|---|-----------------------|---|---------------|-----------|
|  | Vypracoval | Ing. Martin Egermaier |  | Zak. číslo | 16PL22017 |
| | Zodp. projektant | Ing. Lucie Krupíčková | | Datum | 10 / 2017 |
| | Tech. kontrola | Ing. Lucie Krupíčková | | Stupeň | PDPS |
|  | Akce | | | Počet formátů | 6 x A4 |
| | II/230 Silniční obchvat Mariánské Lázně | | | Měřítko | 1 : 50 |
| | | | | Č. přílohy | Paré |
| Zhotovitel: Valbek, spol. s r.o. Vaňurova 505/17 460 07 Liberec III - Jeřáb | | | Příloha | | |
| NORNÉ STĚNY 3,4 | | | 3.2 | | |