



| ČPP | VLASTNÍK | DL. ULOŽENÍ (m) VTL |
|--------|---|------------------------|
| 175/5 | Matašovský Václav, č. p. 113, 38601 Mnichov | 14,50 |
| 402/14 | Karlovarský kraj, Závodní 353/88, Dvory, 36006 Karlovy Vary Krajská správa a údržba silnic Karlovarského kraje, příspěvková organizace, Chebská 282, 35601 Sokolov | 32,70 |
| 175/11 | Matašovský Václav, č. p. 113, 38601 Mnichov | 23,90 |

TABULKA DOTČENÝCH POZEMKŮ

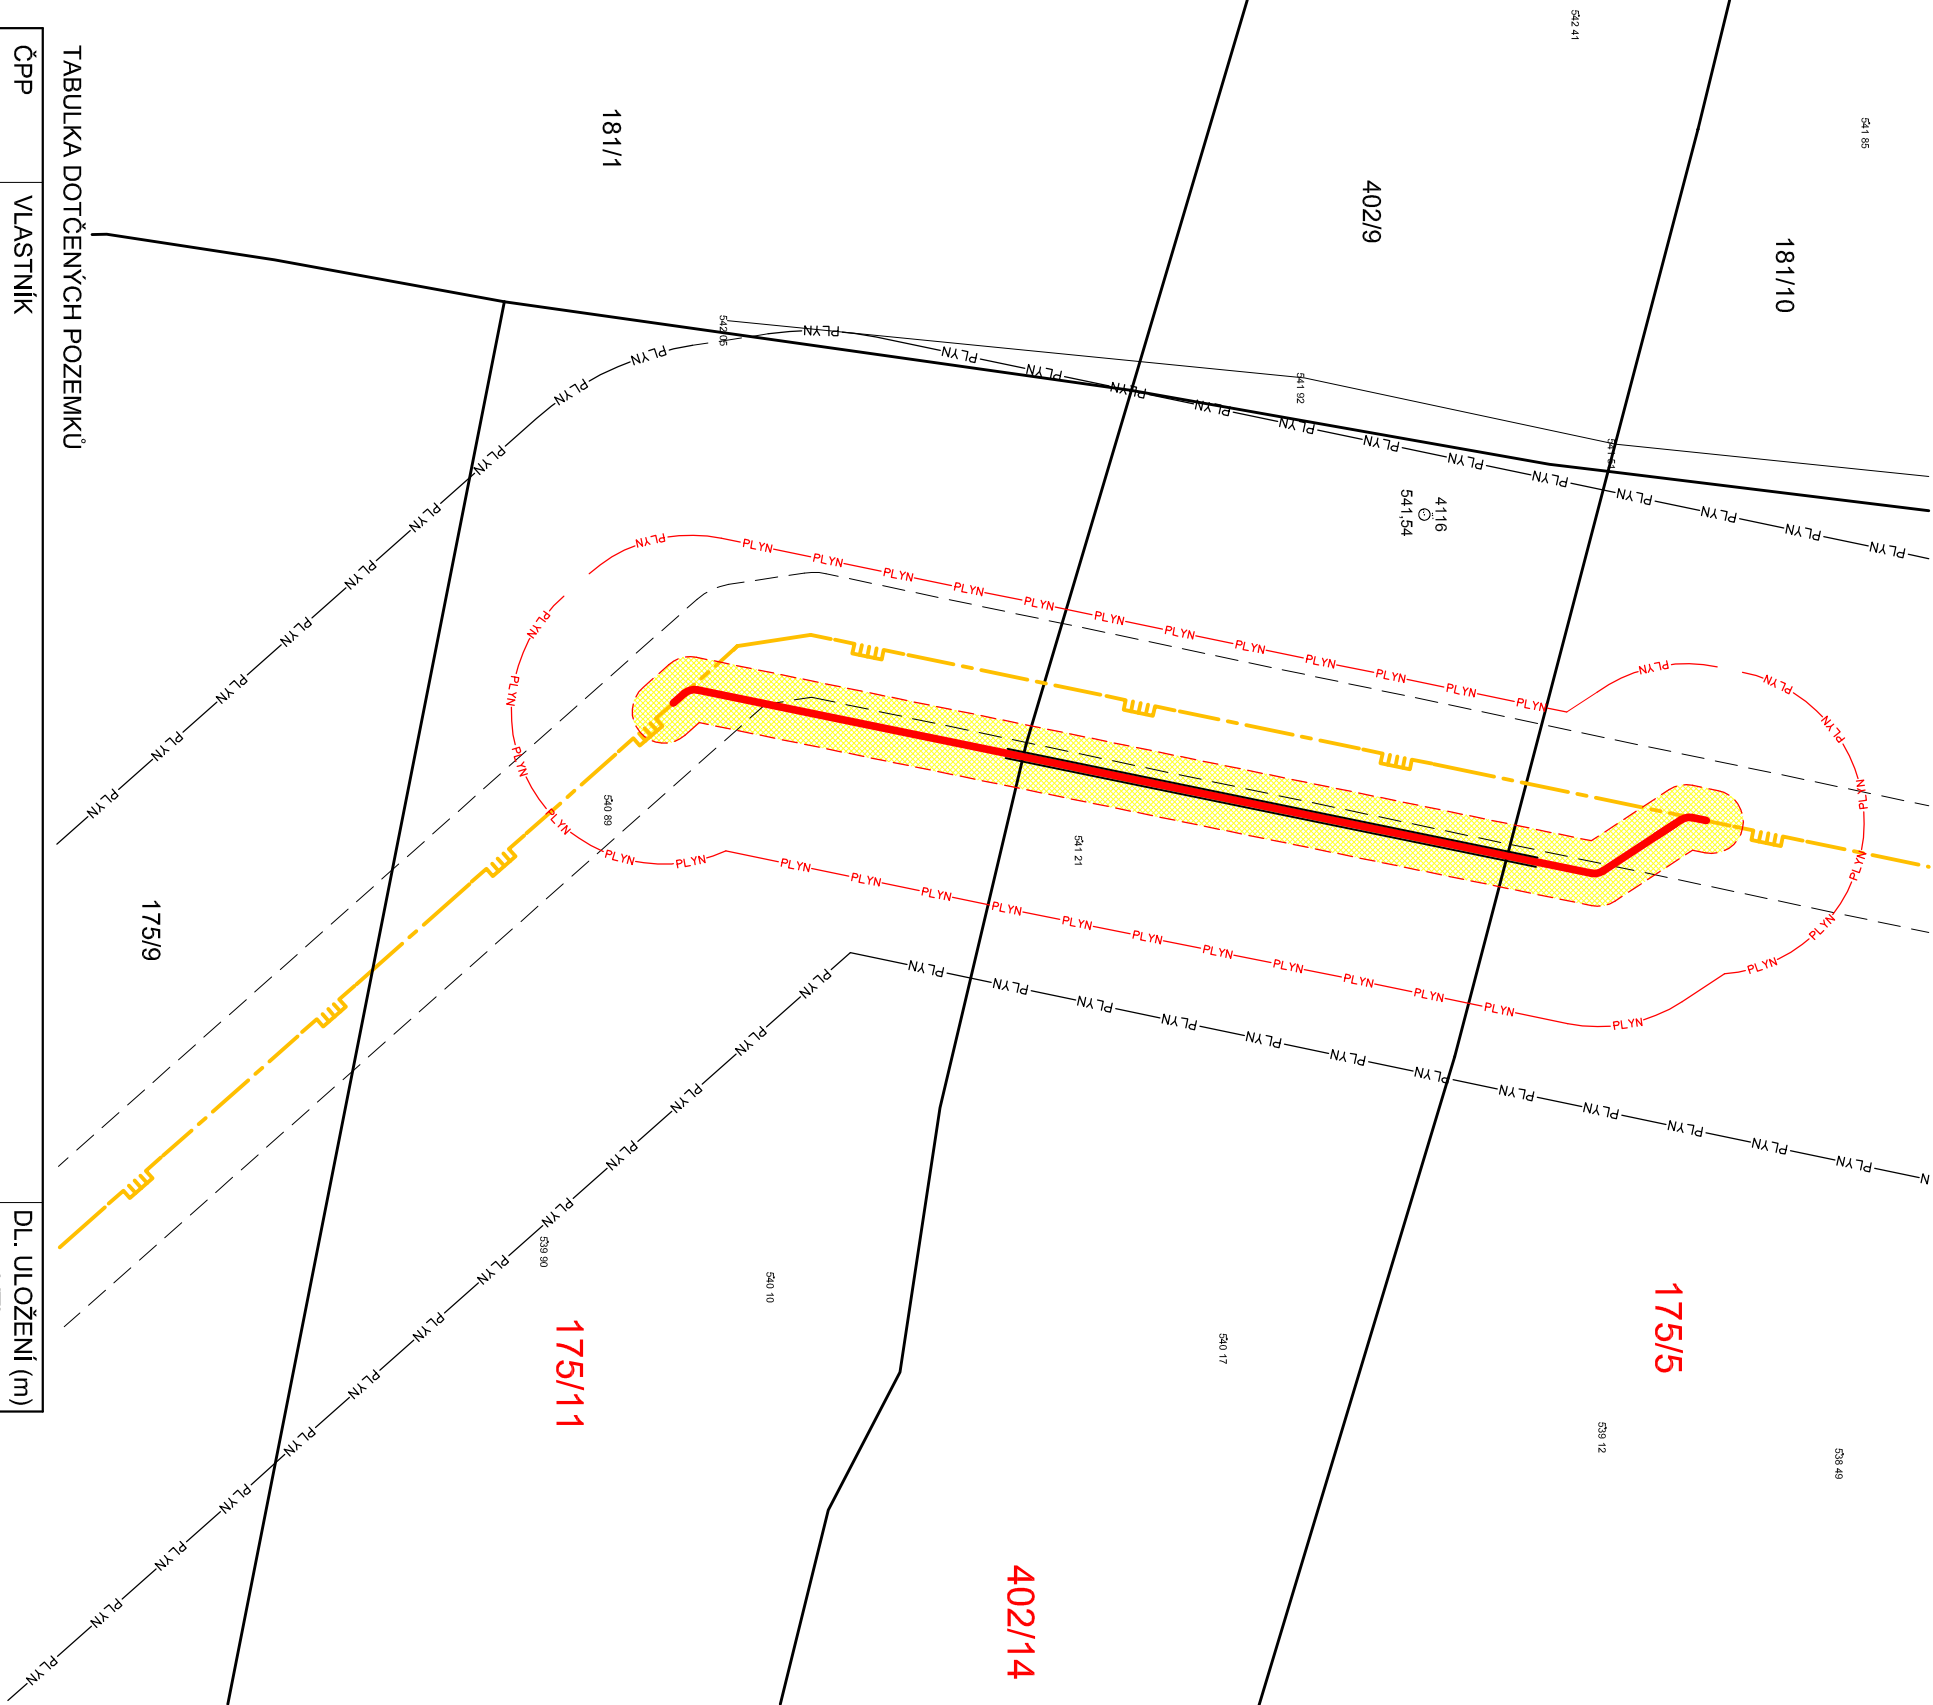

LEGENDA:

- HRANICE POZEMKŮ KN
- SLUČKY
- POZEMKOVÉ PARCELY DOTČENÉ ULOŽENÍM POTRUBÍ PŘELOŽKY PZ
- VTL PLYNOVOD ocel DN200
- HRANICE OCHRANNÉHO PÁSMA STÁVAJÍCÍHO VTL PZ
- HRANICE BEZPEČNOSTNÍHO PÁSMA STÁVAJÍCÍHO VTL PZ
- PŘELOŽENÝ ÚSEK VTL PLYNOVODU DN200
- HRANICE OCHRANNÉHO PÁSMA PŘELOŽENÉHO PZ
- HRANICE BEZPEČNOSTNÍHO PÁSMA PŘELOŽENÉHO PZ
- PLOCHA OCHRANNÉHO PÁSMA PŘELOŽENÉHO PZ

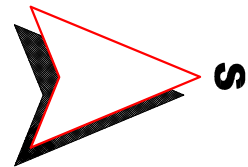

k.ú. Stanoviště u Mariánských Lázní
691674

Výškový systém: BpV
Souřadnicový systém: S-JTSK

SO 502 Přeložka VTL plynovodu DN200 v km 0,765

Objednatel:

Krajská správa a údržba silnic
Karlovarského kraje, p.o.



Chebská 282, 356 01 Sokolov

Zhotovitel PDPS:



Valbek, spol. s r.o., středisko Plzeň

Parková 1205/11

326 00 Plzeň

HIP:

N. Pišková, DiS.

Zhotovitel SO-500 :



PETR KARMAZIN
projektování staveb

| | | | |
|------------------|----------------|--|--|
| Vypracoval | Ing. POPR Petr | | |
| Zodp. projektant | KARMAZIN Petr | | |
| Tech. kontrola | KARMAZIN Petr | | |
| Akce | | | |

II/230 Silniční obchvat Mariánské Lázně

| | |
|---------------|-----------|
| Zak. číslo | 16PL22017 |
| Datum | 10/2017 |
| Stupeň | PDPS |
| Počet formátů | 2 x A4 |
| Měřítko | 1 : 500 |
| Č. přílohy | Paré |

Adresa : Turnická 26

466 06 Jablonec n.N.

tel: 483 317 150

e-mail: karmazin@volny.cz

Příloha

ZÁKRES DO KM

2.