



PŮVODNÍ MOST-PO OPRAVĚ Z ROKU 1929
POHLED 1:200

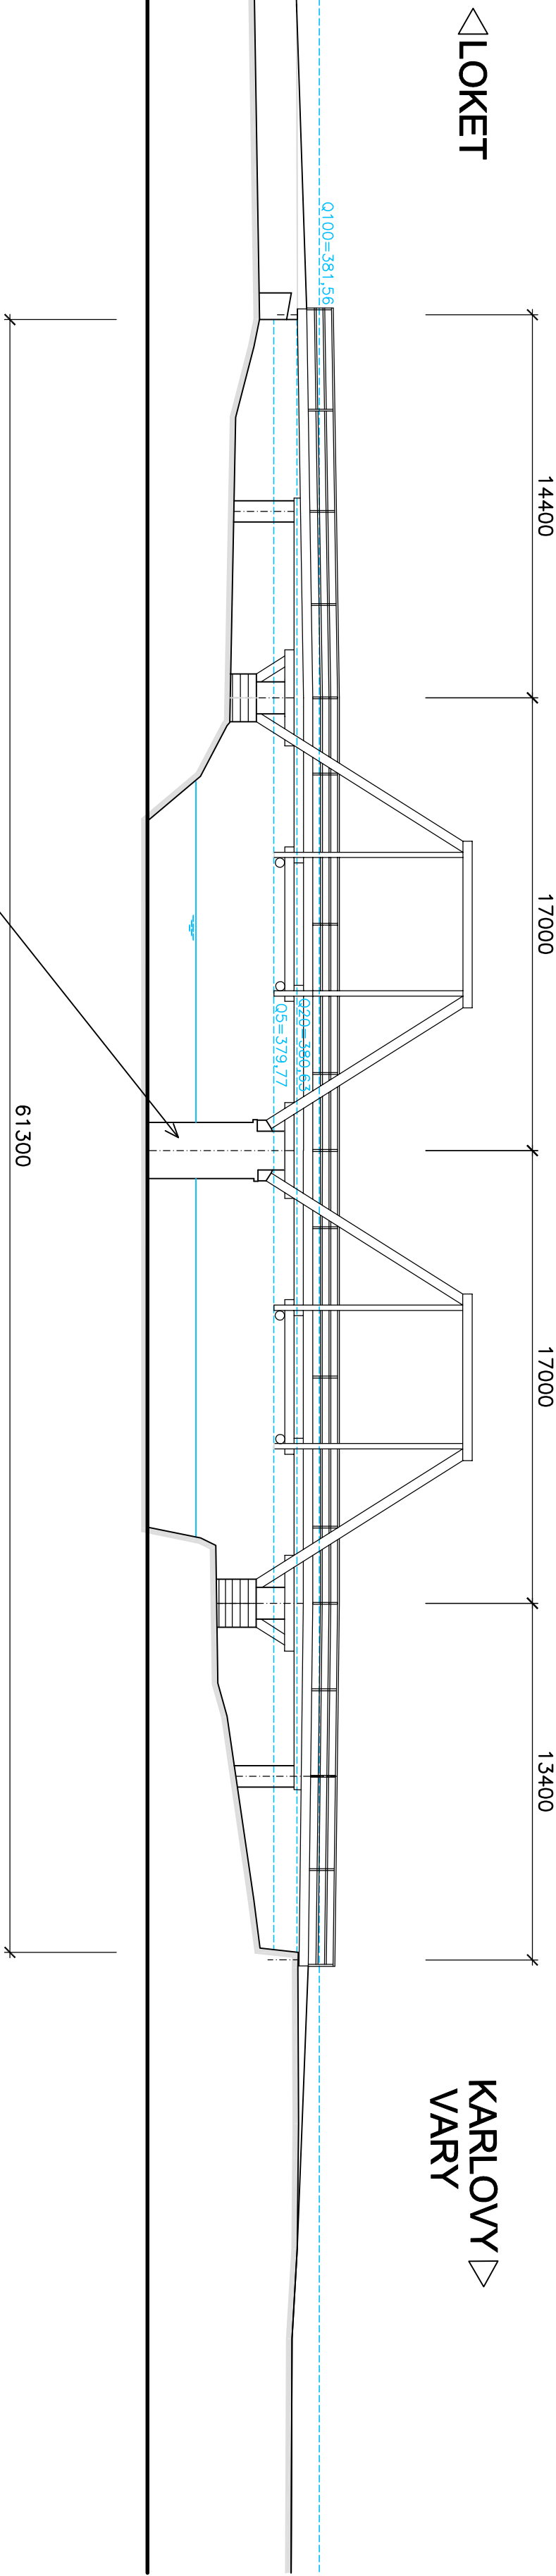


POHLED NA MOST

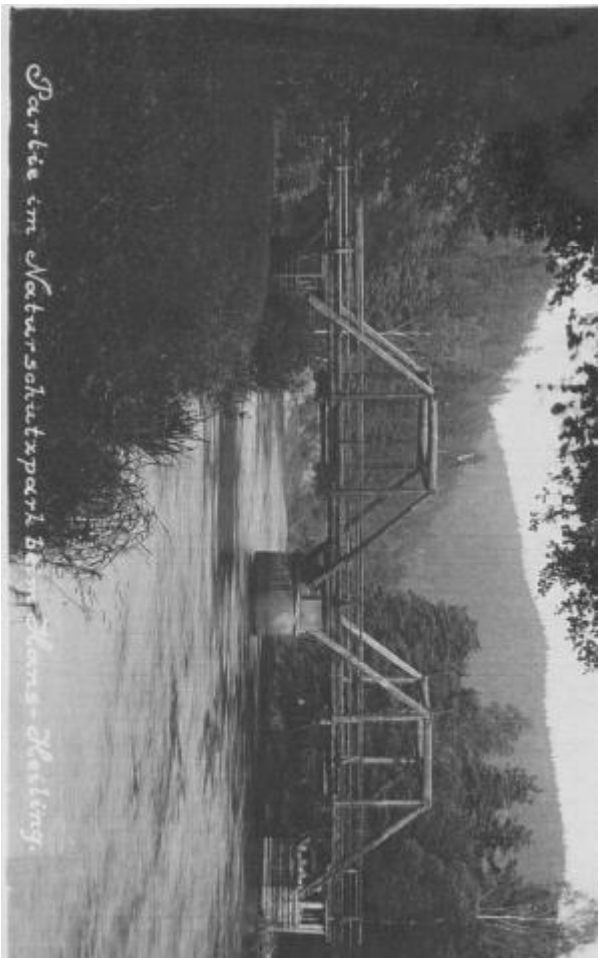


ZACHOVANÝ PILÍŘ
POHLED Z PRAVÉHO BŘEHU



PŘÍČNÝ ŘEZ

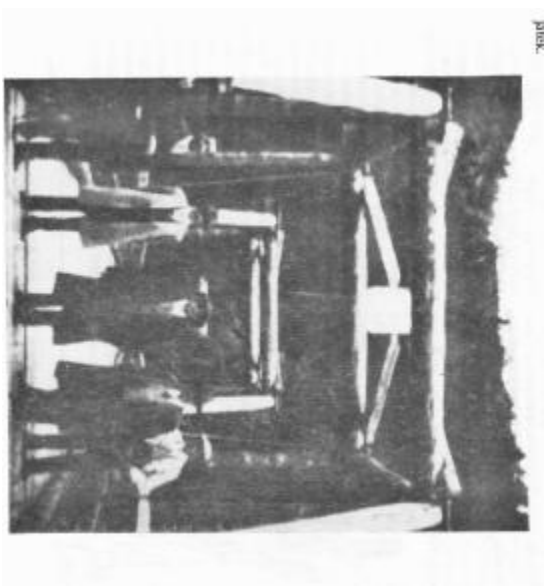

B

Výpracovi:		Zodp. projektant:		HIP:		Techn. kontrola:		Zhotovitel:	
ING. MILENA NARÁTLIOVÁ		ING. JAN PROCHÁZKA				ING. JAN PROCHÁZKA		 PONTIKA s.r.o. IČO 26342669 Sportovní 4 360 09 Karlovy Vary tel. 353 228 240 pontika@pontika.cz	
podpis:		podpis:		podpis:		podpis:			
Odec: LOKET				Kraj: KARLOVARSKÝ					
Investor: MĚSTO LOKET									
Objednatel: MĚSTO LOKET								Č. zakázky: 2015-22	
Zakázka:								Datum: 6./2015	
LAVKA PŘES OHŘÍ V MÍSTĚ PŮVODNÍHO MOSTU U SVATOŠSKÝCH SKAL								Formát: 44x4	
								Měřítko:	
								Stupeň PD: STUDIE	
								Číslo přílohy: Souprava: B2	
Název přílohy:									