


VZT PŮDORYS 2NP

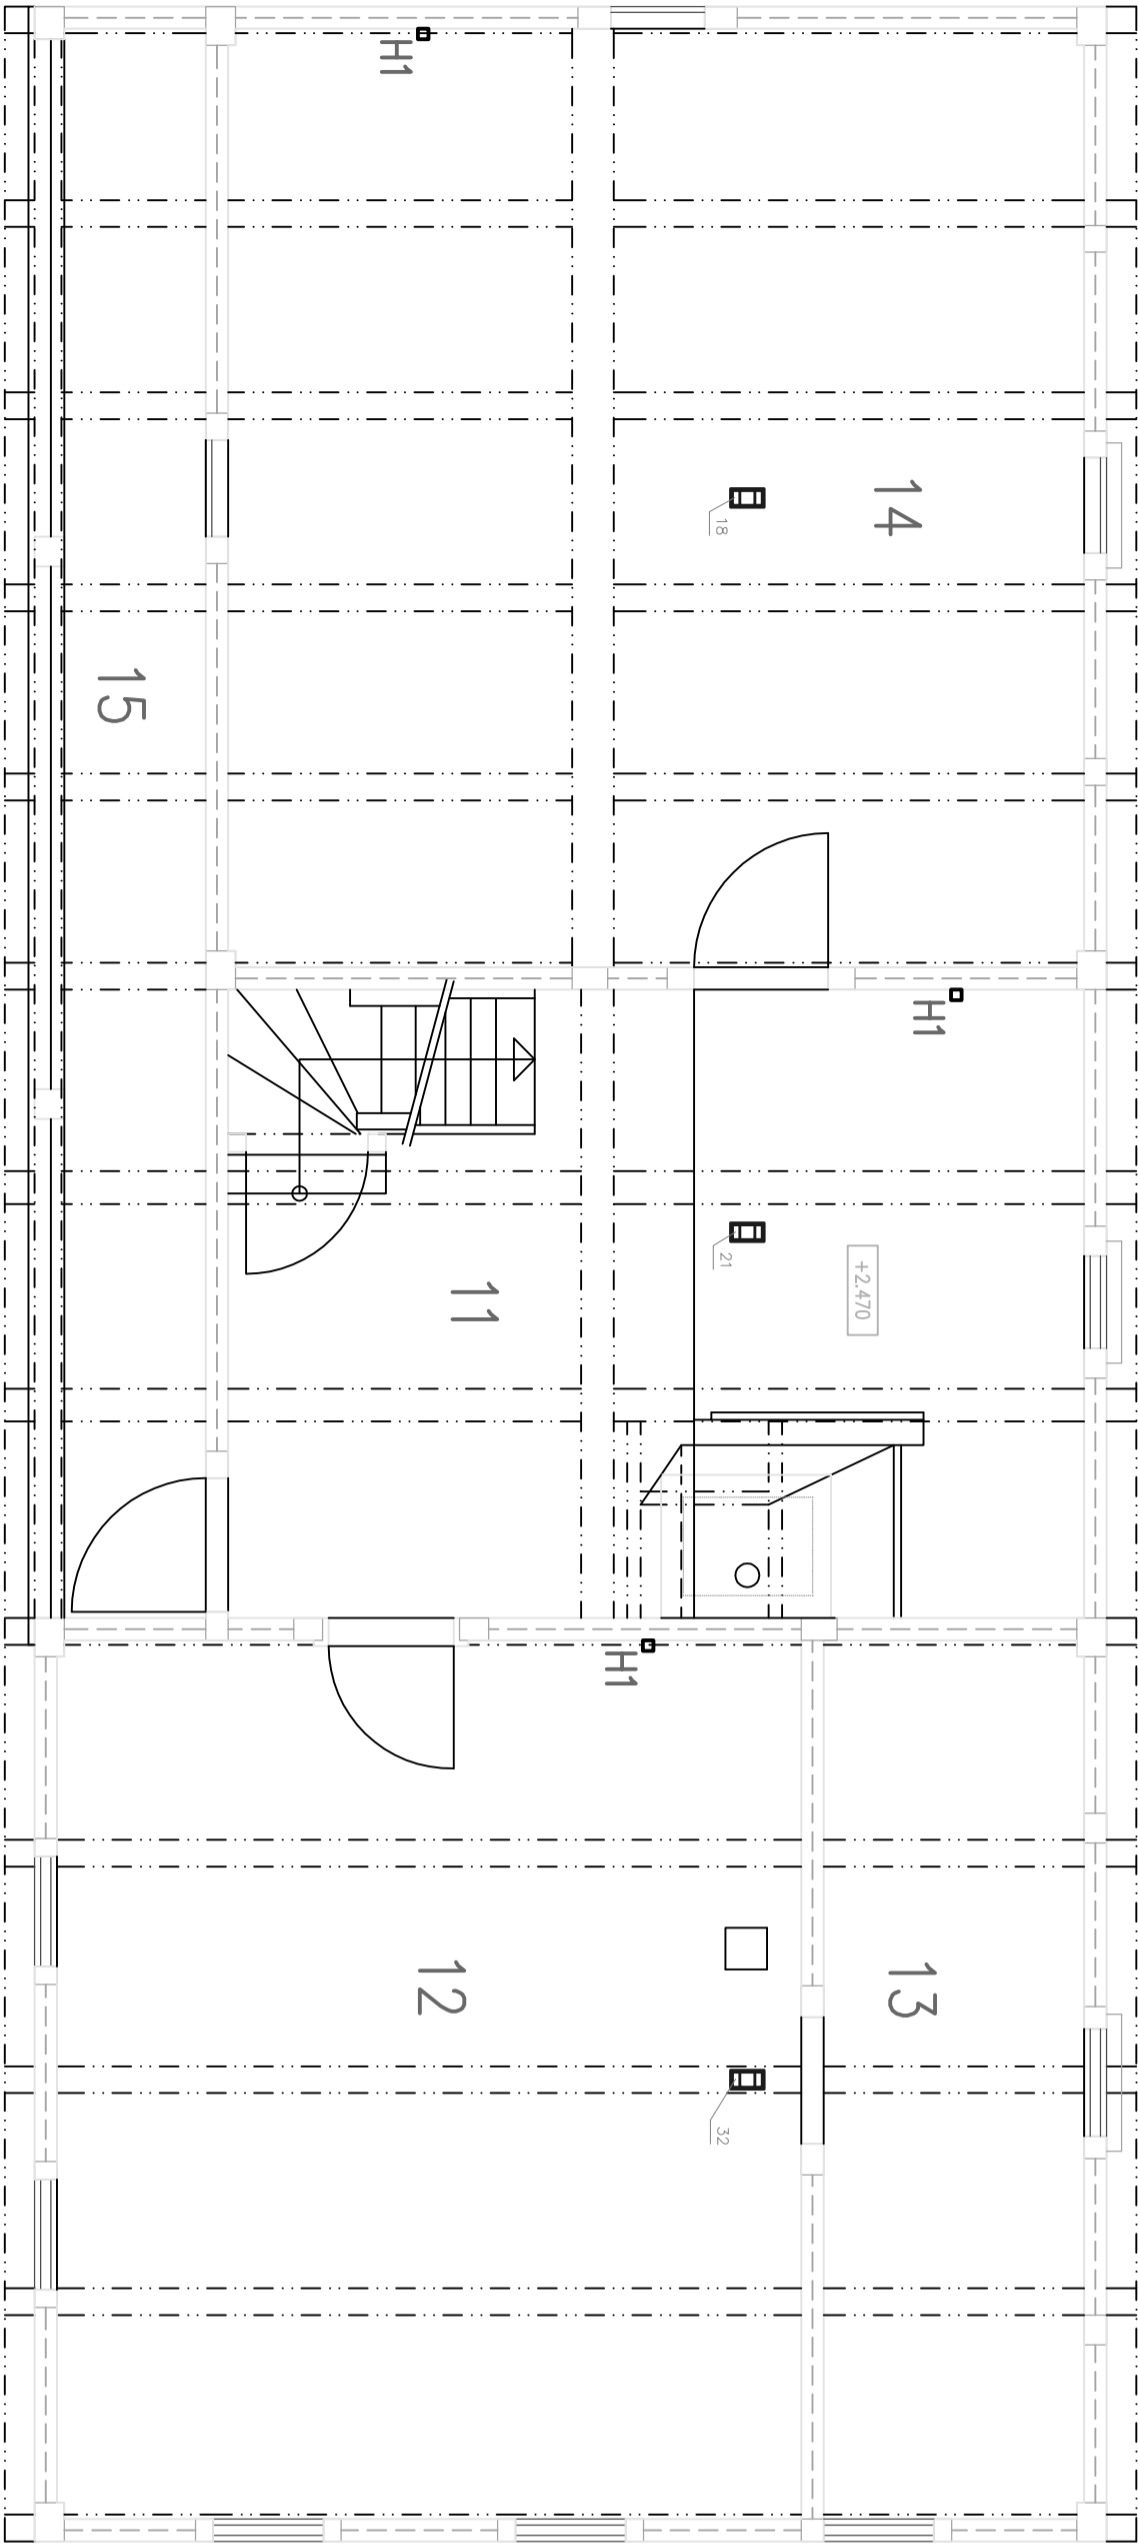

Zařízení			
Pozice	Název	Typ	Ks
H1	Hydrostat	Hydrostat mechanický HYG 6001	3

Pozn.:
VEŠKERÉ PROSTUPY BUDOU PROVADĚNY JÁDROVÝM VRTEM.

Vedoucí projektant		Odp. projektant částí TZB		Vpracoval		Účel	
Ing. Martin Vohýň		Pavel Stejskal		Pavel Stejskal		Datum	
		AT 0300714		AT 0300714		Měřítka	
Investor		Krajské muzeum Karlovarského kraje, p.o.				Číslo zak.	
Kraj		Karlovarský		Opů: Cheb		Stůj: Cheb	
Název akce		Rekonstrukce a zpřístupnění chebského statku v Milíkově				Formát	
		Revize 1				Kótováno	
Lokalita akce		Milíkov				Měřítka	
						Číslo	
Stavba - objekt - VZT						D.1.4d3	
Obsah							