




ŘEZ 1-1'

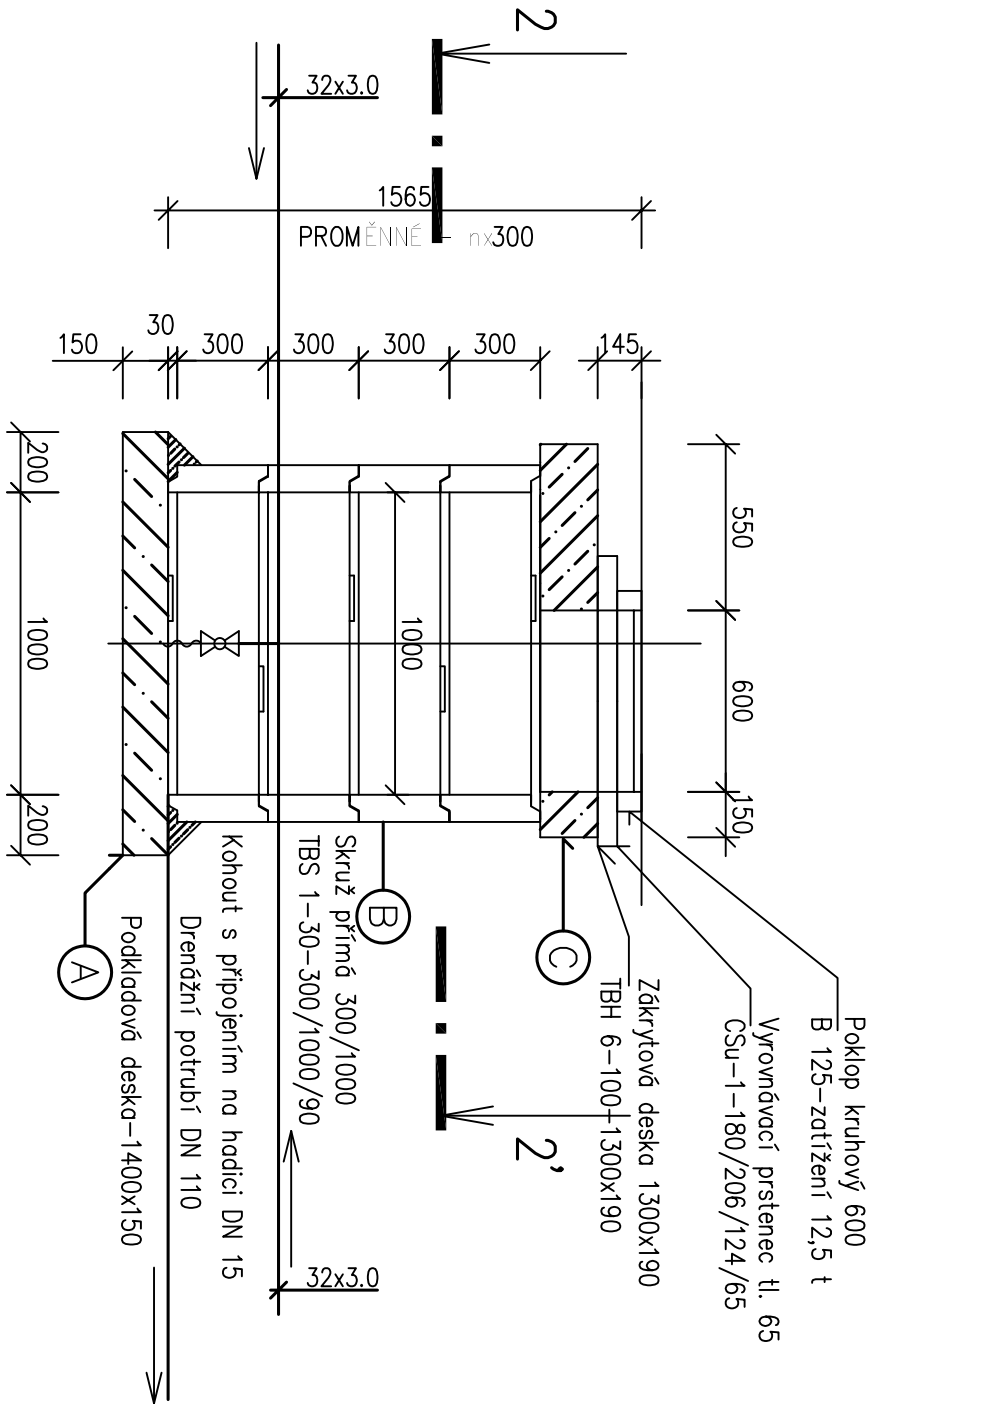

Označení	Popis
Ⓐ	Spodní část.
Ⓑ	Komín.
Ⓒ	Vstup.

ŘEZ 2-2'

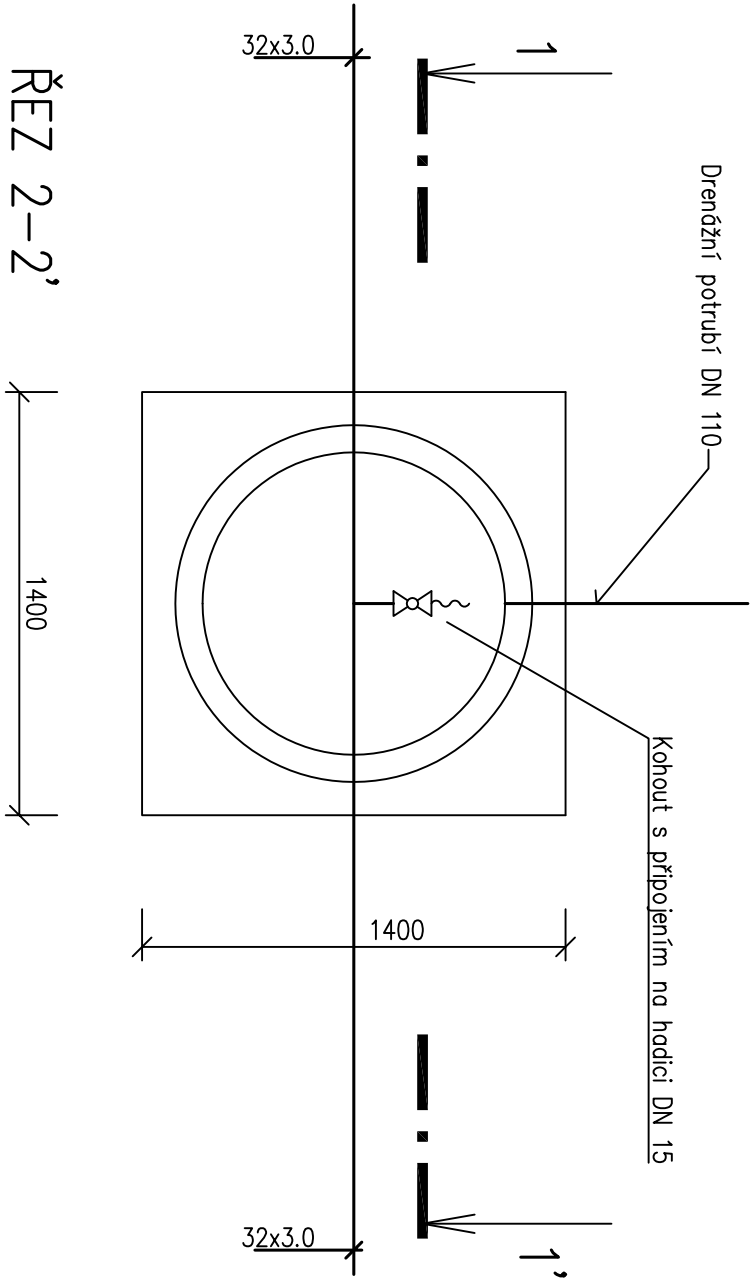

 <div>ing. arch. Petr Dostál Varšovská 22, 120 00 Praha 2, e-mail: p.dostal@quick.cz Atelier Hradešinská 37, 101 00 Praha 10, tel:224941133</div>		
Investor: Krajské muzeum Karlovarského kraje		
MILÍKOV Č.P. 18 - STAVEBNÍ ÚPRAVY		
Dokumentace pro provedení stavby		08.2009
A.3.5. zdrav. tech. instalace		
VYPOUŠTĚCÍ ŠACHTA - VODOVOD		2 A4 M 1:25
		18