


Vzorový příčný řez (sta 0,020 00)

opěrná zeď	dlažba	asfaltová vozovka	stávající chodník
------------	--------	-------------------	-------------------

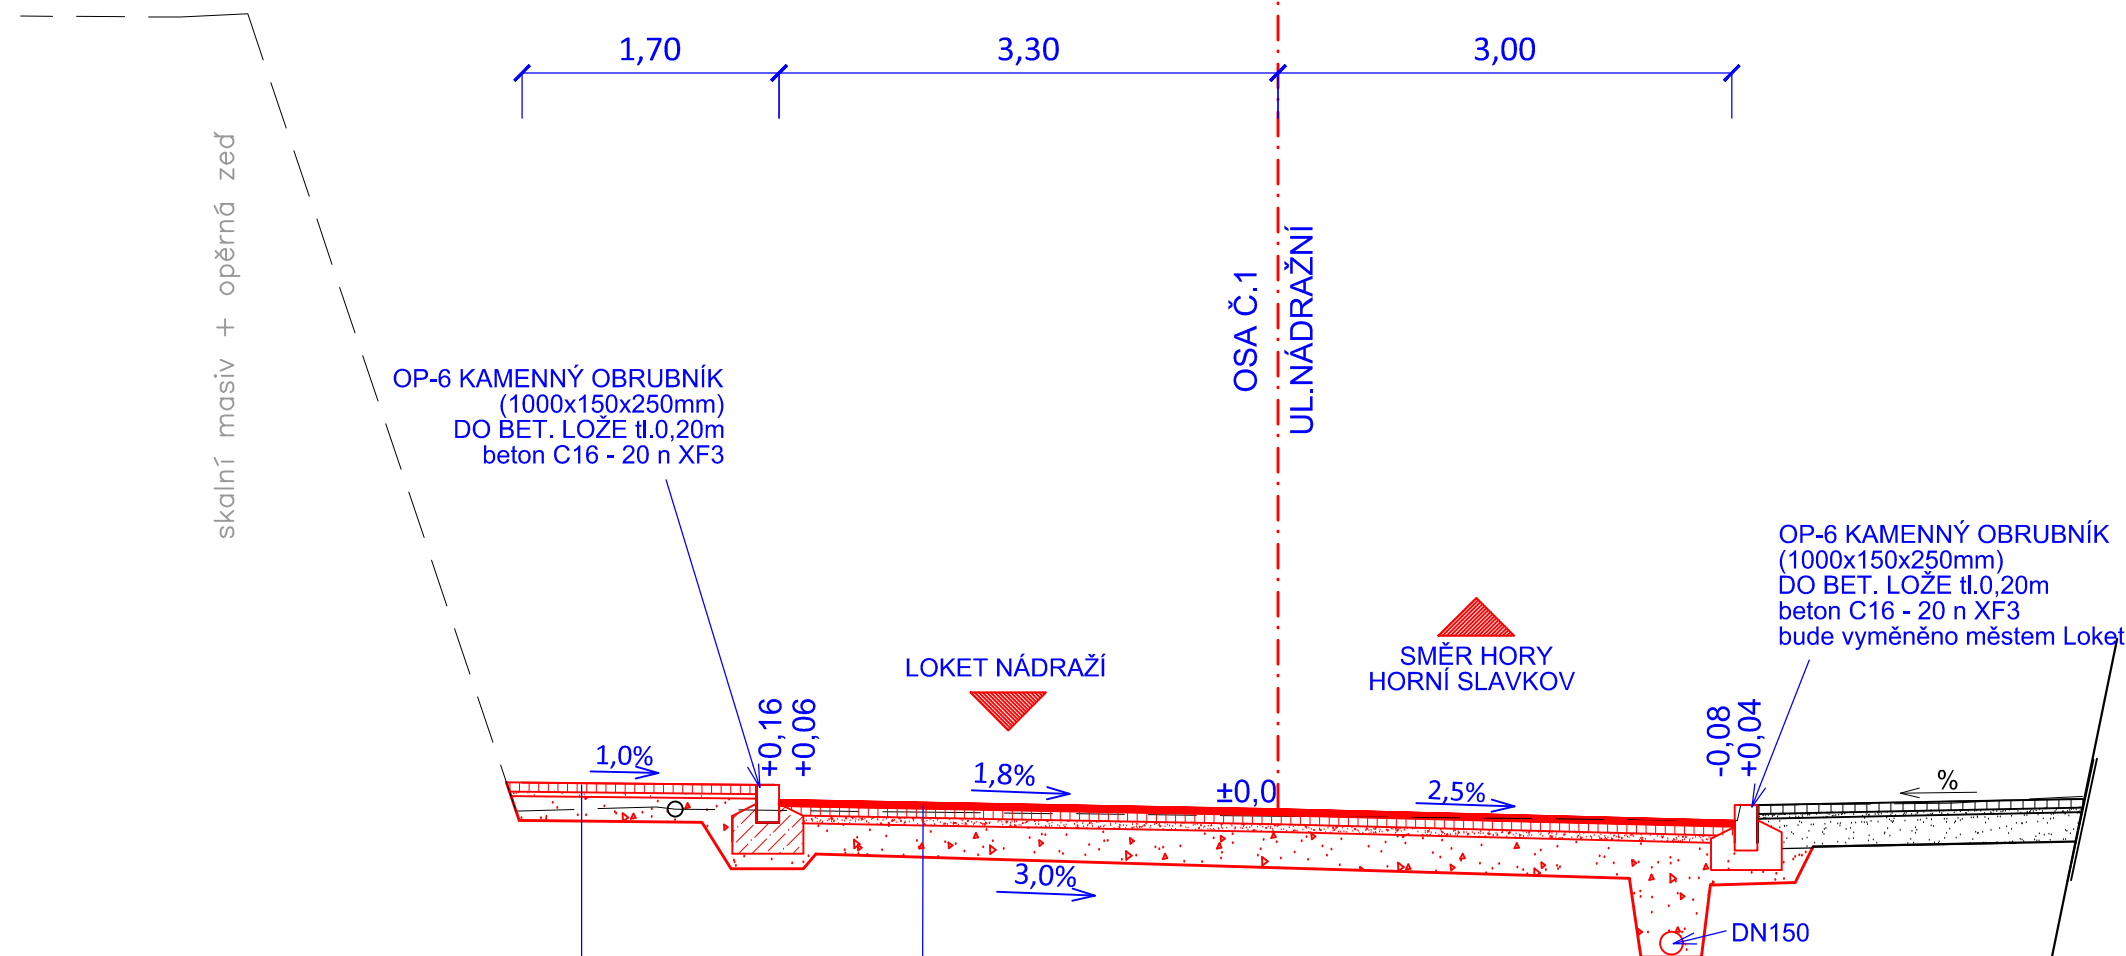

ODSTRANIT KONSTRUKČNÍ SOUVRSTVÍ DO HLOUBKY 350 mm

SKLADBA "A" (vozovka D1-N-3-IV-PIII)

ASFALTOVÝ BETON STŘEDNĚZRNNÝ	ACO 11 S	(ČSN EN 13108-1)	40 mm
SPOJOVACÍ POSTŘÍK 0,3Kg/m²	PS	(ČSN 73 6129)	
OBALOVANÉ KAMENIVO STŘEDNĚZRNNÉ	ACL 16+	(ČSN EN 13108-1)	60 mm
SPOJOVACÍ POSTŘÍK 0,3Kg/m²	PS	(ČSN 73 6129)	
OBALOVANÉ KAMENIVO STŘEDNĚZRNNÉ	ACP 16+	(ČSN EN 13108-1)	50 mm
INFILTRAČNÍ POSTŘÍK 0,6Kg/m²	PI	(ČSN 73 6129)	
ŠTĚRKODRŤ 0/32	ŠDa	(ČSN 73 6126-1)	200 mm
PŘEHUTNIT STÁVAJÍCÍ PODKLADNÍ VRSTVY (případné doplnění)			

CELKEM 350 mm


SKLADBA "C" (vozovka D2-D-2-CH-PII)

KAMENNÁ DLAŽBA 60x60x60	DL I	(ČSN EN 134142)	60 mm
LOŽE ŠD 4/8	L	(ČSN 73 6131)	30 mm
MECHANICKY ZPEVNĚNÁ ZEMINA	MZ	(ČSN 73 6126-1)	150 mm

CELKEM 240 mm

Vzorový příčný řez (sta 0,120 00)

opěrná zeď	dlažba	asfaltová vozovka	stávající chodník
------------	--------	-------------------	-------------------

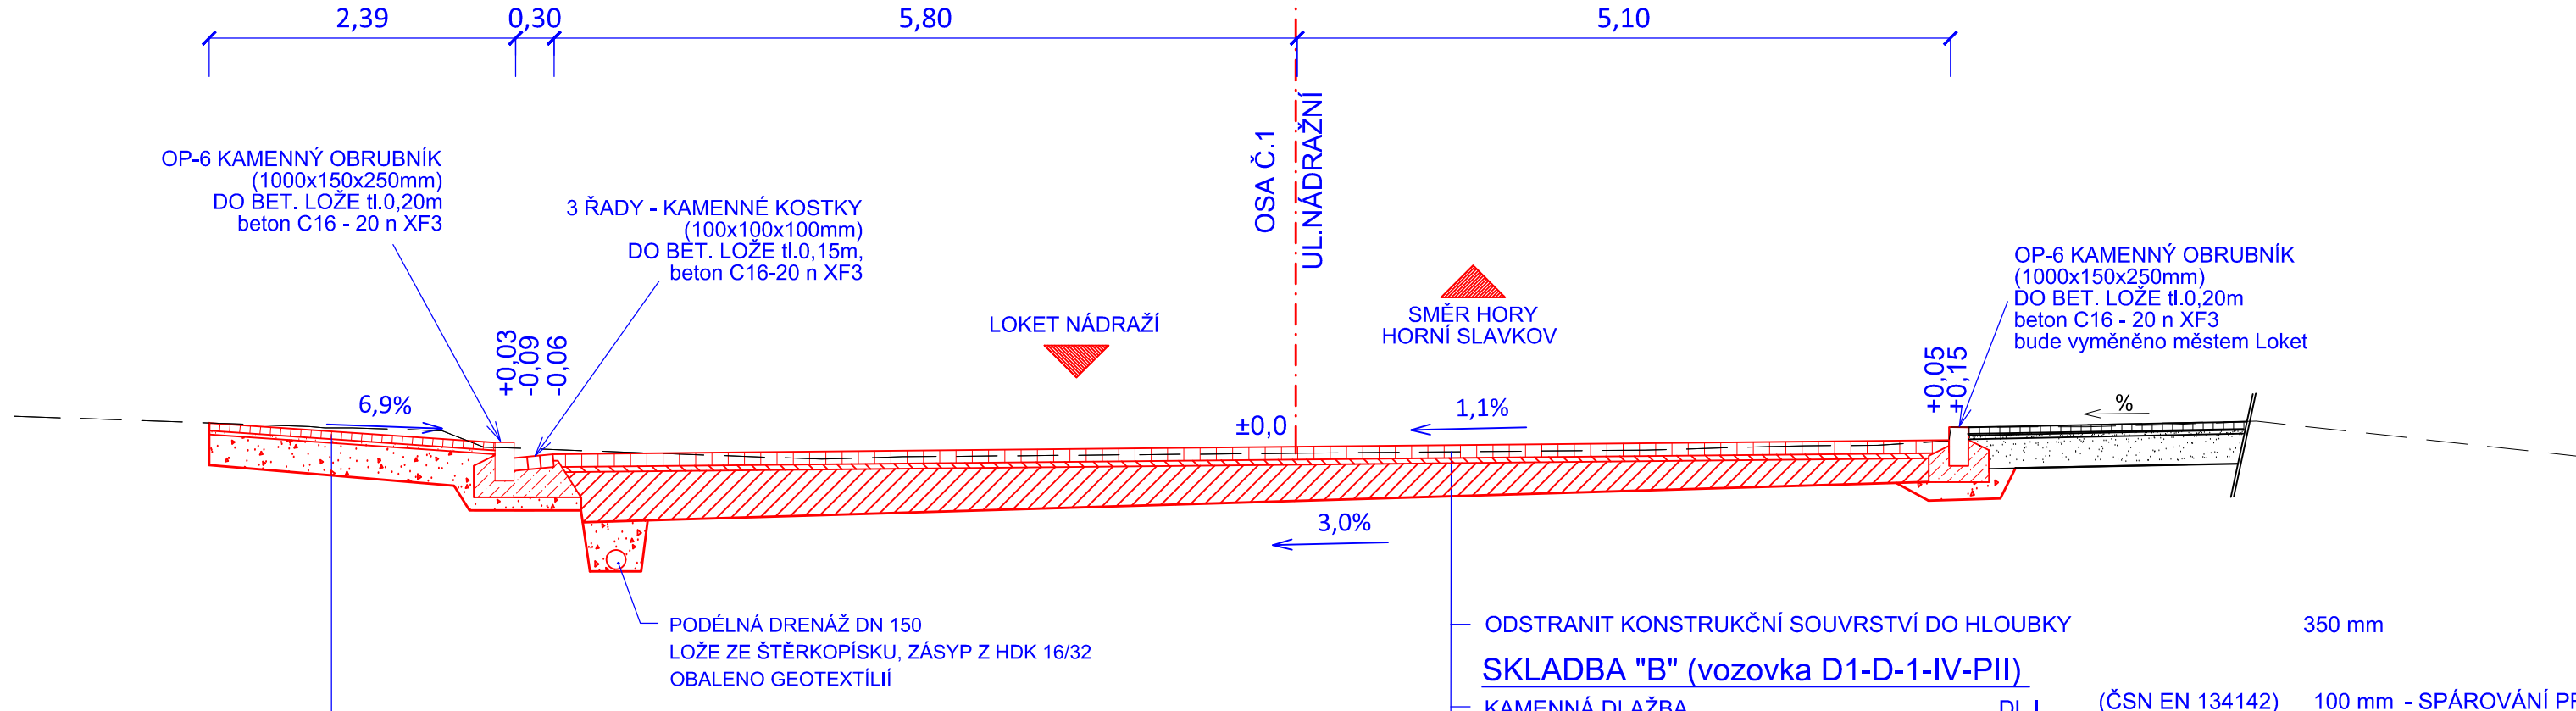

ODSTRANIT KONSTRUKČNÍ SOUVRSTVÍ DO HLOUBKY 350 mm

SKLADBA "B" (vozovka D1-D-1-IV-PII)


KAMENNÁ DLAŽBA	DL I	(ČSN EN 134142)	100 mm - SPÁROVÁNÍ PRYSKYŘICÍ
LOŽE Z CEMENTOVÉHO POTĚRU	L	(EN 13813-CT-C16-F4(S4))	50 mm
KAMENIVO ZPEVNĚNÉ CEMENTEM 0/45	SC	(ČSN 73 6124)	190 mm
PŘEHUTNIT STÁVAJÍCÍ PODKLADNÍ VRSTVY (případné doplnění)			

CELKEM 340 mm

SKLADBA "C" (vozovka D2-D-2-CH-PII)

KAMENNÁ DLAŽBA 60x60x60	DL I	(ČSN EN 134142)	60 mm
LOŽE ŠD 4/8	L	(ČSN 73 6131)	30 mm
MECHANICKY ZPEVNĚNÁ ZEMINA	MZ	(ČSN 73 6126-1)	150 mm

CELKEM 240 mm

 Inplan CZ s.r.o. dopravní stavby městské inženýrství Majakovského 707/29 360 05 Karlovy Vary www.inplan.cz	Zodpovědný projektant: Ing. Petr Král	Hlavní projektant: Ing. Petr Král	Stavebník: KSÚS Karlovar. Kraje Chebská 282, Dolní Rychnov 356 04	
	Projektant: Ing. Radoslav Zach	Technická kontrola: Ing. Ota Řezanka	Datum: 02/2018	
	Zakázka: III/00635 Loket ulice ČSA a křižovatka II/209		Úroveň: DSP+PDPS	Paré číslo:
	Část: SO 101, SO 102 - Oprava silnice II/209, III/0635		Číslo zakázky: 552016	
	Příloha: Vzorové příčné řezy osa č.1		Měřítko: 1:50	Číslo přílohy: C1.2

Dokumentaci lze užívat ve smyslu příslušné smlouvy o dílo, kopírování a rozšiřování bez předchozího souhlasu je zakázáno.