


III/00635 Loket ulice ČSA a křižovatka II/209

SJM Petr Benčík a Jiřina Benčíková

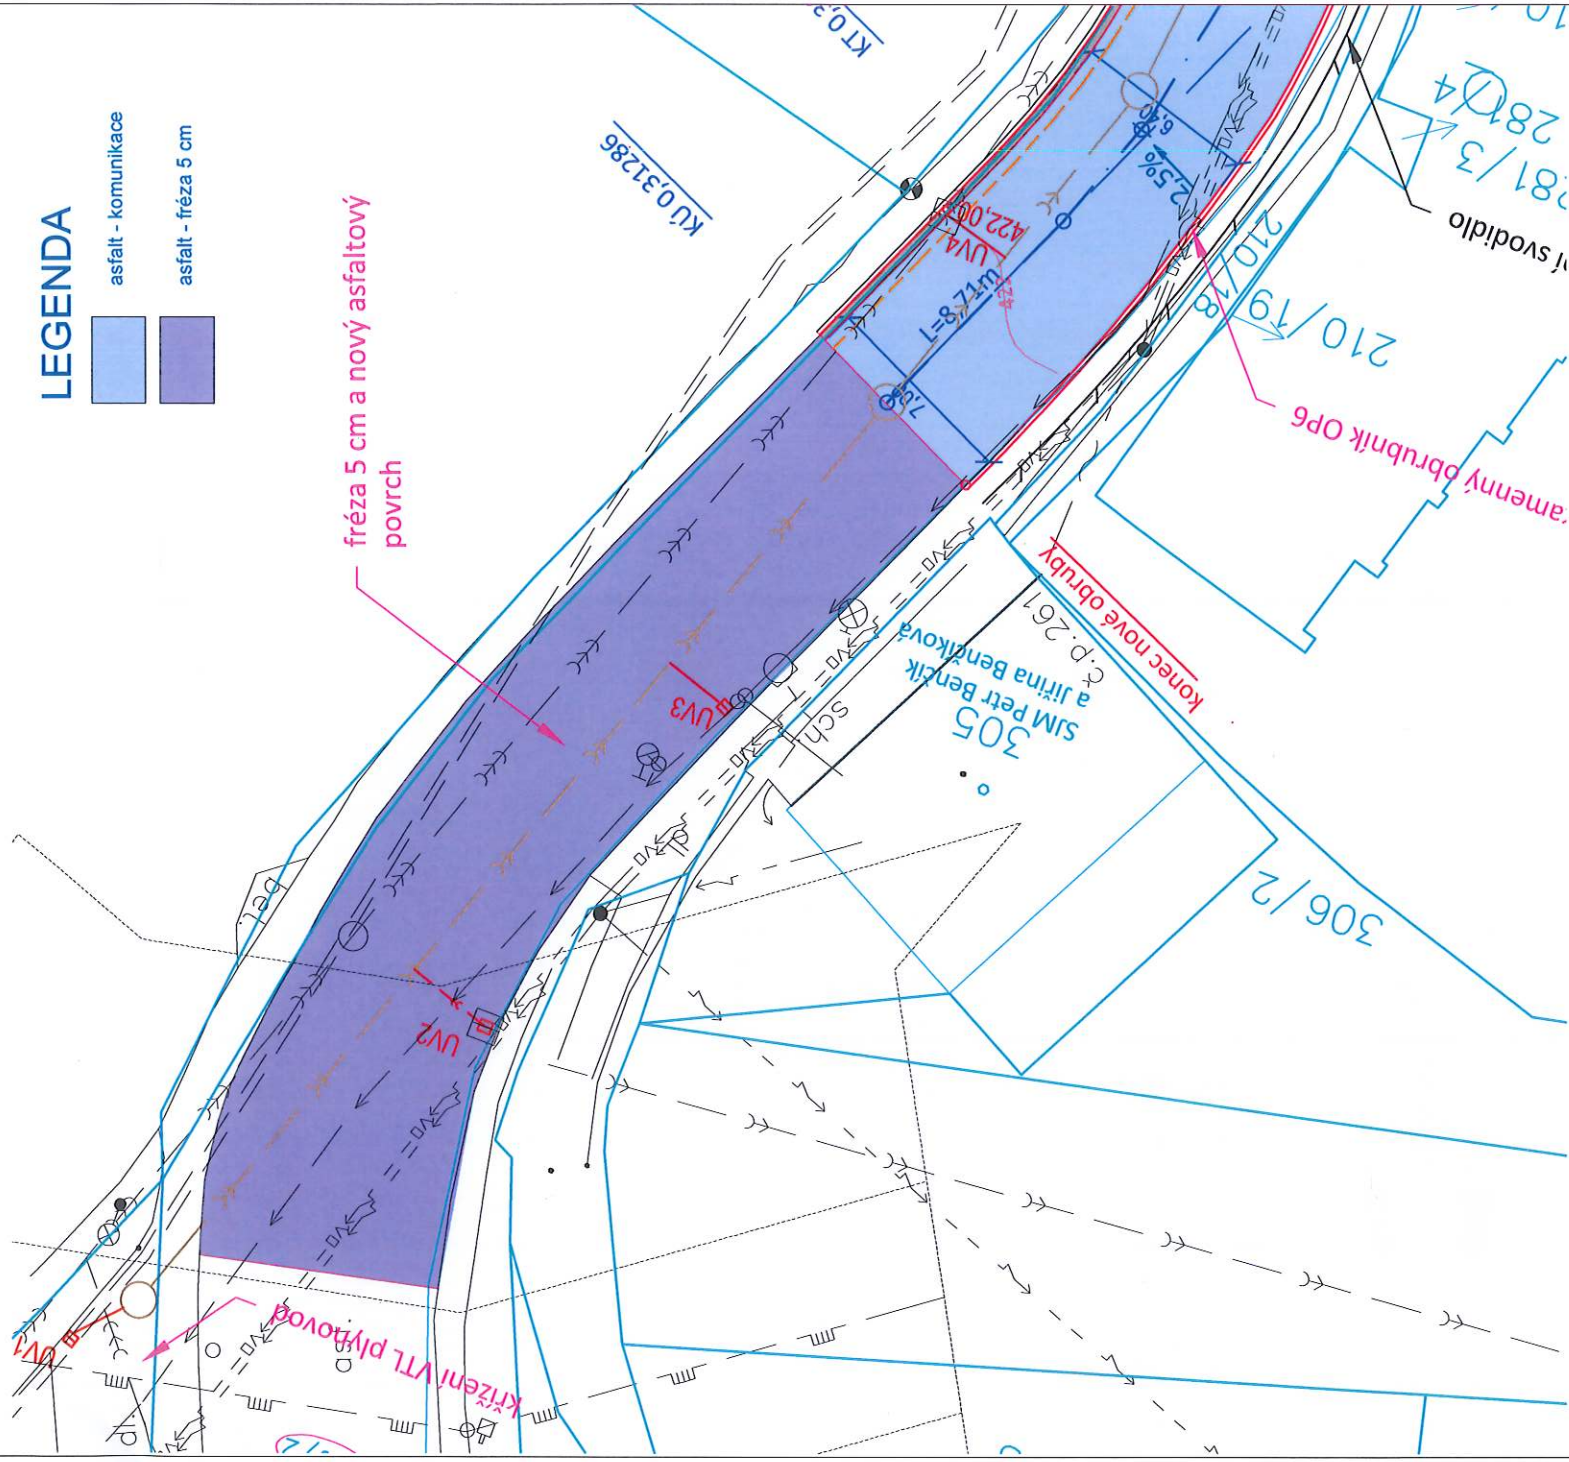

SOUHLASÍM S NAVRHOVANÝM STAVEBNÍM ZÁMĚREM K VÝŠE JMENOVANÉ AKCI

DNE: 25-04-2018

PODPIS:

[Signature]