


VZOROVÉ PŘÍČNÉ ŘEZY osa č.2 MĚŘ.1:50


Vzorový příčný řez (sta 0,020 00)


opěrná zeď	dlažba		asfaltová vozovka	stávající chodník
------------	--------	--	-------------------	-------------------

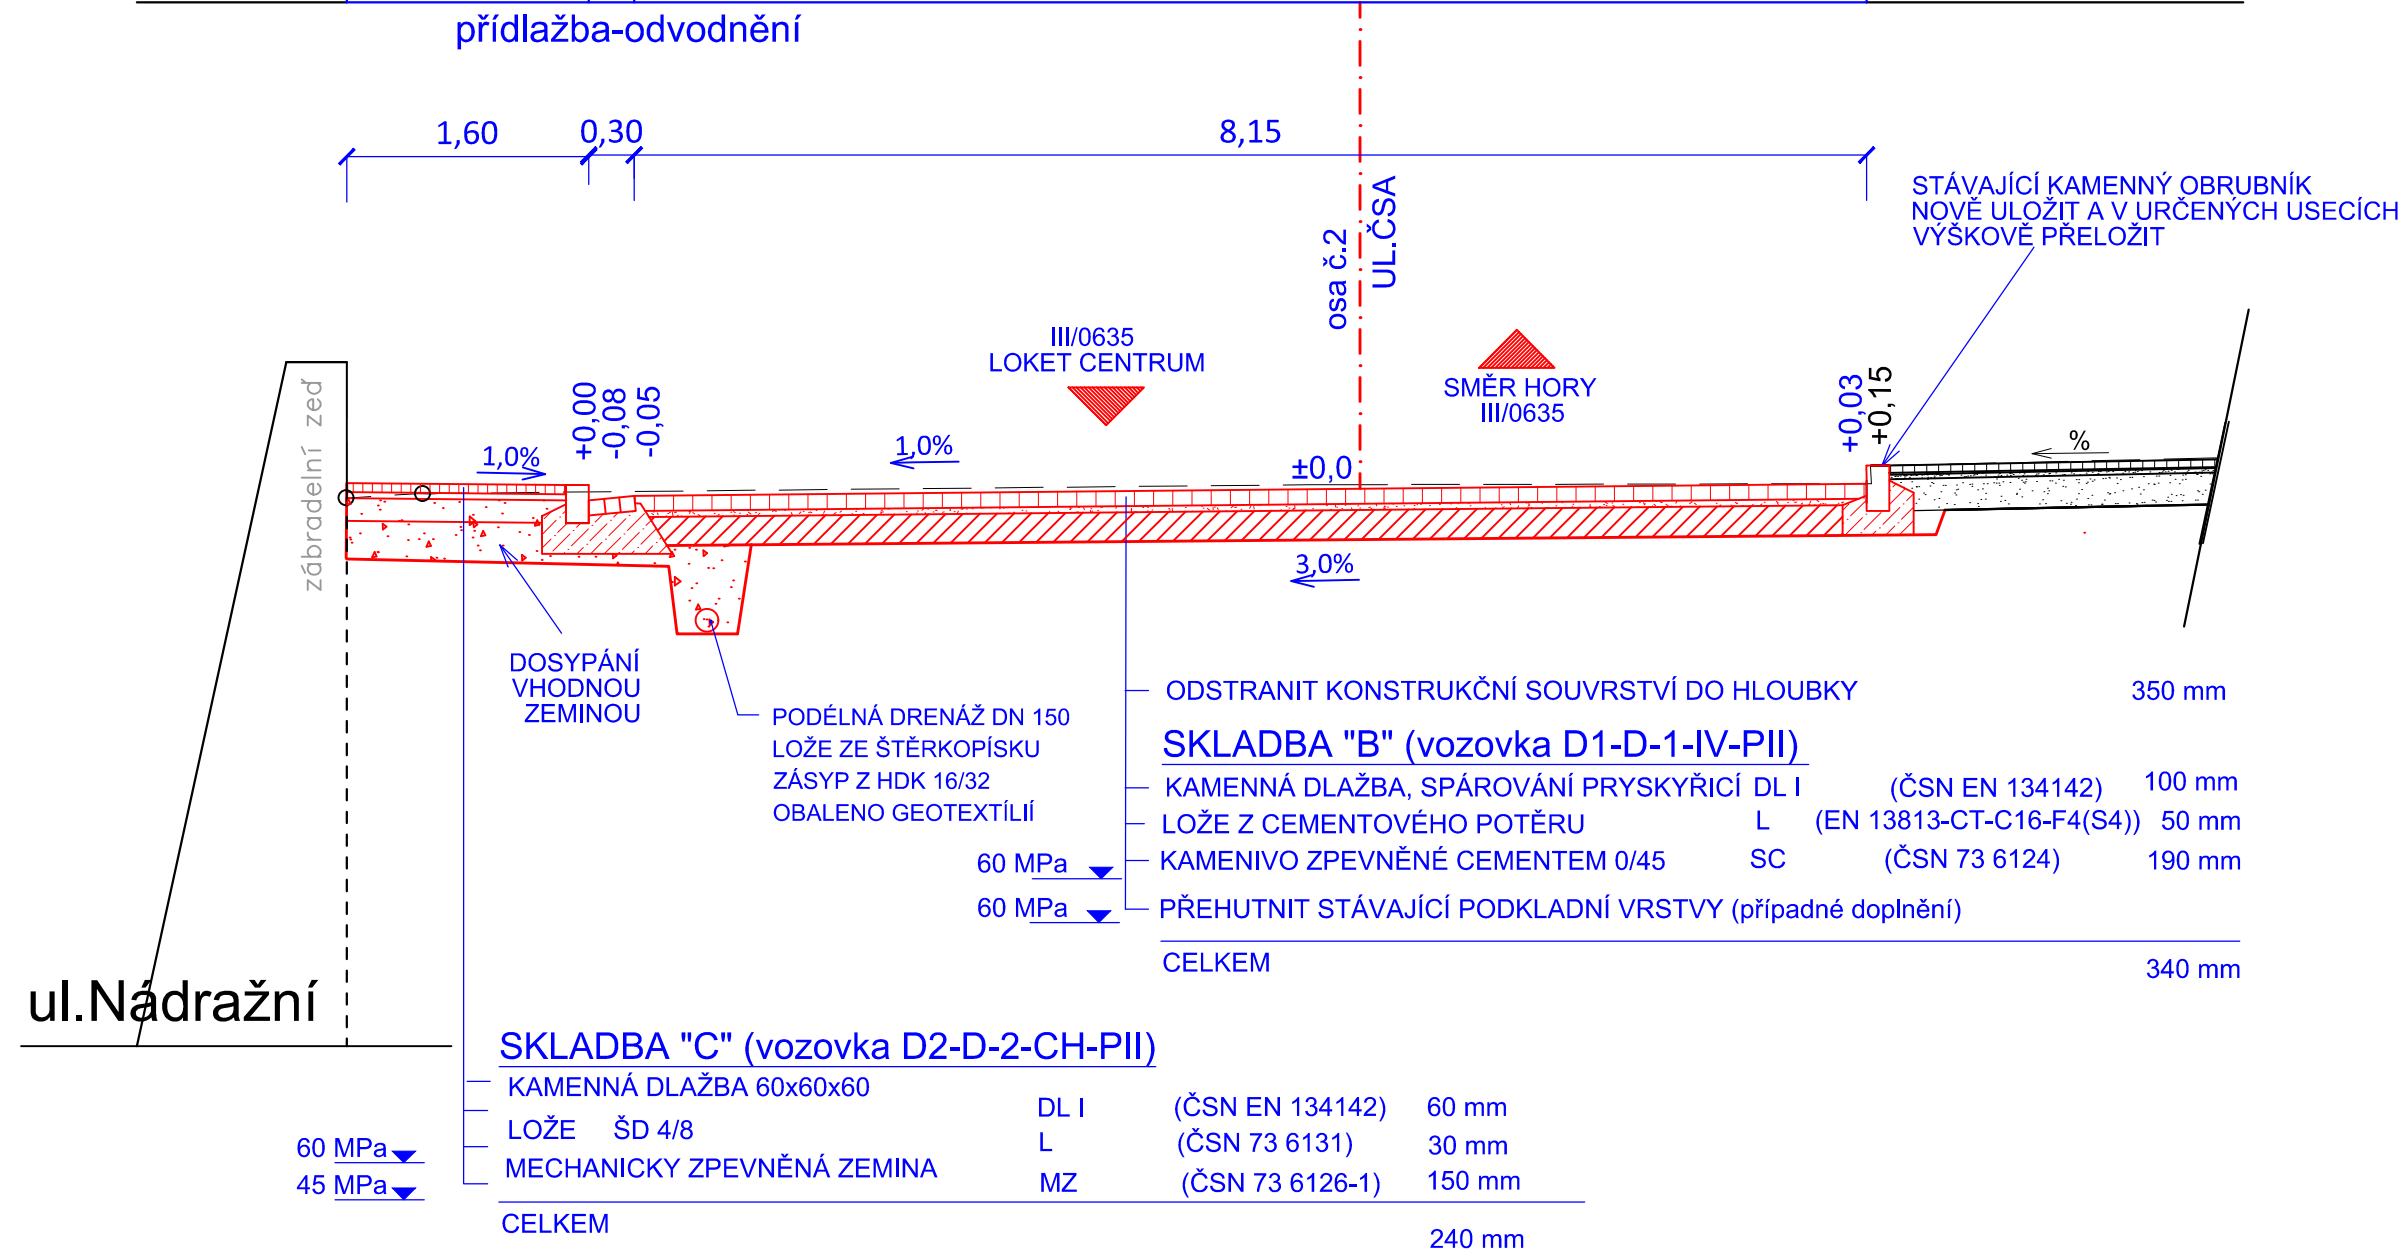

Vzorový příčný řez (sta 0,080 00)

opěrná zeď	dlažba	asfaltová vozovka	stávající chodník
------------	--------	-------------------	-------------------

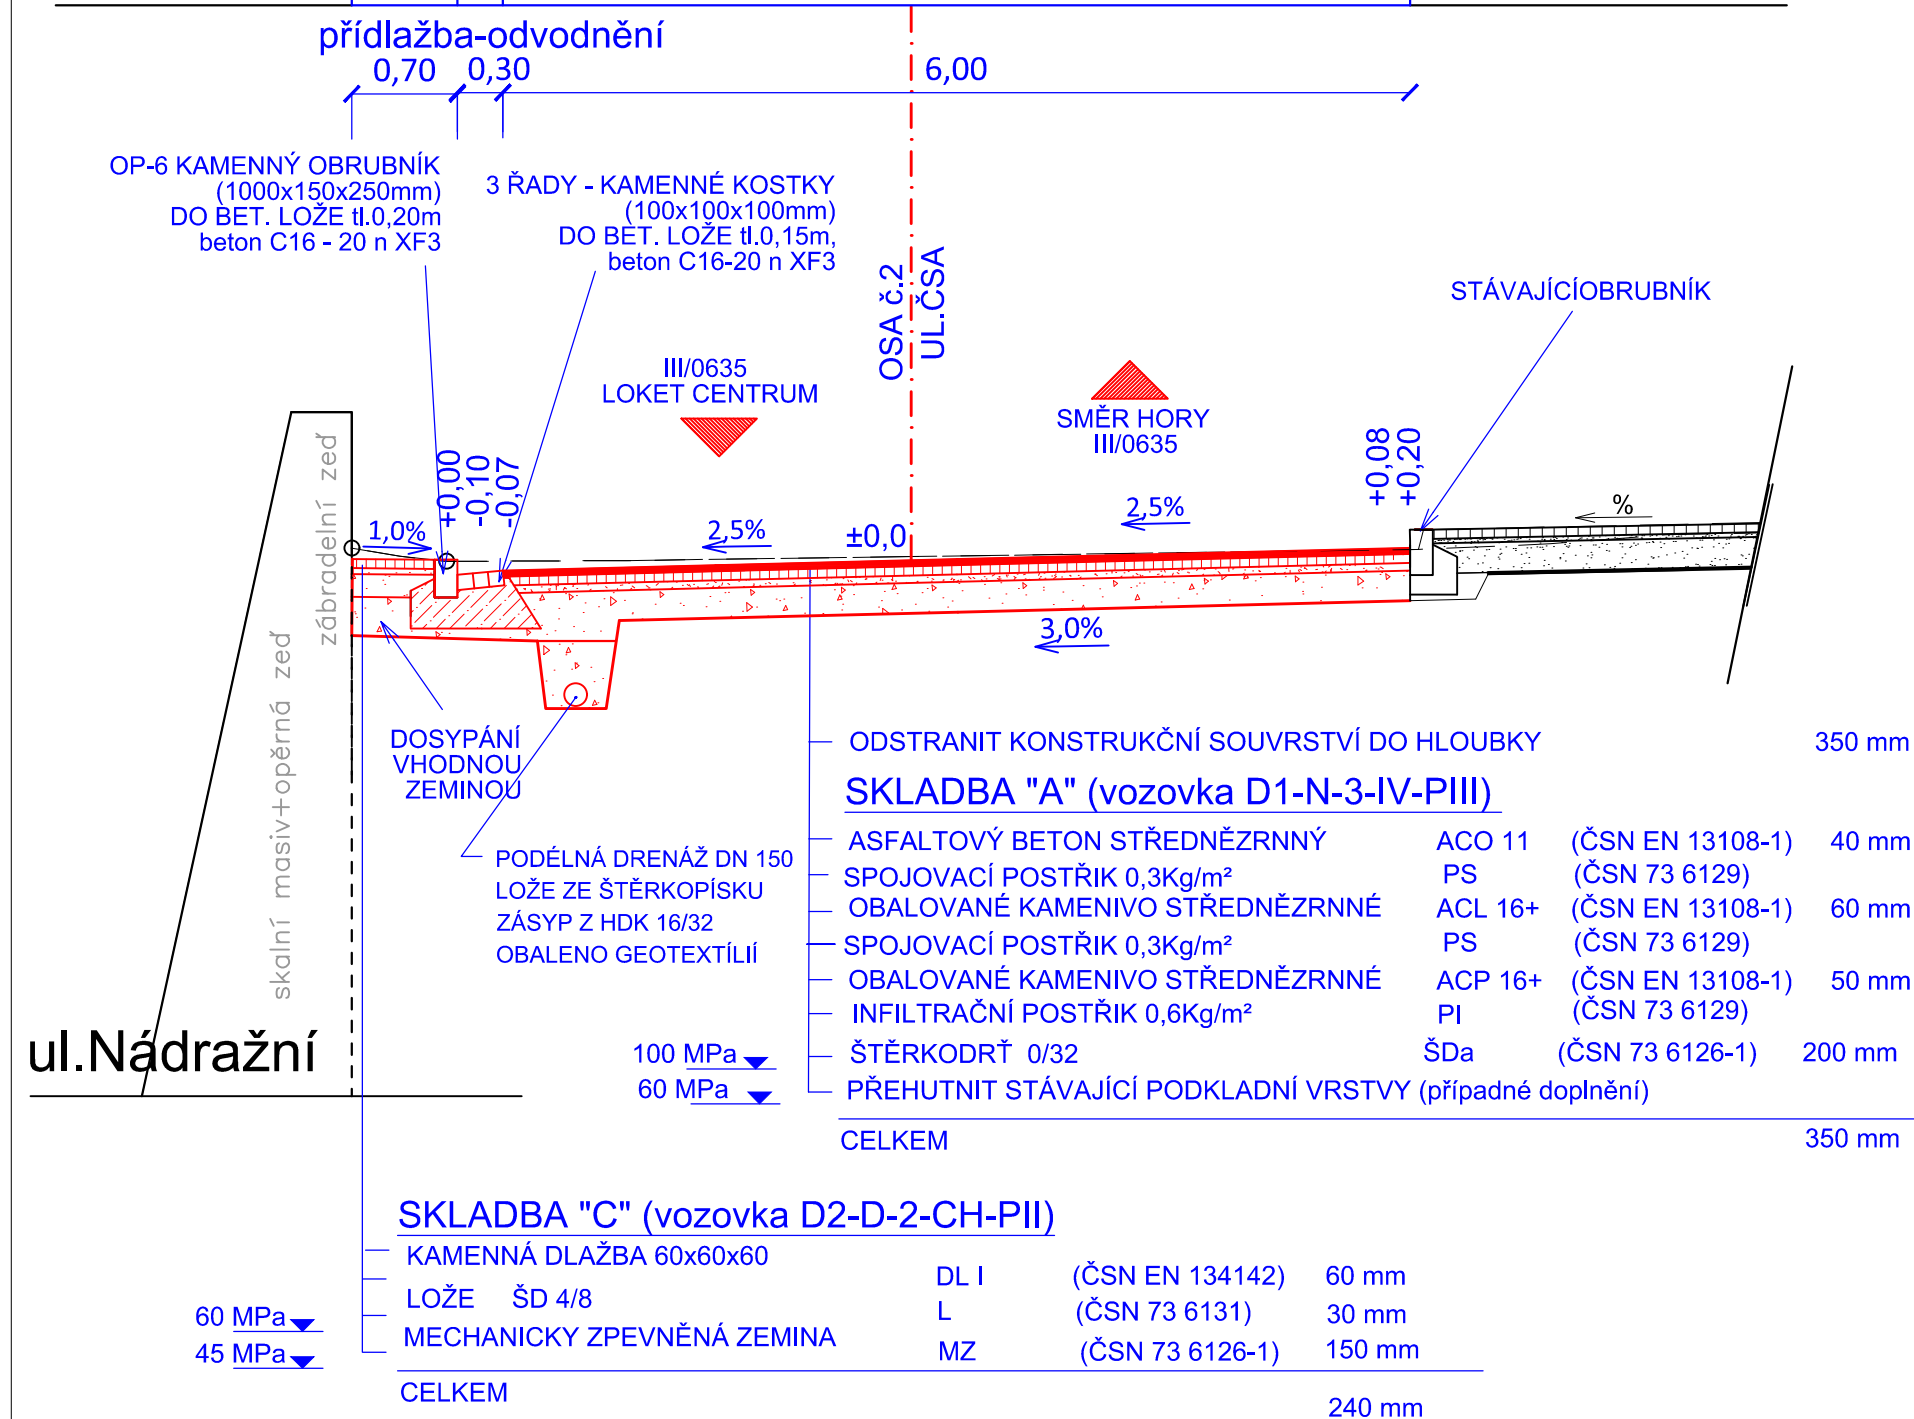

 Inplan CZ s.r.o. dopravní stavby městské inženýrství Majakovského 707/29 360 05 Karlovy Vary www.inplan.cz	Zodpovědný projektant: Ing. Petr Král	Hlavní projektant: Ing. Petr Král	Stavebník: KSÚS Karlovar. Kraje Chebská 282, Dolní Rychnov 356 04	
	Projektant: Ing. Radoslav Zach	Technická kontrola: Ing. Ota Řezanka		
	Zakázka:		Datum: 02/2018	Paré číslo:
	III/00635 Loket ulice ČSA a křižovatka II/209		Úroveň: DSP+PDPS	
	Část: SO 101,SO 102 -Oprava silnice II/209,III/0635		Číslo zakázky: 552016	
Příloha: Vzorové příčné řezy osa č.2		Měřítko: 1:50	Číslo přílohy: C1.3	

Dokumentaci lze užívat ve smyslu příslušné smlouvy o dílo, kopírování a rozšiřování bez předchozího souhlasu je zakázáno.