

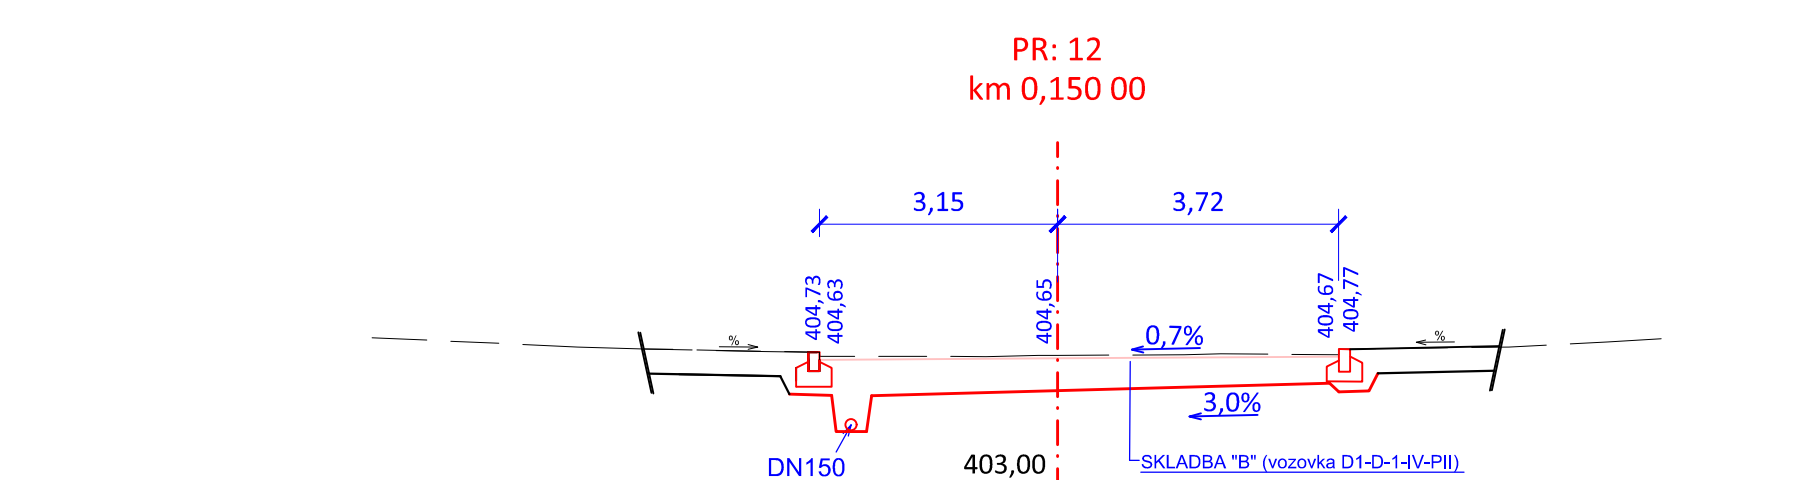
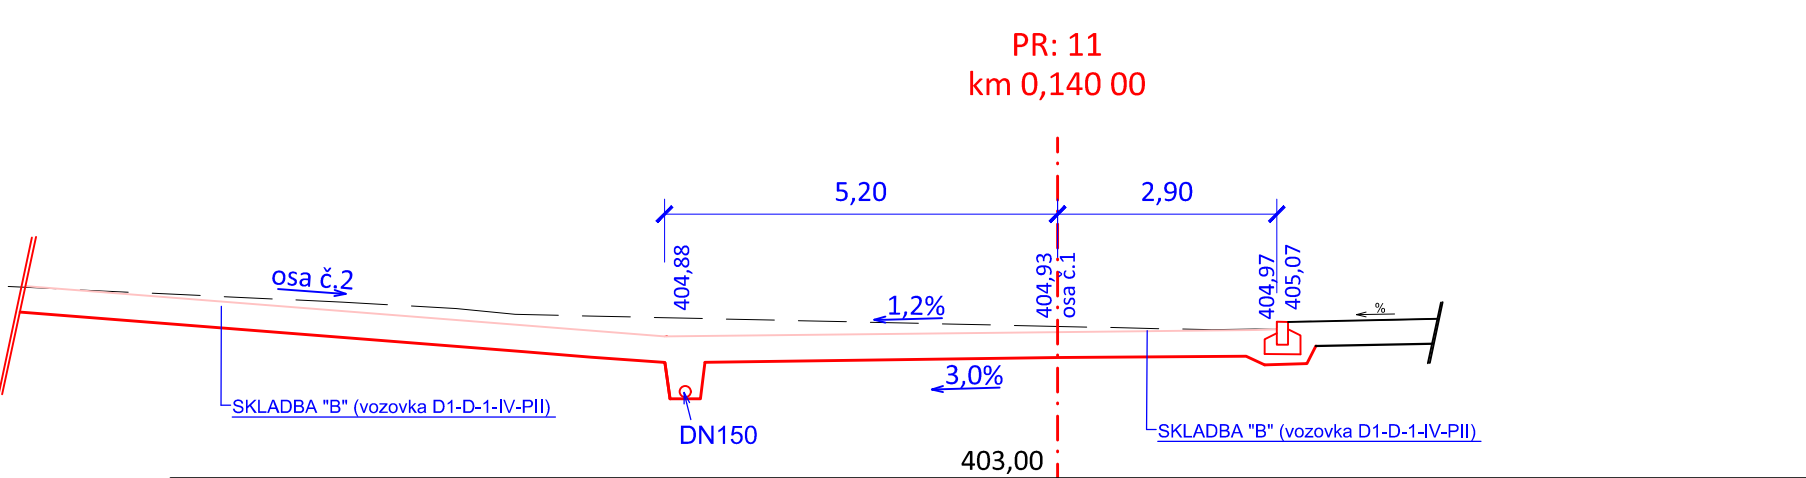
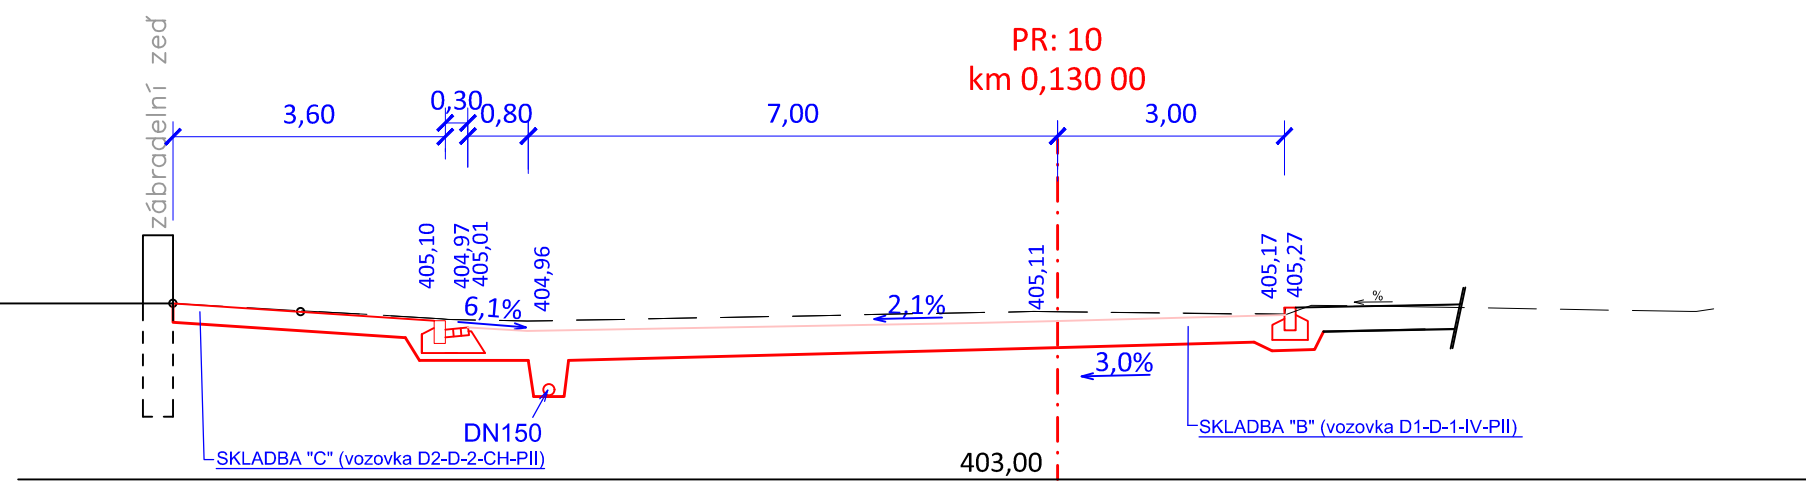
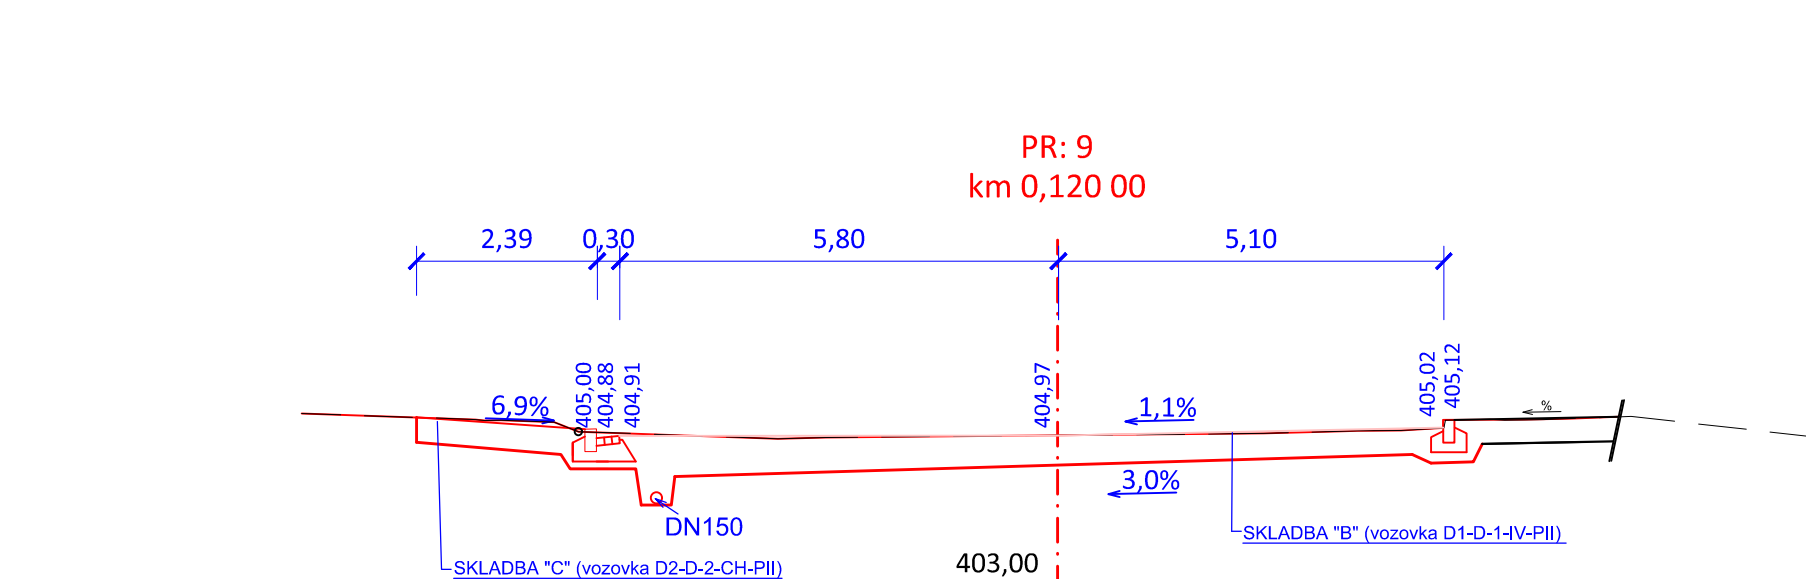
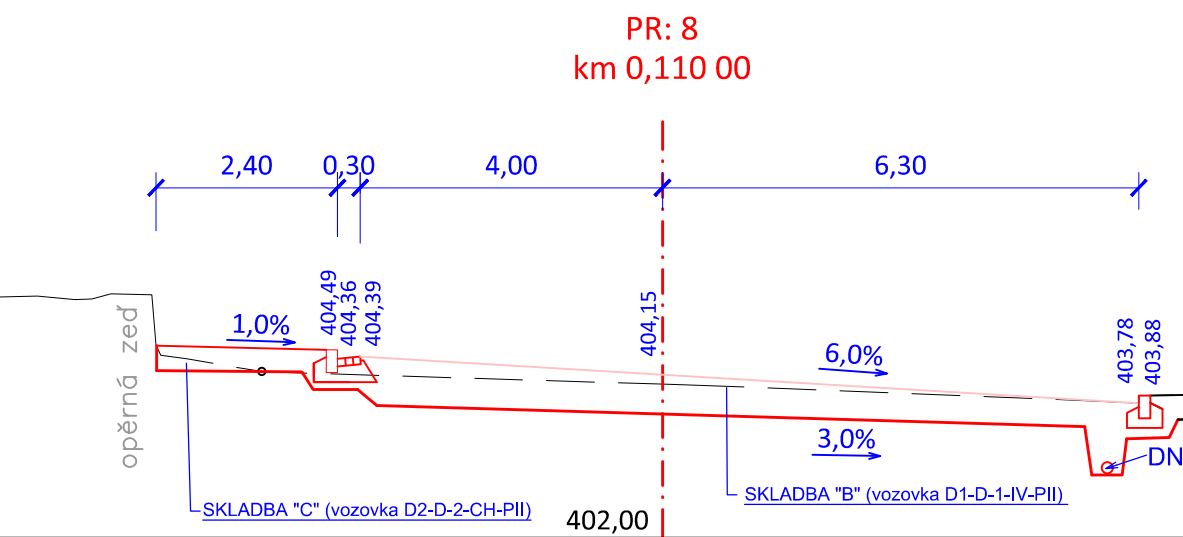
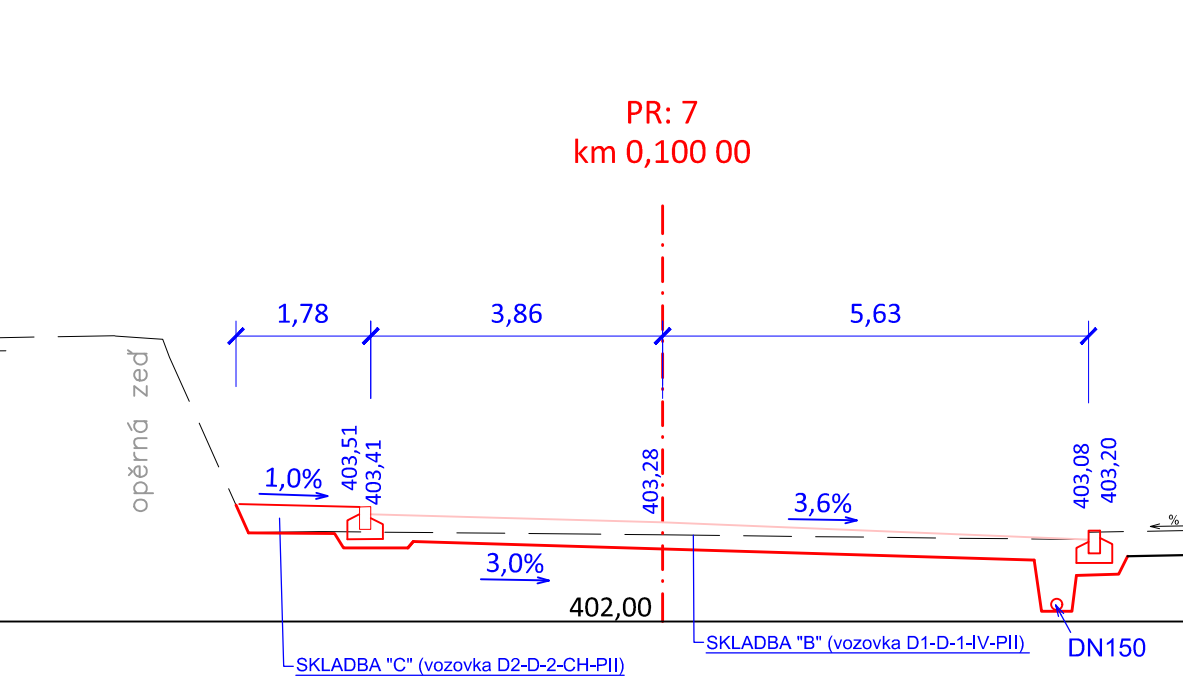
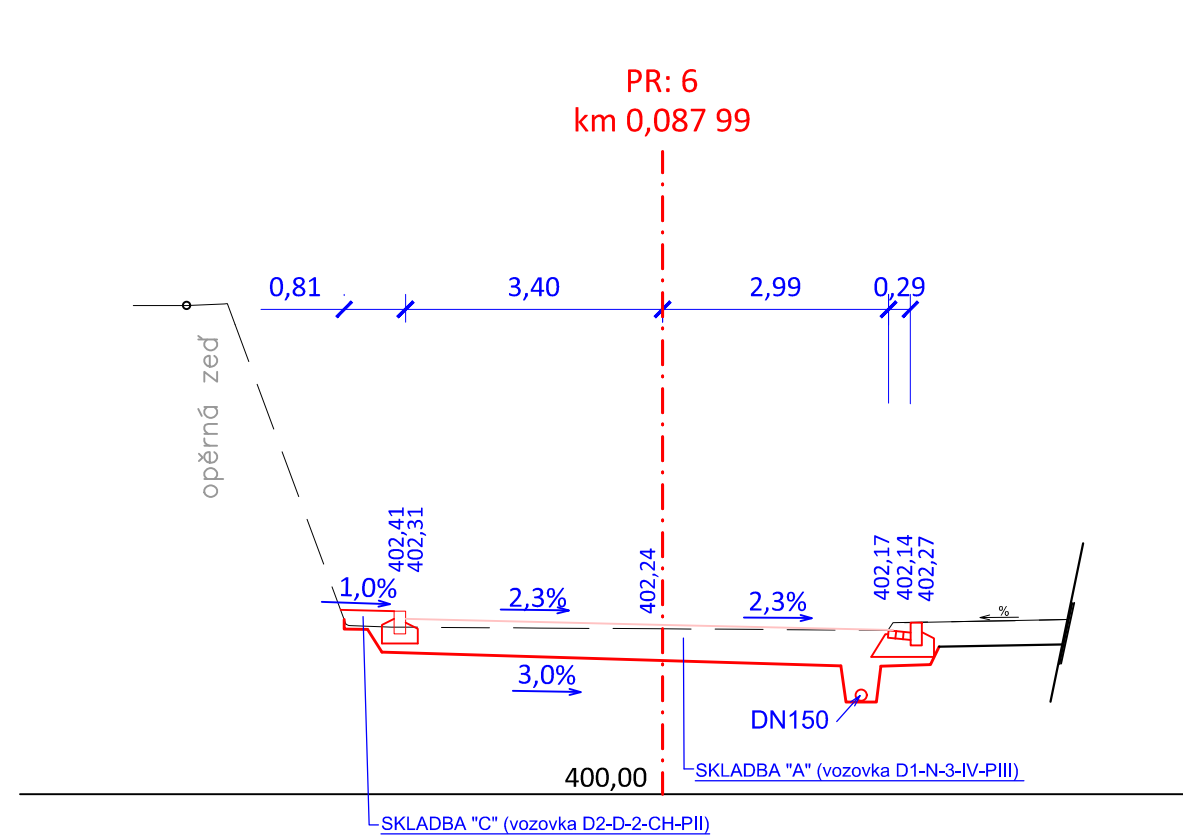
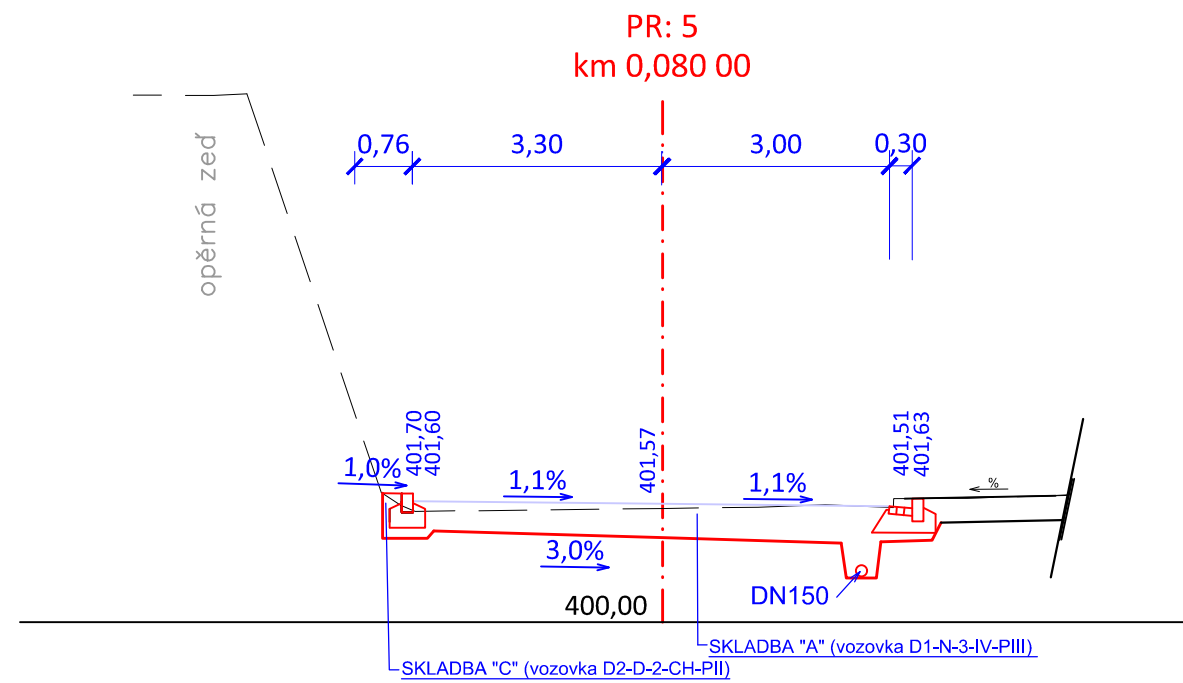
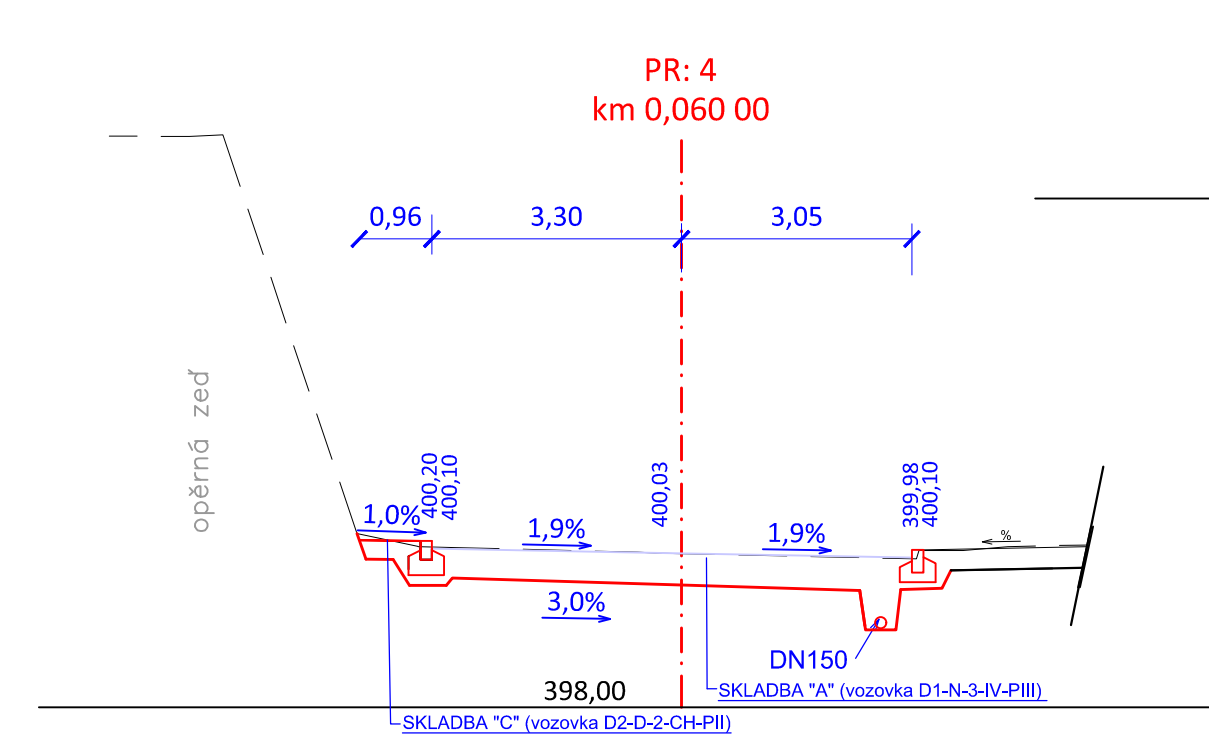
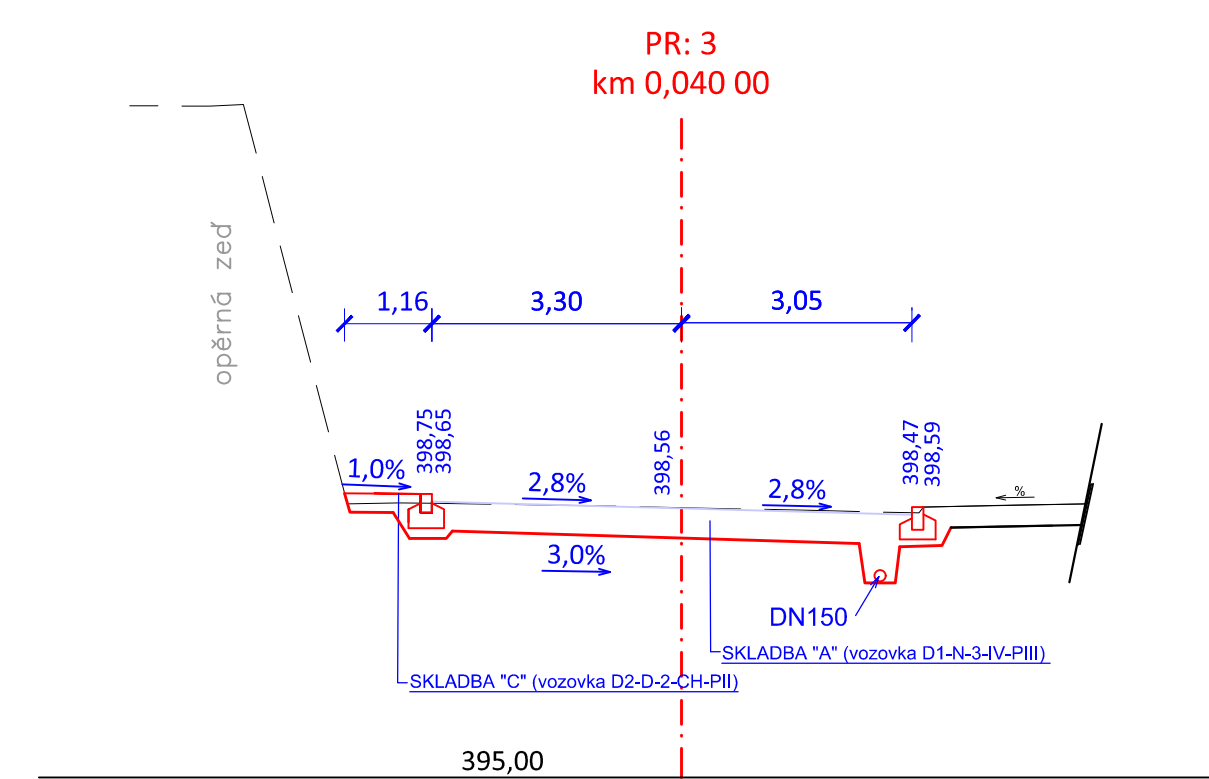
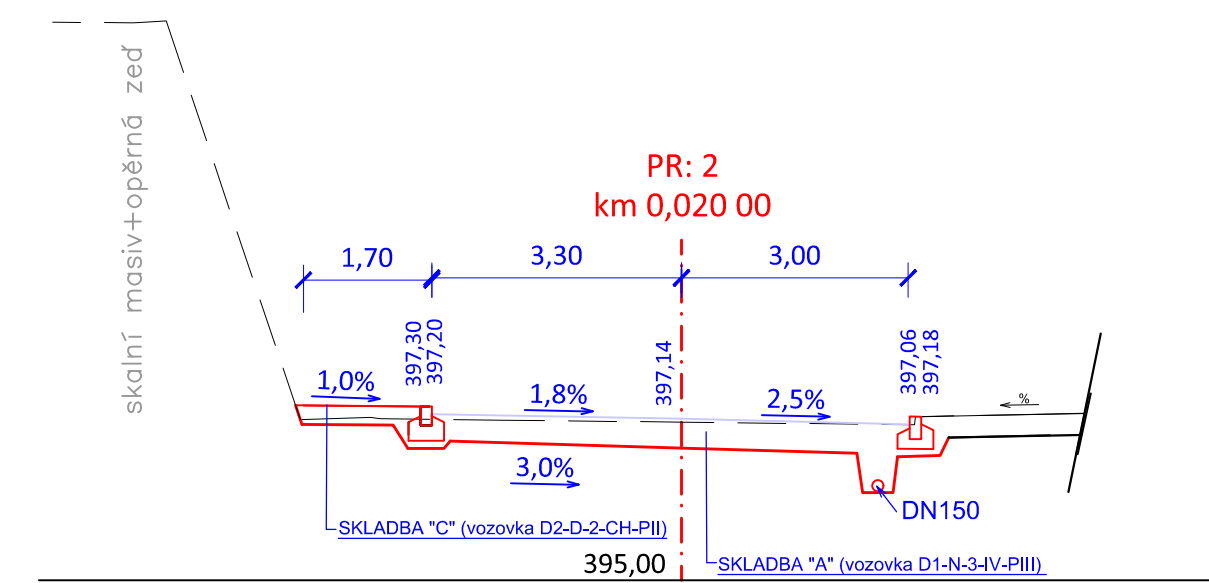
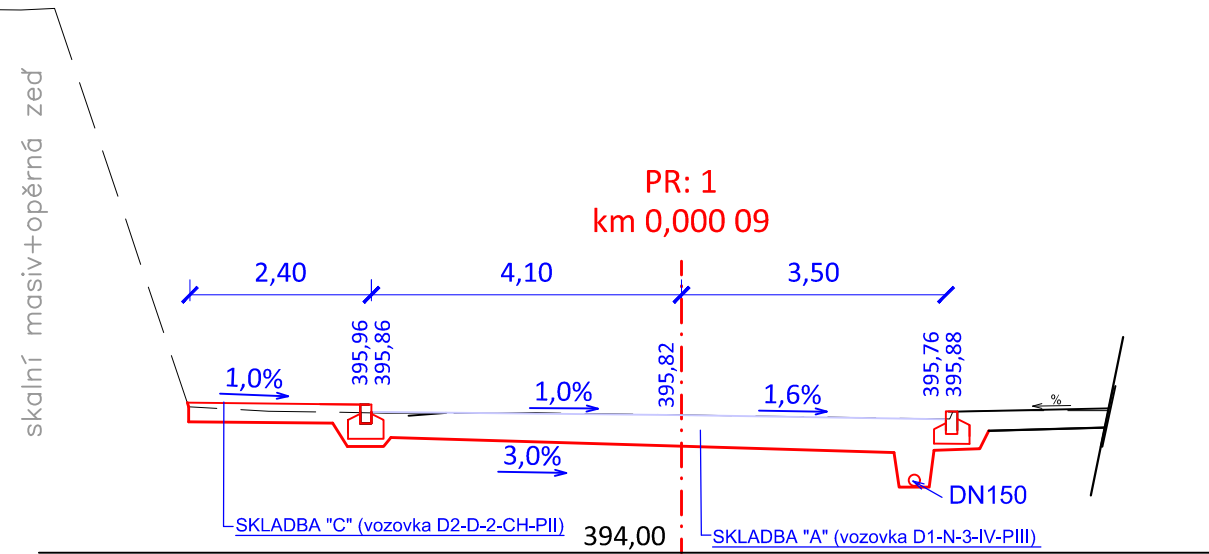



ul.Nádražní - osa č.1

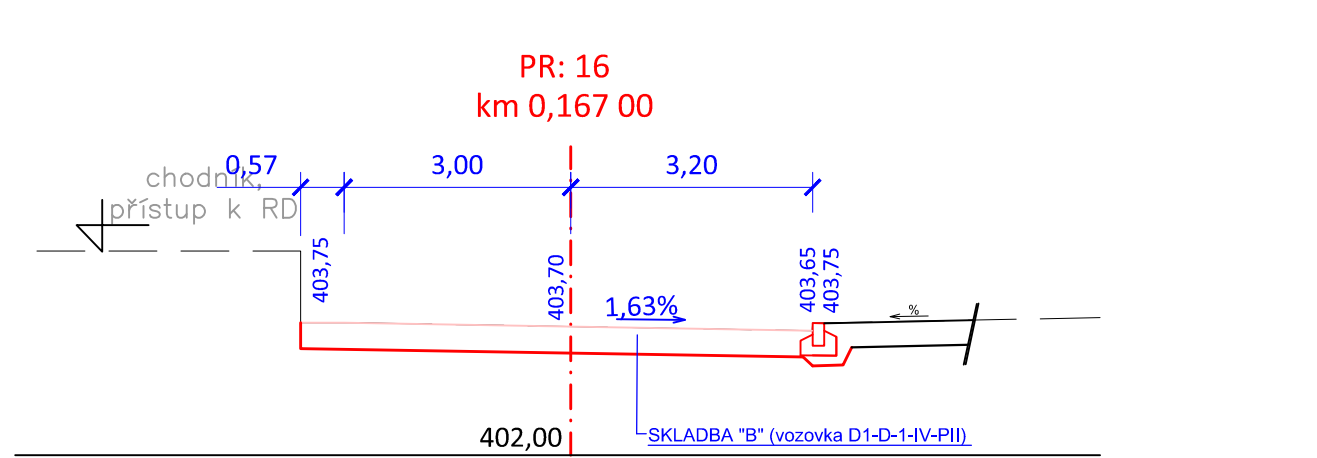

PŘÍČNÉ ŘEZY ,osa č.1

MĚŘ.1:100

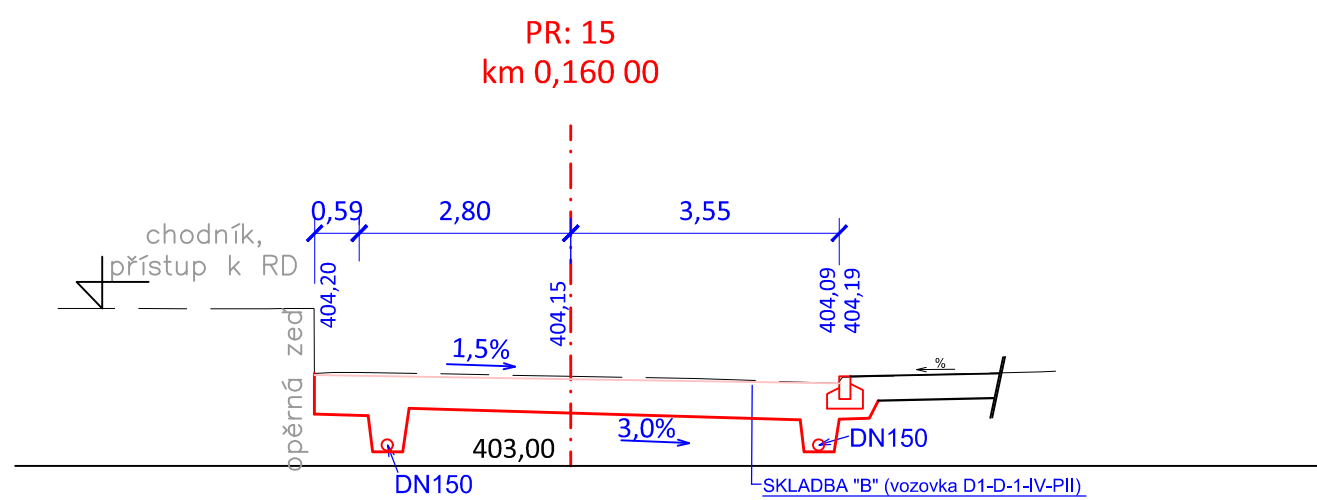

 Inplan CZ s.r.o. dopravní stavby městské inženýrství Majakovského 707/29 360 05 Karlovy Vary www.inplan.cz	Zodpovědný projektant: Ing. Petr Král	Hlavní projektant: Ing. Petr Král	Stavebník: KSÚS Karlovar. Kraje Chebská 282, Dolní Rychnov 356 04	
	Projektant: Ing. Radoslav Zach	Technická kontrola: Ing. Ota Řezanka	Datum: 02/2018	
	Zakázka: III/00635 Loket ulice ČSA a křižovatka II/209		Úroveň: DSP+PDPS	Paré číslo:
	Část: SO 101, SO 102 - Modernizace silnice III/2204, I a II úsek		Číslo zakázky: 552016	Číslo přílohy: C1.4

Dokumentaci lze užívat ve smyslu příslušné smlouvy o dílo, kopírování a rozšiřování bez předchozího souhlasu je zakázáno.