



Inplan CZ s.r.o., dopravní stavby - městské
inženýrství
Majakovského 707/29,
360 05 Karlovy Vary

Váš dopis značky/ze dne	Naše značka	Vyřizuje	V Lokti dne
	1094/2018/OMM-2	Věra Slámová Vít Cibuzar	14. 5. 2018

Vyjádření Města Locket

Rada města na své schůzi dne 18. 4. 2018 projednala a schválila navrhovaný stavební záměr, stavbu: „Oprava silnice II/209 stan. 11,532 - 11,640 km (ul. Nádražní) a silnice III/0635 stan. 6,336 - 6,628 (ul. ČSA), Locket“ a to na p.p.č. 439/2 - novou uliční vpust' (UV1) s přípojkou, p.p.č. 466/1 - část nové kamenné dlažby a obruby, p.p.č. 210/8 - nové obruby, p.p.č. 266/4 - novou uliční vpust' (UV15), asfalt, obrubu, p.p.č. 266/5 - novou obrubu.

S pozdravem



Ing. Zdeněk Bednář
starosta města Locket

Příloha: Koordinační situační výkres, část 1
Koordinační situační výkres, část 2

KOORDINAČNÍ SITUAČNÍ VÝKRES, část 1

MĚŘ. 1:250

LEGENDA

[illegible]


LEGENDA RUŠENÝCH SÍTÍ

LEGENDA NOVÝCH SÍTÍ
 KANALIZACE BEŽNÁ (POUŠEŘSKÁ DP - REALIZACE)
 MÍSTO LOŽETÍ
 ULIČNÍ VPUST

EGENDA SYMBOLÜ

[illegible]

Poznámky:
Stávající stav je zakreslen šedě černě.
Světlo modrou barvou jsou zakresleny katastrální hranice.
Projektované řešení je zakresleno barevně.
Zakres je inženýrských sítí je pouze orientační,
přes započtení prací je třeba dočasně vedení výtahů
a postupovat dle pokynů řídícího stavitele.

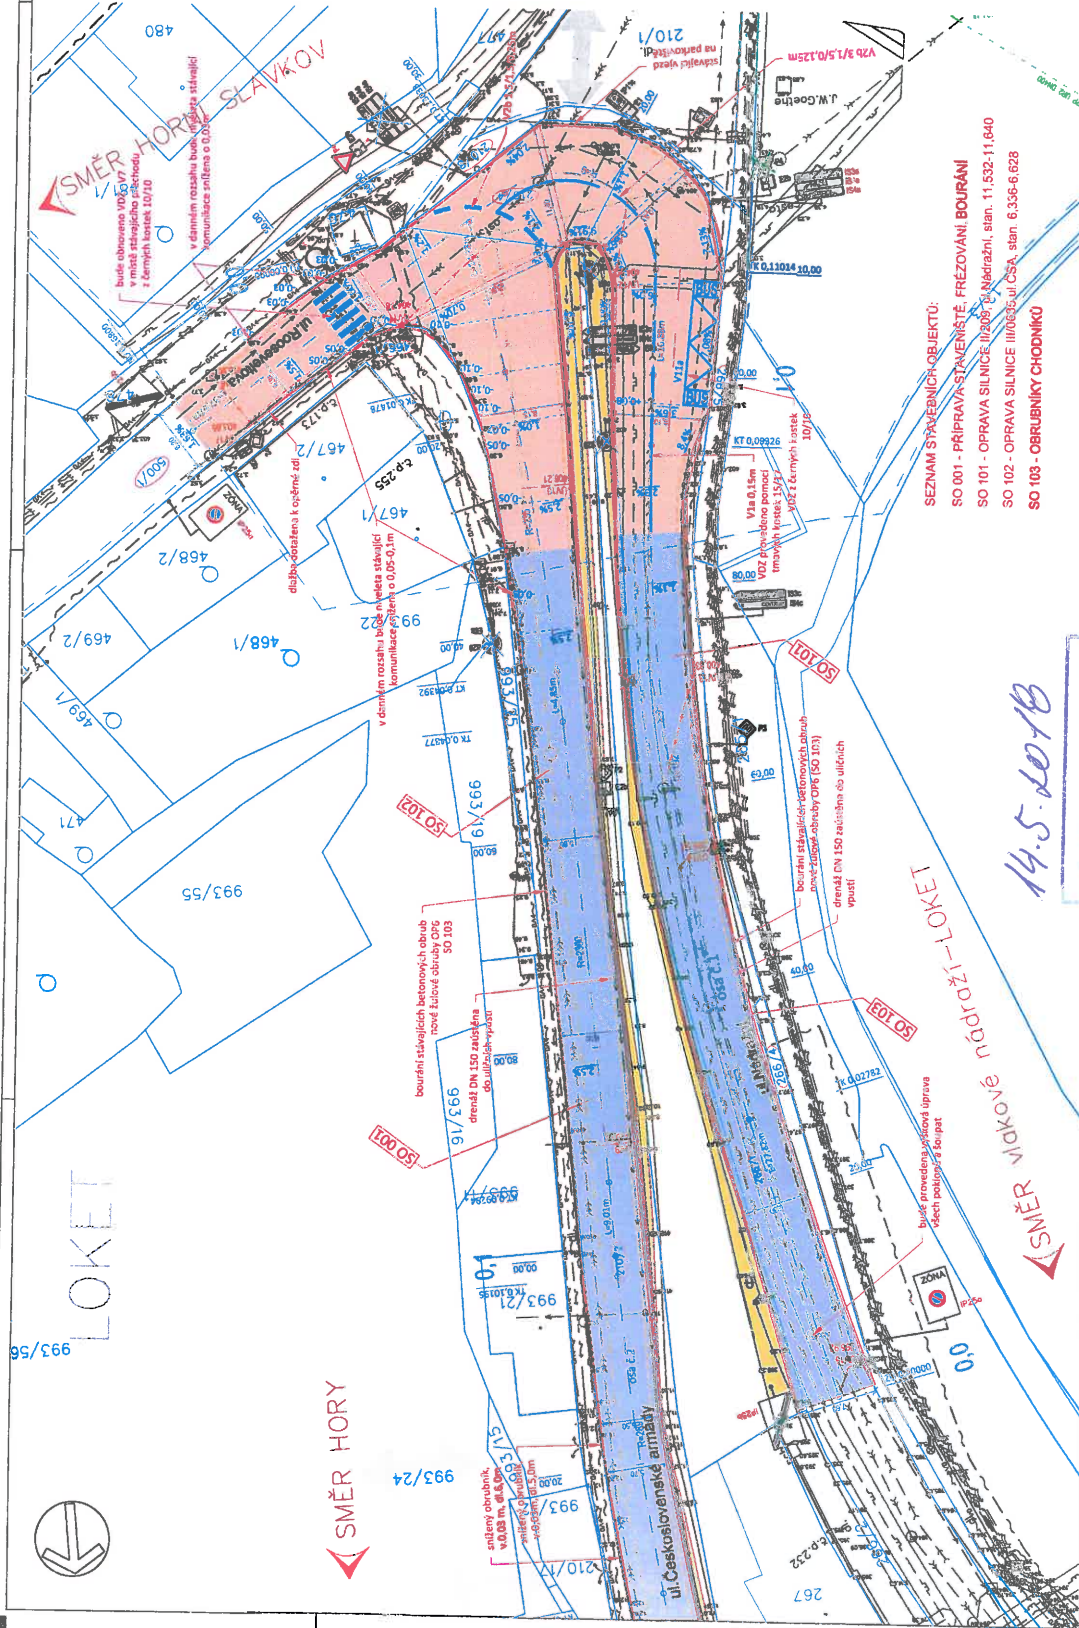
[illegible]

SEZNAM STAVEBNÍCH OBJEKTŮ:

- SO 001 - PŘÍPRAVA STAVENIŠTĚ, FRÉZOVÁNÍ BOURÁNÍ
- SO 101 - OPRAVA SILNICE II/209, ul. Nádražní, stán. 11, 532-11,640
- SO 102 - OPRAVA SILNICE III/625, ul. ČSA, stán. 6, 336-6,628
- SO 103 - OBRUBNÍKY CHODNÍKU

14.5.2013

souhlasím / ním nejednám
 města Lodi s: 1094/2013/0114-2
 ze dne 14.5.2013

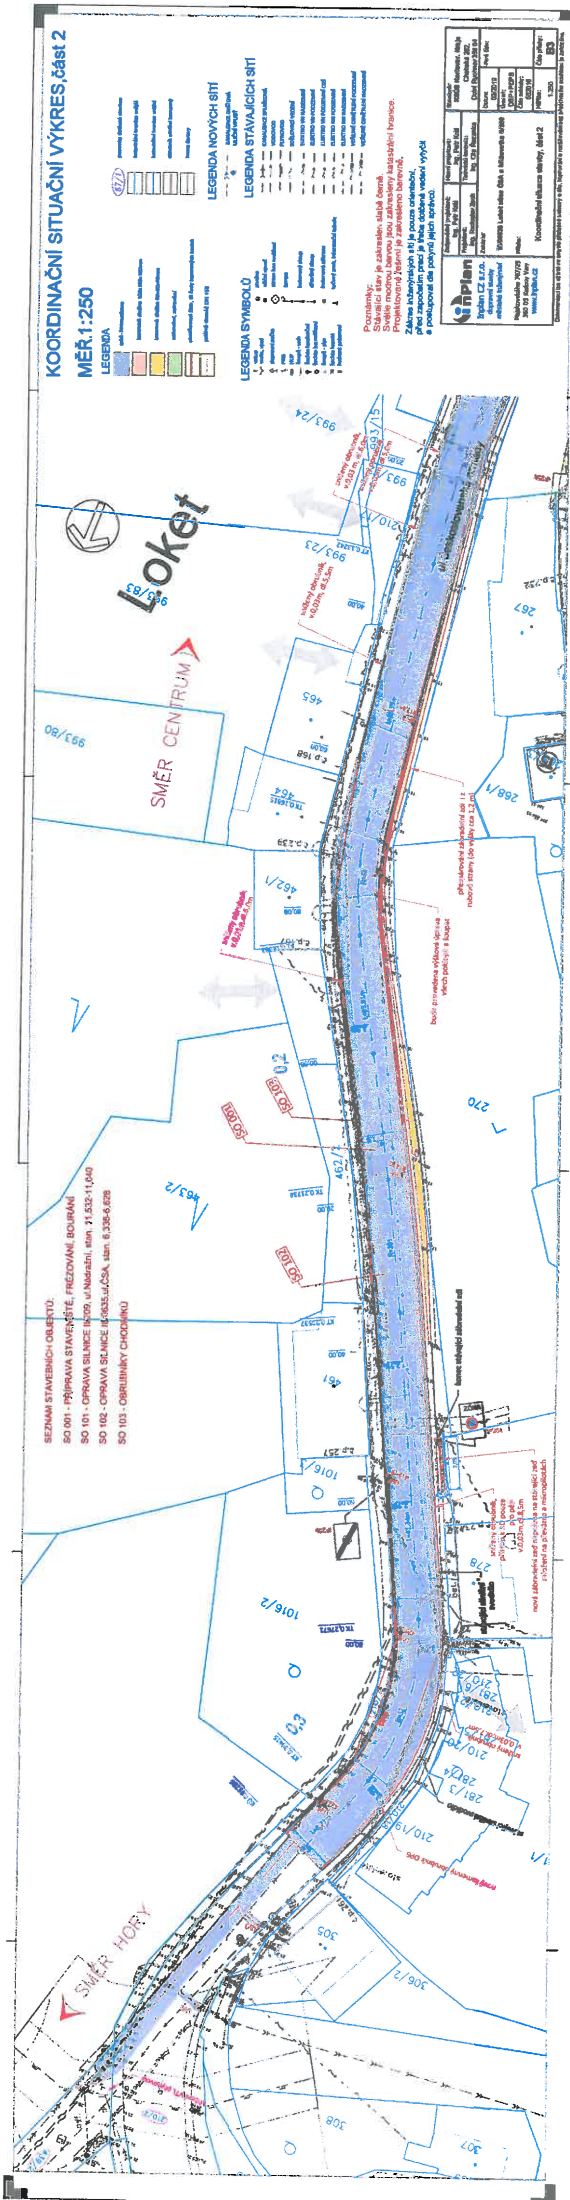

14.5.2018

Město Loket

5-

souhlas, ne vyjádření
 města Loket č.j. 1094/2018/044-L
 ze dne 14.5.2018

[Signature]