



UZAVÍRKA ULICE ČESKOSLOVENSKÉ ARMÁDY V LOKTI

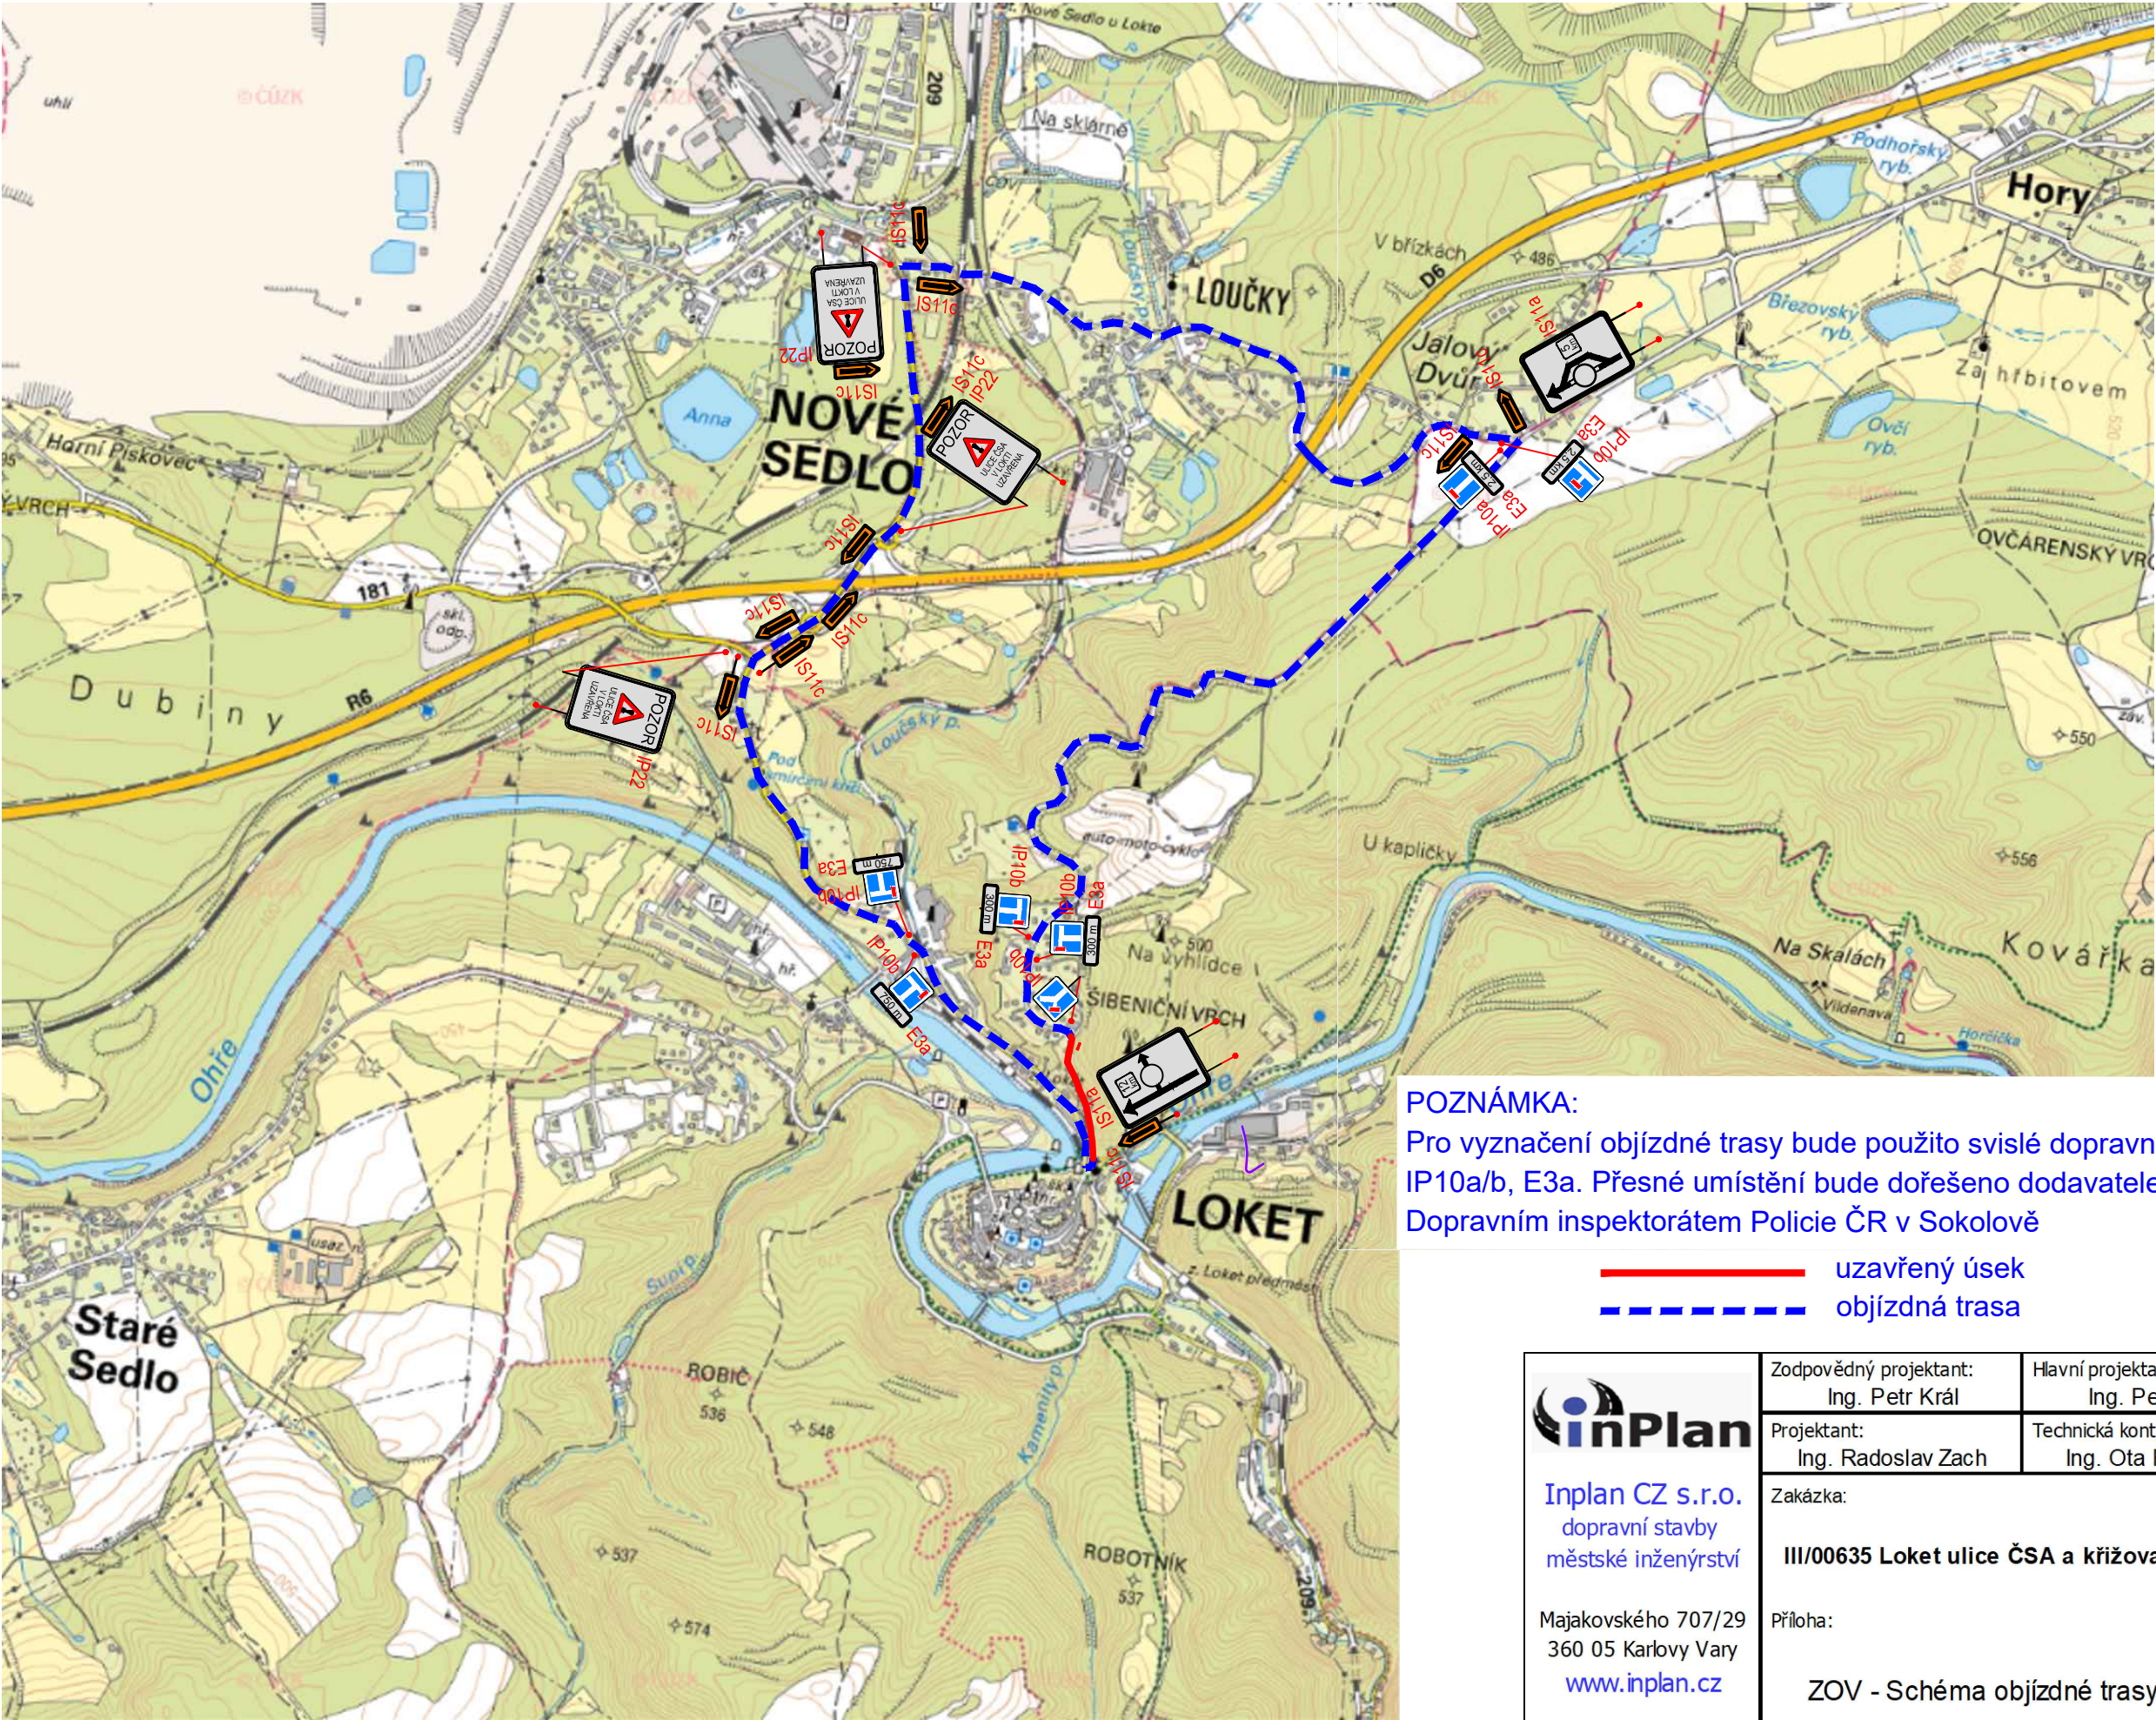

POZNÁMKA:
Pro vyznačení objízdne trasy bude použito svislé dopravní značení IS11a, IS11c, IP22, IP10a/b, E3a. Přesné umístění bude dořešeno dodavatelem stavby a odsouhlaseno Dopravním inspektorátem Policie ČR v Sokolově

———— uzavřený úsek
- - - - - objízdna trasa

 Inplan CZ s.r.o. dopravní stavby městské inženýrství Majakovského 707/29 360 05 Karlovy Vary www.inplan.cz	Zodpovědný projektant: Ing. Petr Král	Hlavní projektant: Ing. Petr Král	Stavebník: KSÚS Karlovar. Kraje Chebská 282, Dolní Rychnov 356 04	
	Projektant: Ing. Radoslav Zach	Technická kontrola: Ing. Ota Řezanka		
	Zakázka: III/00635 Loket ulice ČSA a křižovatka II/209 Příloha: ZOV - Schéma objízdné trasy - ČSA		Datum: 02/2018	Paré číslo:
			Úroveň: DSP+PDPS	
			Číslo zakázky: 552016	
		Měřítko:	Číslo přílohy: D3	