

VUJO s.r.o.


LEGENDA



asfalt - komunikace



kamenná dlažba 4/6

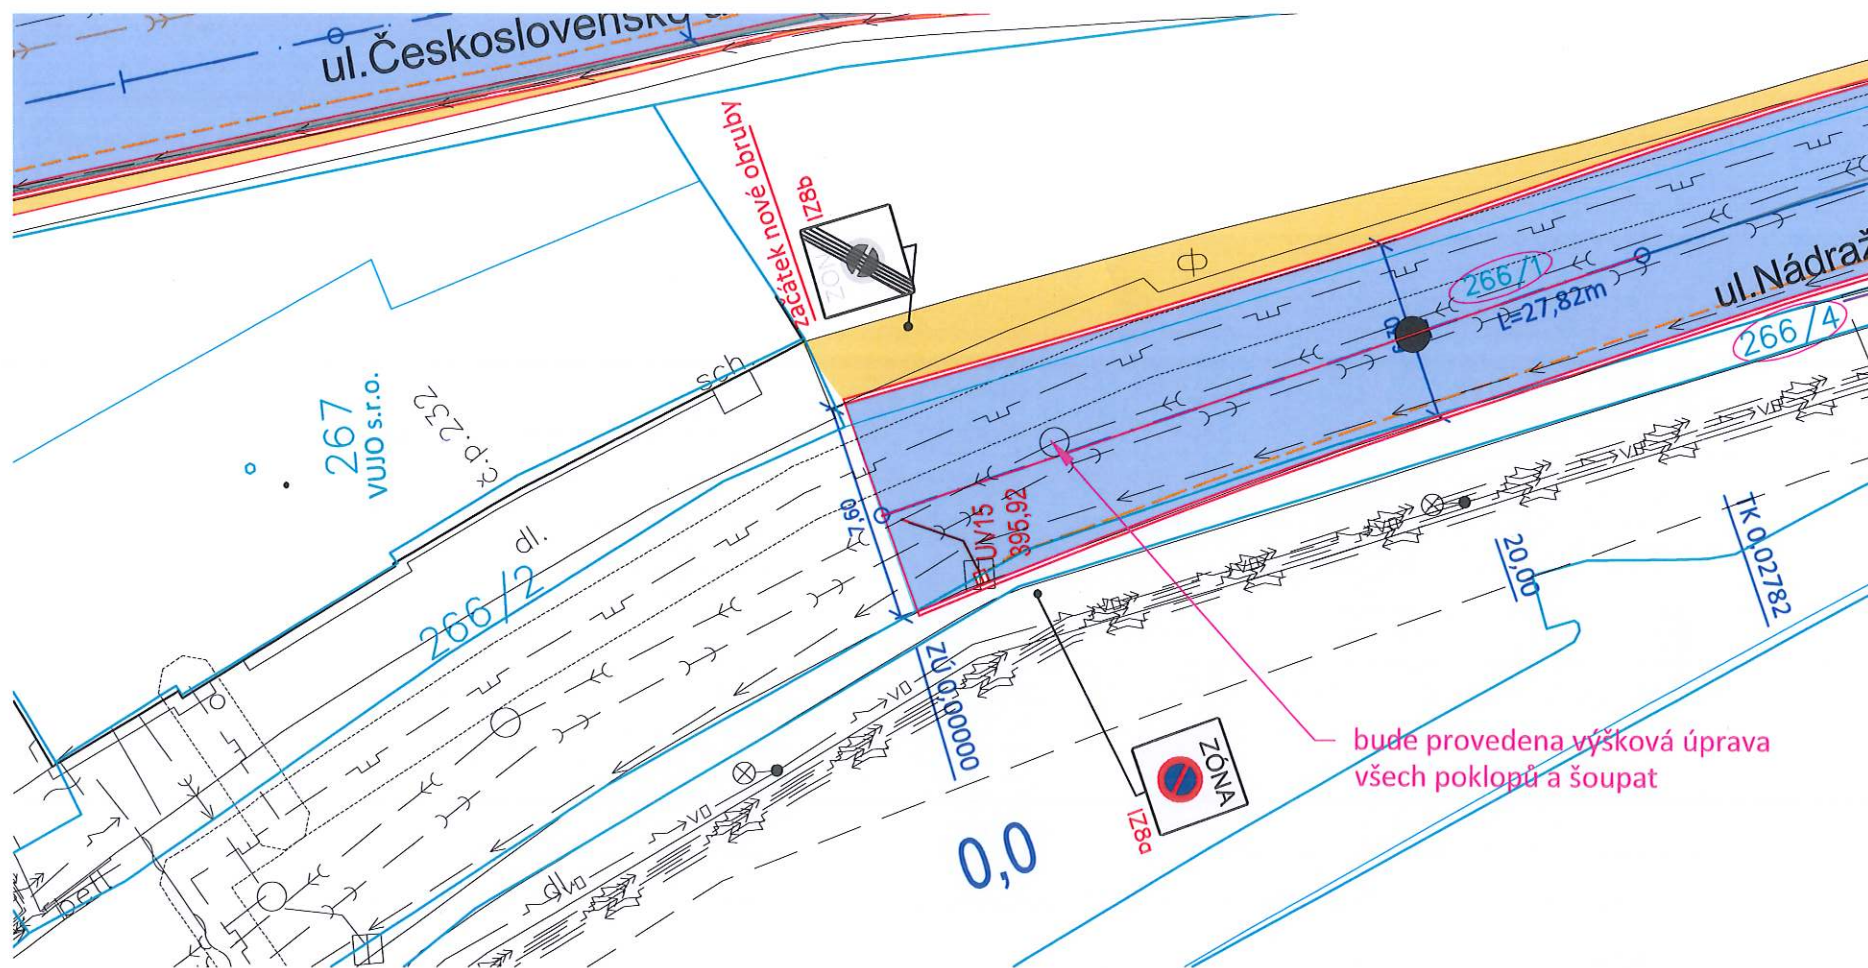

SOUHLASÍM S NAVRHOVANÝM STAVEBNÍM ZÁMĚREM K VÝŠE JMENOVANÉ AKCI

DNE:

23.8.2018

PODPIS:

VUJO s.r.o.
Křižová 116, 356 01 Sokolov
tel.: 352 624 936, 623 330
obchod@vujoo.cz
DIČ: CZ64830713