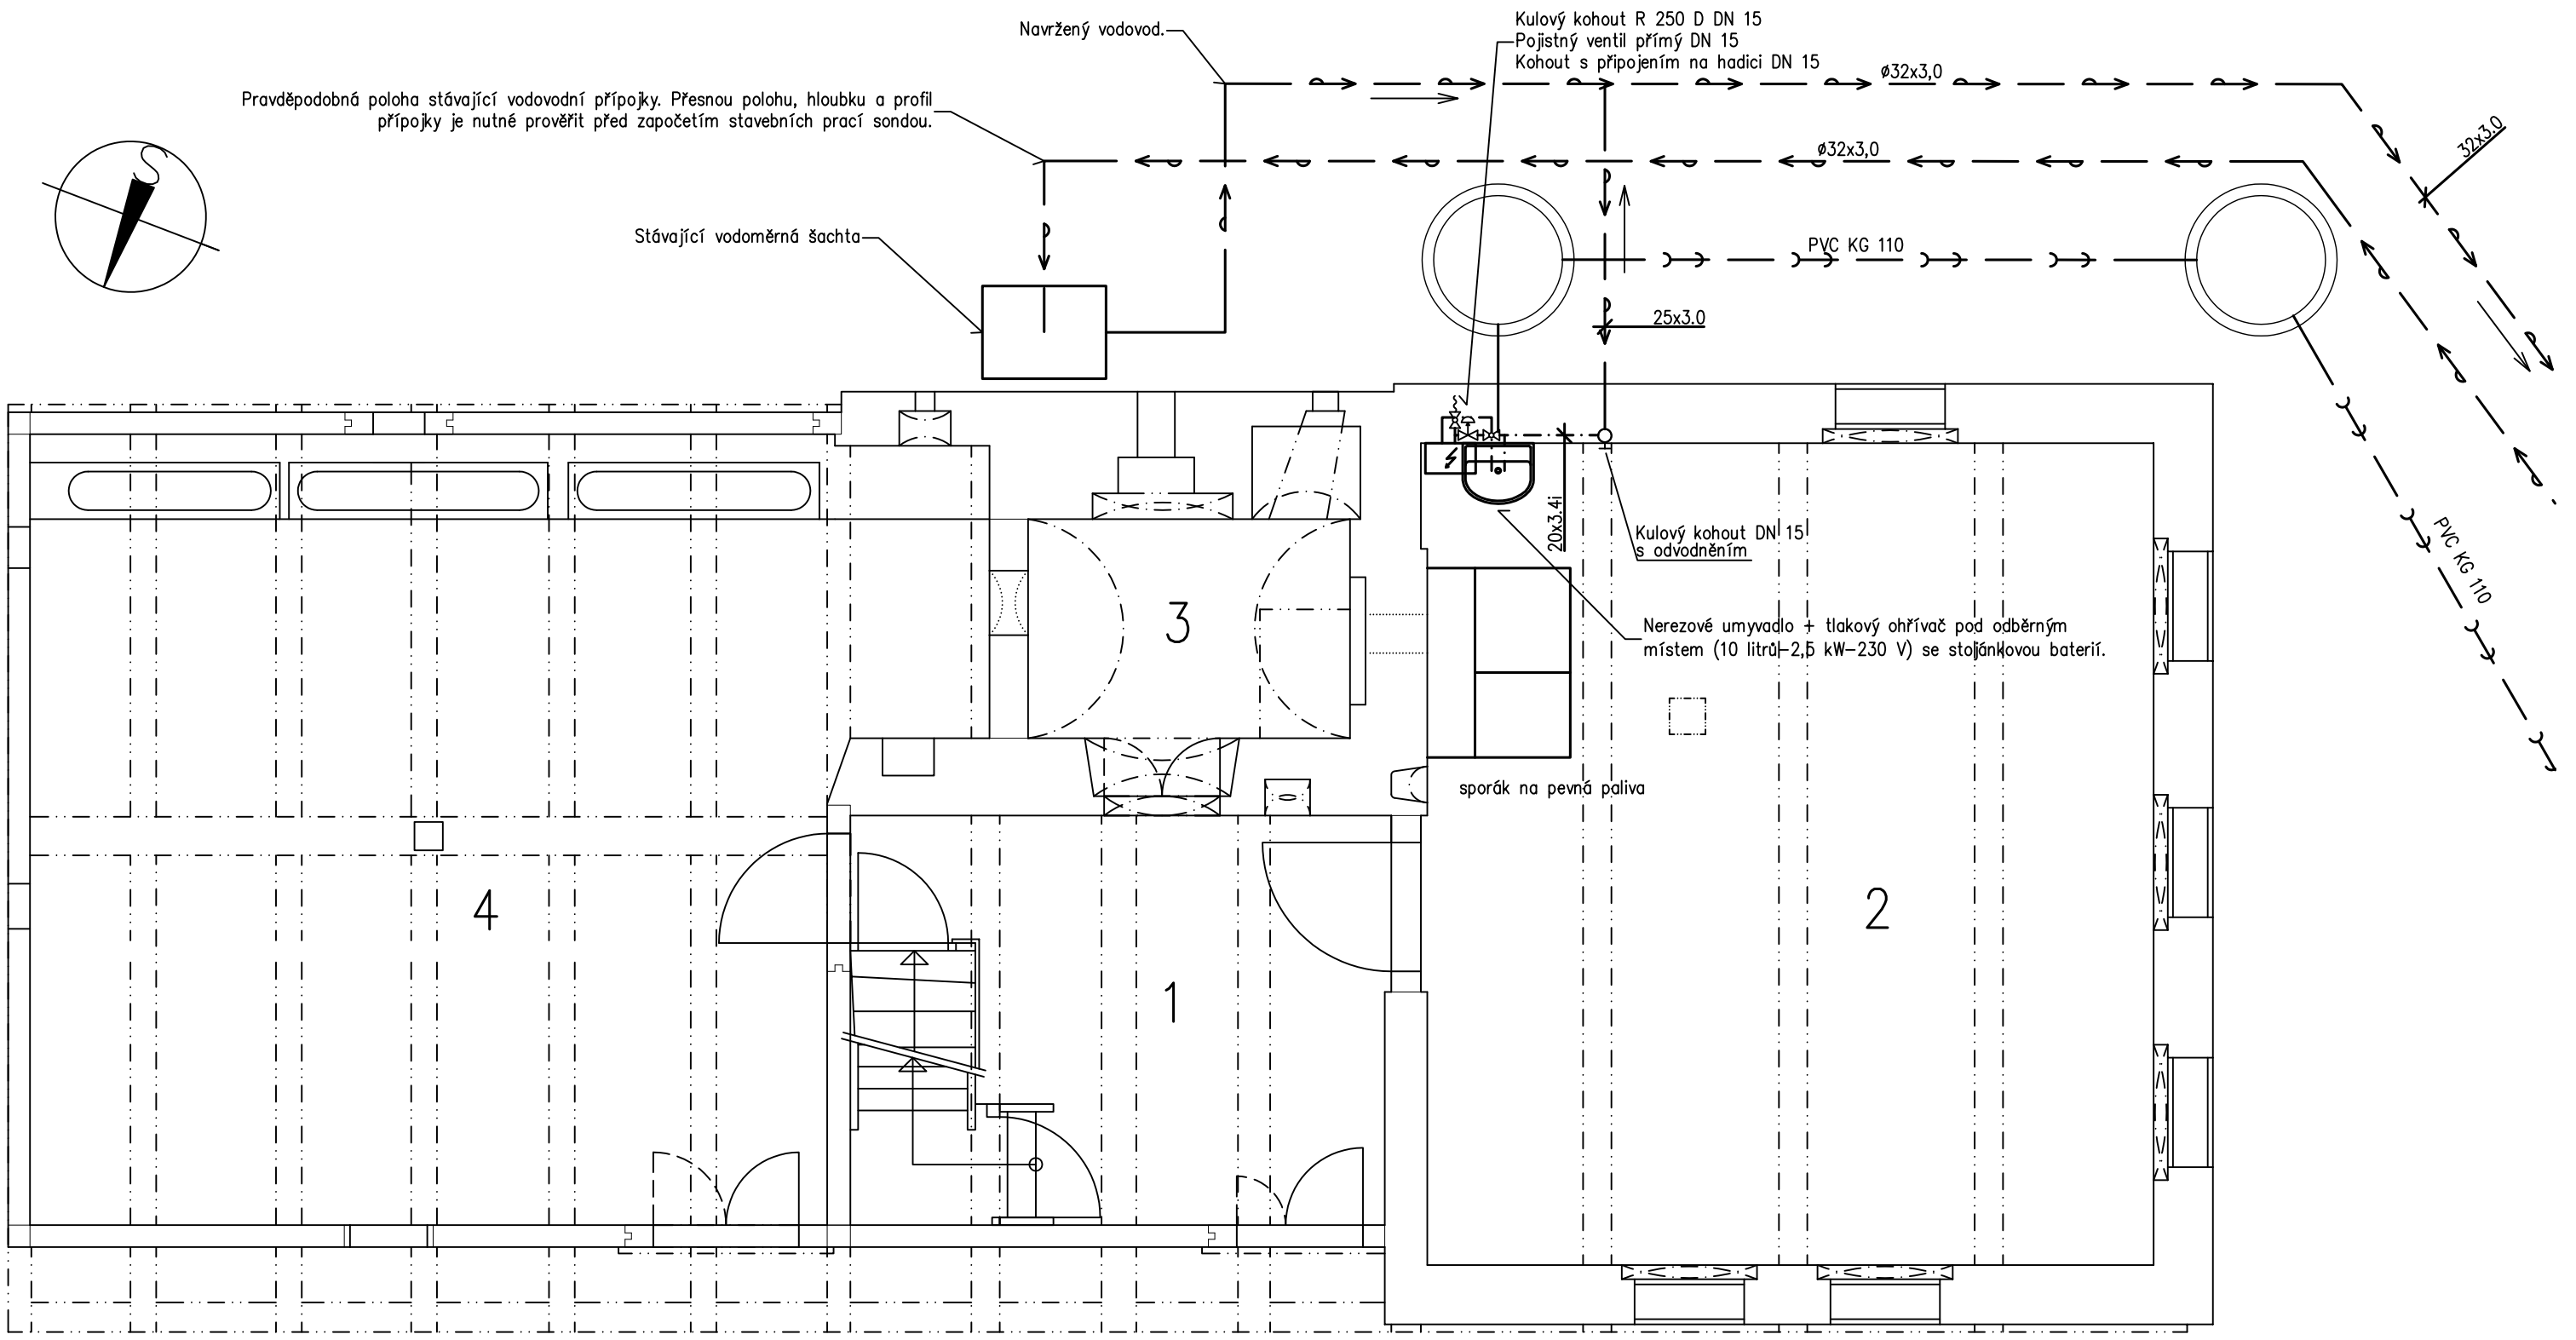

TABULKA MÍSTNOSTÍ

Číslo	Jméno	Plocha m2
1	SÍŇ	13,27
2	SVĚTNICE	36,09
3	ČERNÁ KUCHYNĚ	4,76
4	STÁJ	36,11

ing. arch. Petr Dostál
Varšavská 22, 120 00 Praha 2, e–mail: p.dostal@quick.cz
Atelier Hradešínská 37, 101 00 Praha 10, tel:224941133

Investor: Krajské muzeum Karlovarského kraje

MILÍKOV Č.P. 18 - STAVEBNÍ ÚPRAVY

Dokumentace pro provedení stavby 08.2009

01 stávající objekt - A.3.5. zdrav. tech. instalace

DŮM PŘÍZEMÍ - VODOVOD

2 A4
M 1:50

11