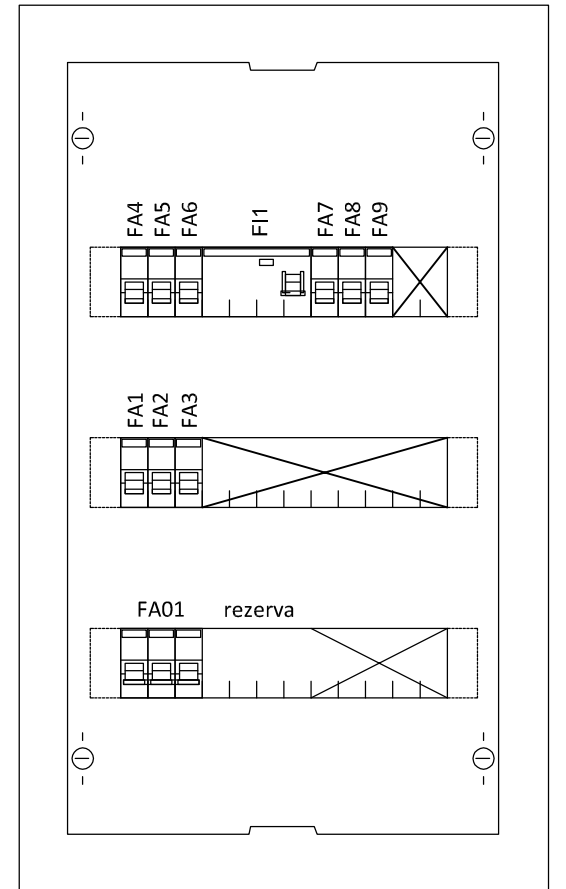
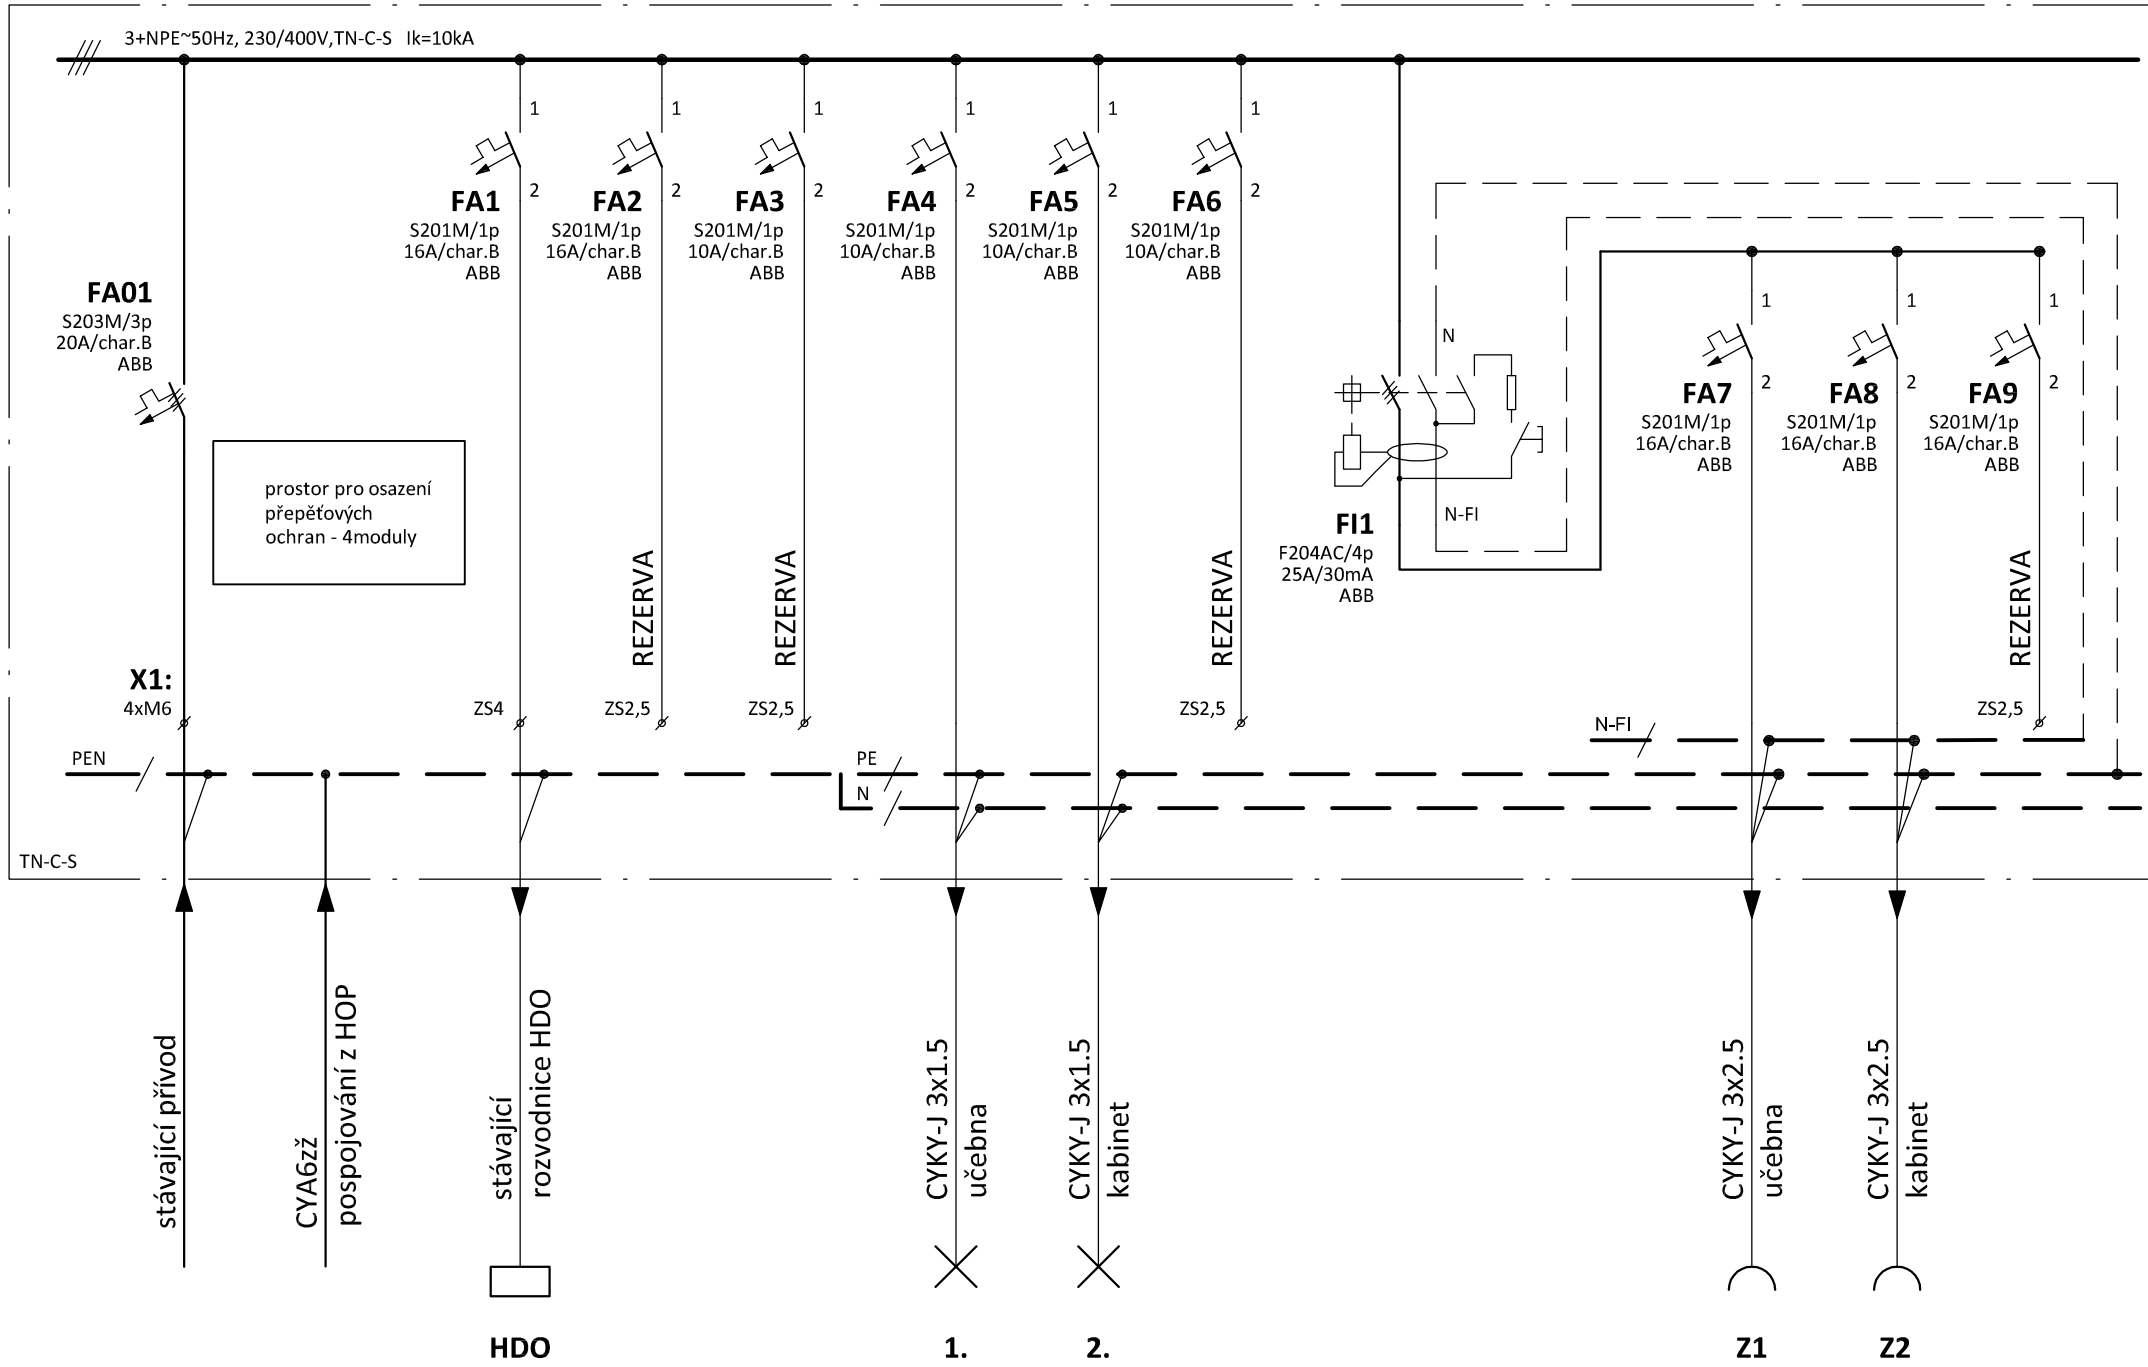


ROZVADĚČ RMS


RMS

Plastová rozvodnicepod omítku,
typ UK530E, s plnými dveřmi, ABB
3.řady, 36 modulů
Rozměry: šxvxhl 585x350x95
Krytí: IP30/ 20

POZNÁMKA:

Napěťová soustava:
3+NPE stř. 50Hz, 230/400V, TN-C-S

Ochrana před nebezpečným dotykem neživých částí
dle ČSN 33 20000-4-41 ed. 3:
při poruše - automatickým odpojením
doplňková ochrana - proudovými chrániči
- doplňujícím ochranným pospojováním

Zodpovědný projektant:		Vyracoval:			PROJEKTANT AKCE:	
Klimešová Miroslava		Klimešová Miroslava				
Kraj:	karlovarský	SÚ:	Žlutice	M. Klimešová - 3D PROJEKT Úvalská 604/2, 360 09 K. Vary IČO: 722 70 179, Tel. 731 409 028		
Investor:	Střední lesnická škola Žlutice, Žižkov 345, 364 52 Žlutice					
Akce:	ZMĚNA CHEMICKÉ LABORATOŘE NA UČEBNU A KABINET - Střední lesnická škola Žlutice			Formát:	A3	Číslo paré:
				Stupeň:	DPS	
				Č. zak.:	E-180130	
				Datum:	04/2018	
Objekt:	D.1.3 Silnoproudá elektrotechnika			Měřítko:	-	
Název:	ROZVADĚČ RMS			Číslo výkresu: D.1.3 / 3		