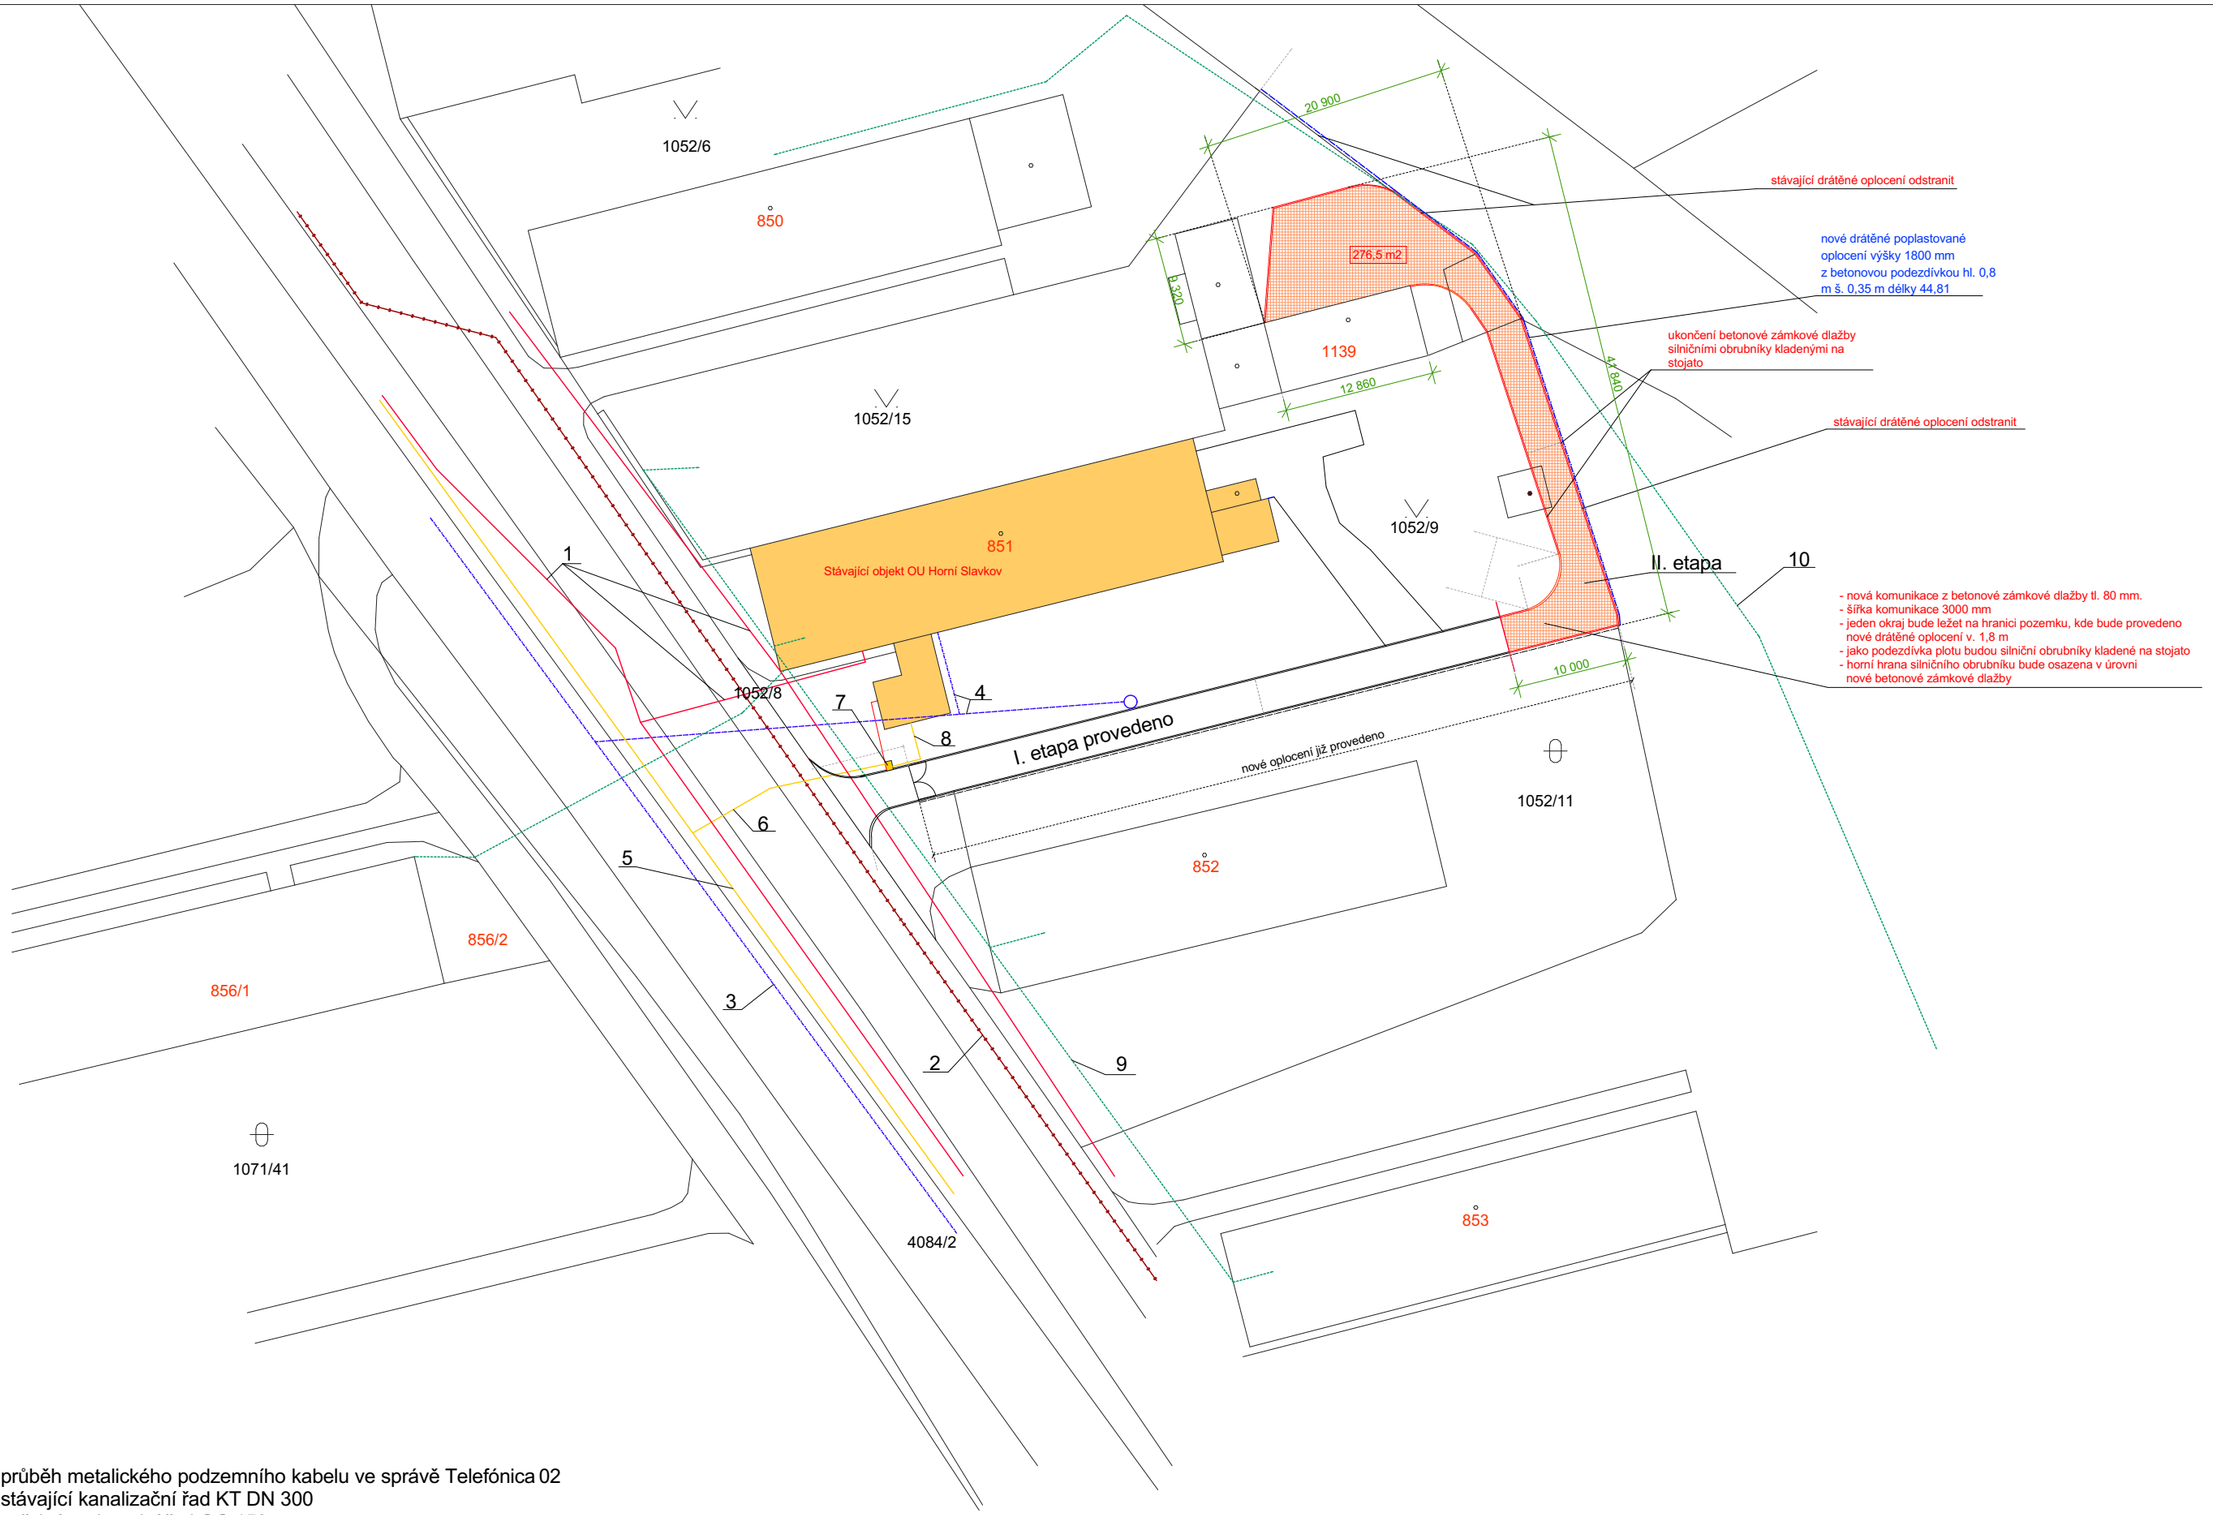

1 - průběh metalického podzemního kabelu ve správě Telefónica 02
2 - stávající kanalizační řad KT DN 300
3 - veřejný vodovodní řad OC 150
4 - stávající vodovodní přípojka
5 - stávající STL plynovodní řad PE80/DN 50
6 - STL plynovodní přípojka DN32
7 - typový plilířek HUP
8 - venkovní část domovního plynovodu
9 - zaměřený průběh kabelů el. energie ve správě ŽČE (nadzemní vedení)
10 - podzemní vedení kabelů el. energie ve správě jiné než ZČE

CENTRA STAV s.r.o.	Zahradní 928 Horní Slavkov 357 31 mobil: 603 429 777 IČO: 26247107, DIČ: CZ26247107		
Odpovědný projektant: Ing. Leoš Lachne	Kreslil: Lukáš Bazala	Ověř.	DSP
Objednatel: Odborné učiliště Horní Slavkov, Kounice 8		Datum:	12/2009
Kraj: Karlovarský, k.ú. Horní Slavkov	MěÚ: Horní Slavkov	Č. zakázky	59/2009
Název akce:	Příjezdová komunikace v areálu Odborného učiliště Horní Slavkov		Č. výkresu
Obsah:	Celková situace stavby M 1:250		C.