


Detail drátěného oplocení

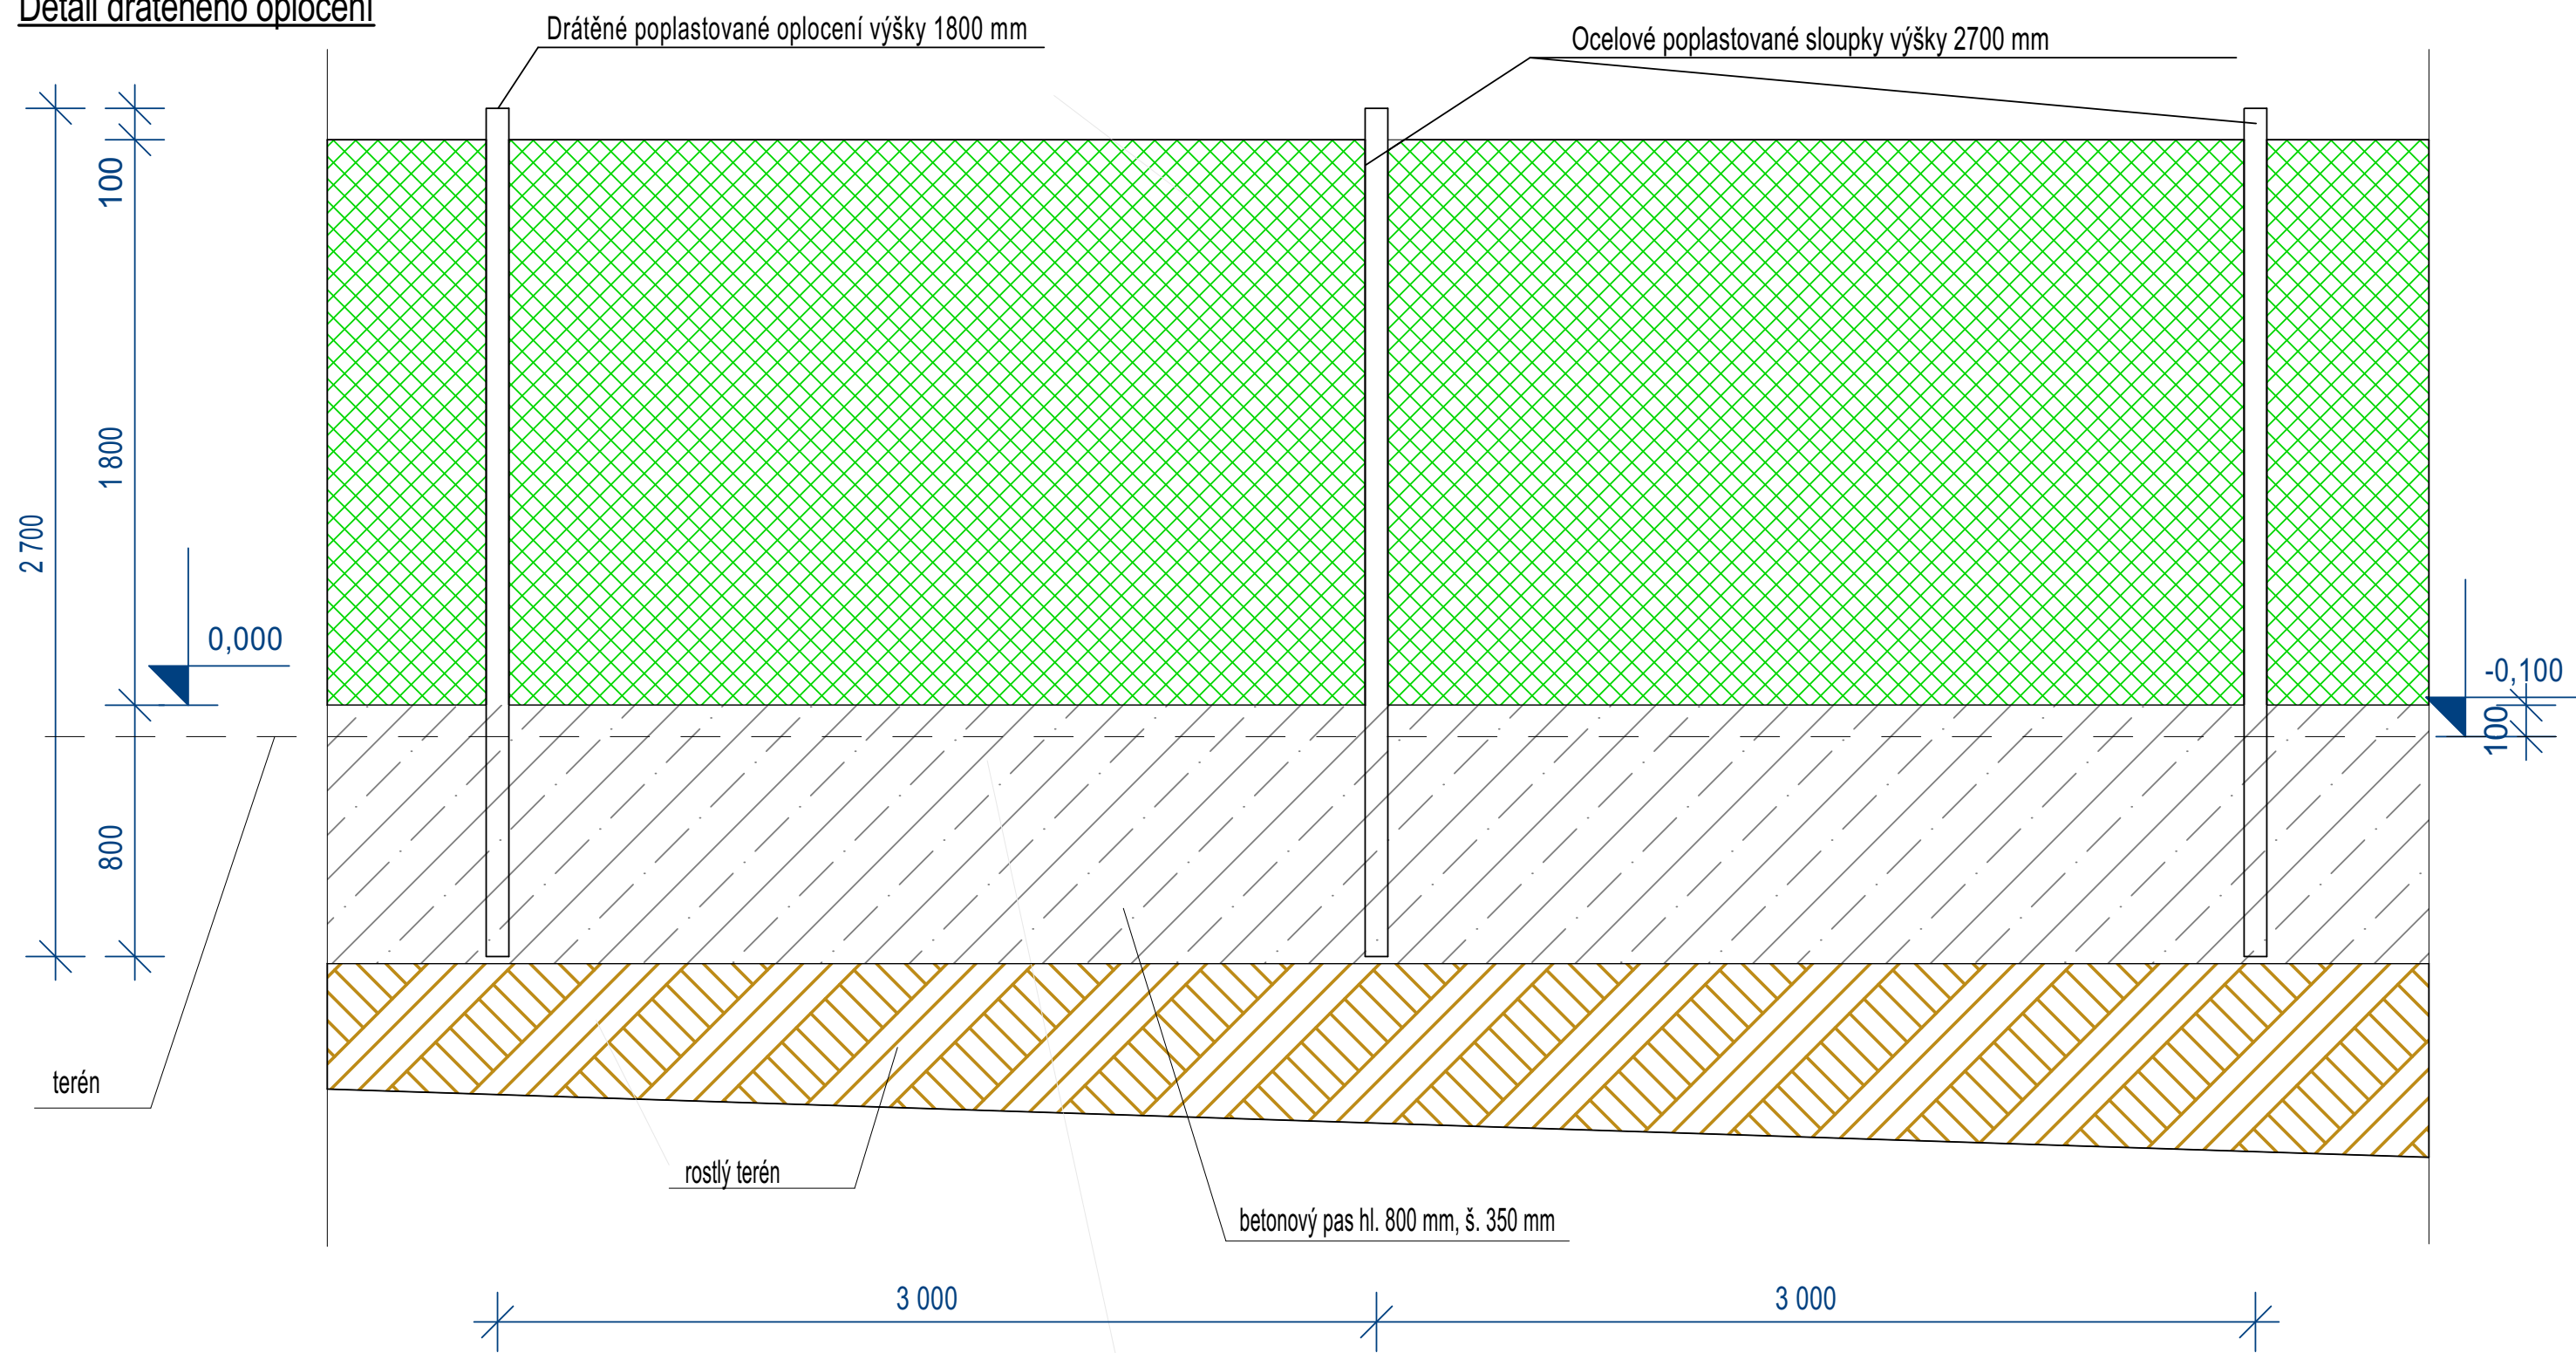

Pozn.:
Oplocení bude provedeno ocelové poplastované v. 1,80 m se sloupky 42x1,5 mm, délky 2,70 m.
Přesah sloupků nad pletivem bude 100 mm.
Oplocení bude v barvě zelené RAL 6005.

CENTRA STAV s.r.o.

Zahradní 928
Horní Slavkov 357 31
mobil: 603 452 704
IČO: 25247107, DIČ: CZ25247107

Odpovědný projektant: Ing. Leoš Ledvina		Kreslil: Lukáš Bazala	Účel:	DSP
Objednatel: Odborné učiliště Horní Slavkov, Kounice 8			Datum:	12/2009
Kraj: Karlovarský, k.ú. Horní Slavkov		MěÚ: Horní Slavkov	Č. zakázky	59/2009
Název akce: Příjezdová komunikace v areálu Odborného učiliště Horní Slavkov F - SO.01 - Komunikace				Č. výkresu <