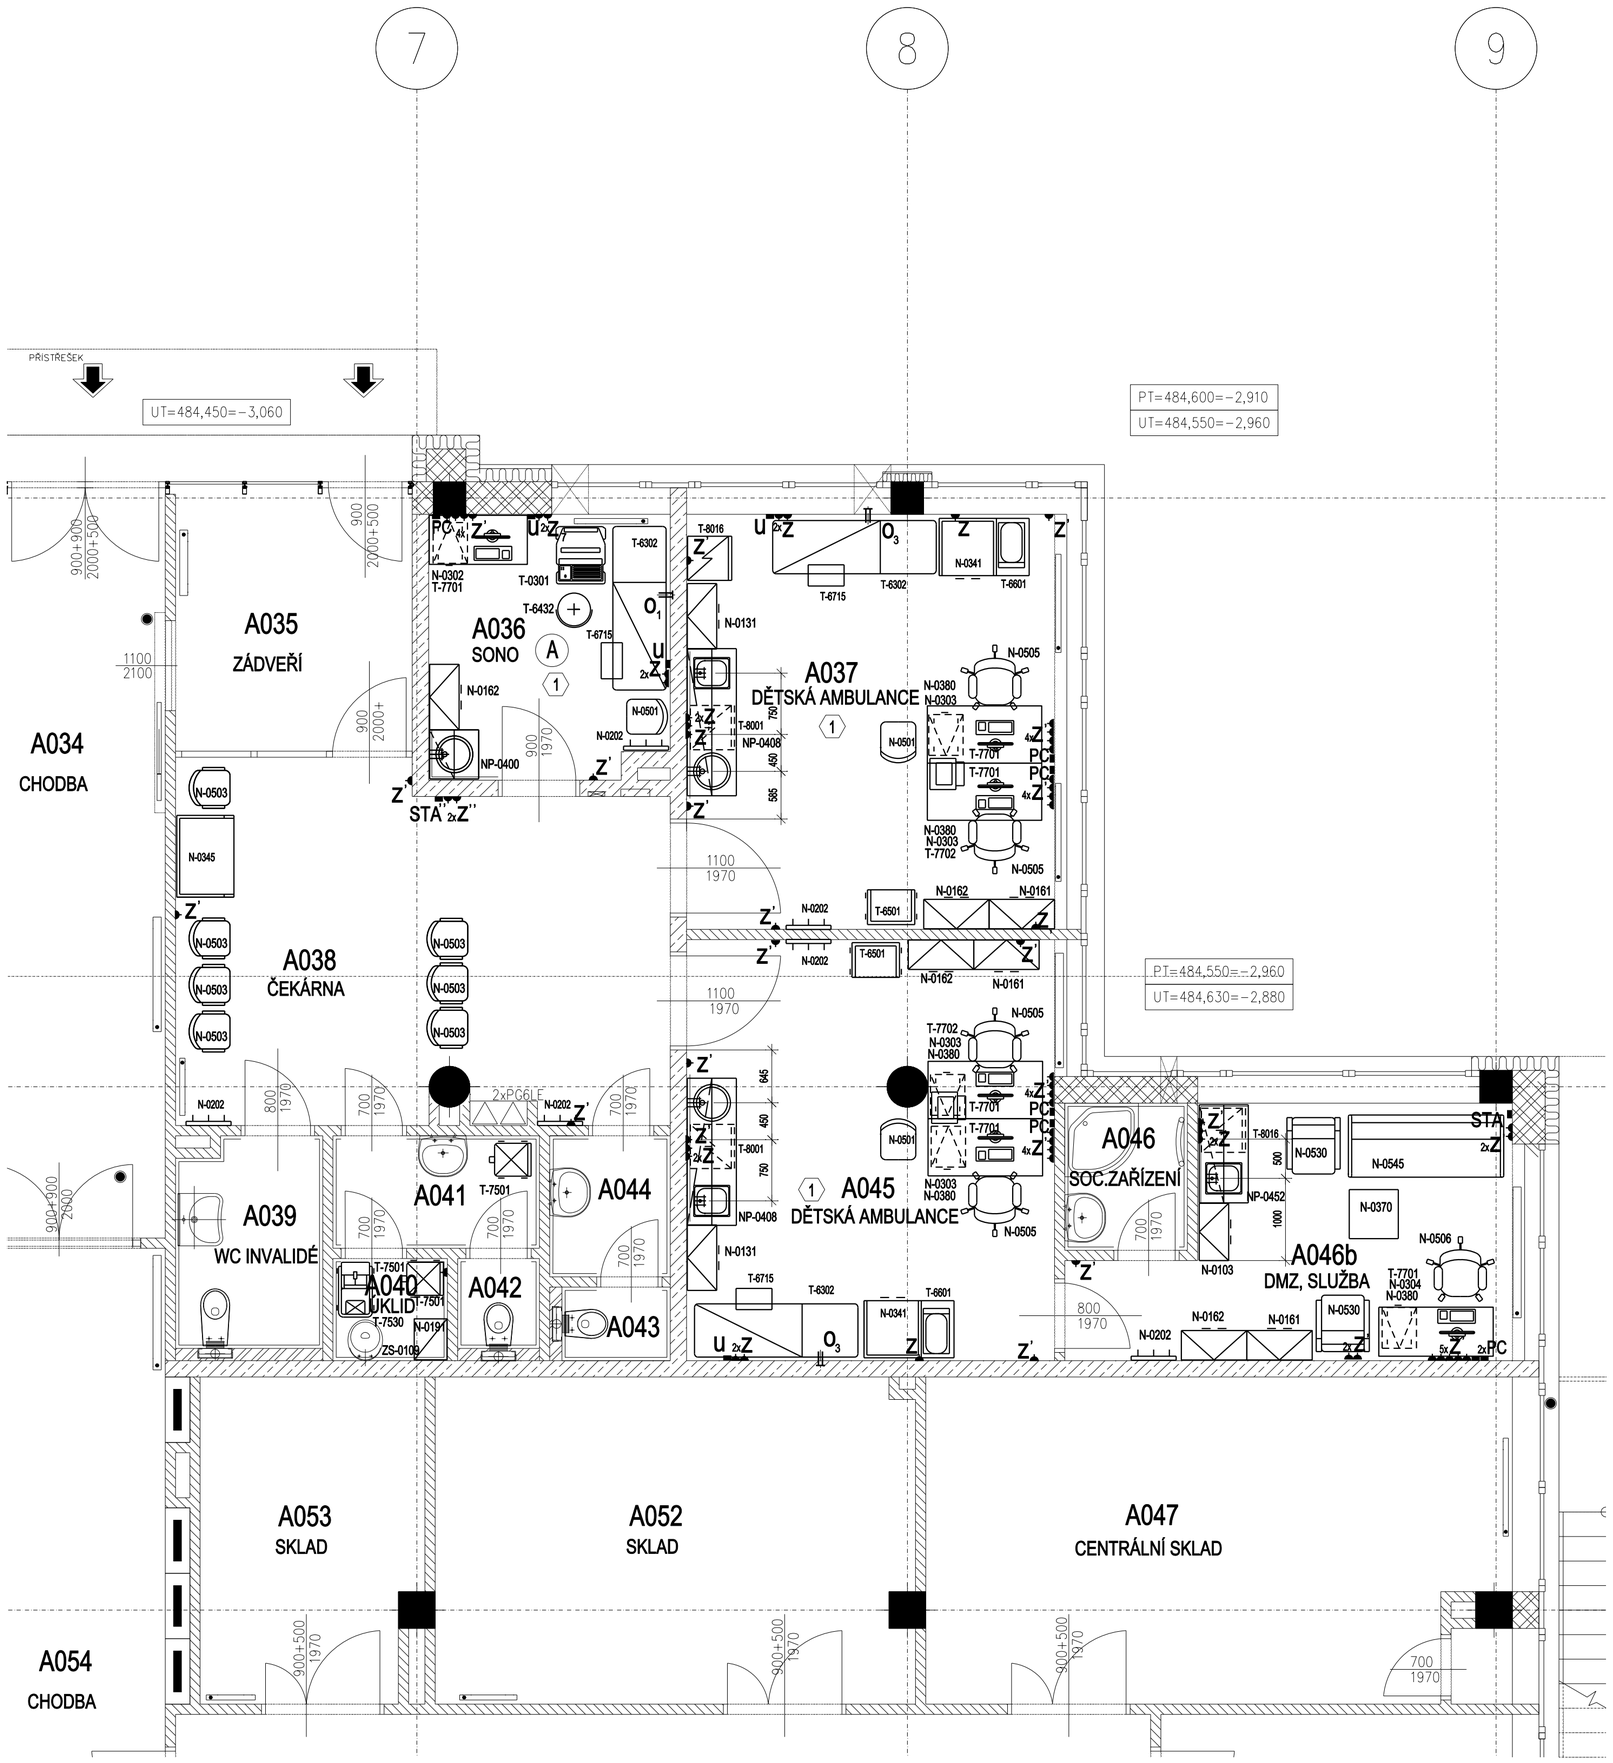


## LEGENDA VÝVODŮ PRO SPECIALISTY:

| | |
|---|---|
| A | Elektrostaticky vodivá uzemněná podlaha. Vnitřní el. odpor v rozsahu $5x10^4$- $10^6$Ohm. |
| Z | El. zásuvka 230 V/16 A, v místnostech pro lékařské účely napáj. přes proudový chránič. - 1200 mm vysoko. - 1200 mm vysoko (event. pod parapet) |
| Z' | El. zásuvka 230 V/16 A, v místnostech pro lékařské účely napáj. přes proudový chránič. - 300 mm vysoko. |
| Z'' | El. zásuvka 230 V/16 A, v místnostech pro lékařské účely napáj. přes proudový chránič - cca 1800 mm vysoko ( event. na stropě) - pro připojení TV, umístit v blízkosti držáku tv |
| $Z_7$ | El. zásuvka 230 V/16 A, napájená z DO (důležitých obvodů), záskok do 120 sec., v místnostech pro lékařské - 1200 mm vysoko (event. pod parapet) |
| $Z_7'$ | El. zásuvka 230 V/16 A, napájená z DO (důležitých obvodů), záskok do 120 sec., v místnostech pro lékařské - cca 300 mm vysoko. |
| STA | Vývod společné televizní antény dle projektu slaboproudu |
| STA'' | Vývod společné televizní antény dle projektu slaboproudu - cca 1800mm vysoko ( event. na stropě) - pro připojení TV, umístit v blízkosti držáku tv |
| PC | Dvojzásuvka počítačové sítě - dle projektu slaboproudu. |
| PCL | Zásuvka počítačové sítě určena pro monitoring chladniček na léky - dle projektu slaboproudu. |
| $O_1$ | Vývod medicinálního plynu (1x kyslík) dle projektu rozvodu medic. plynů, ukončený rychlospojkou - 1200 mm vysoko. |
| $O_3$ | Vývod medicinálních plynů (1x kyslík, 1x vakuum, 1x stlačený vzduch) dle projektu rozvodu medic. plynů, ukončený rychlospojkou - 1500 mm vysoko. |

POKUD NENÍ UVEDENO JINAK, JSOU DŘEZY PŘIPOJENY STANDARDNÍM ZPŮSOBEM

## POZNÁMKA:

Všechny míry jsou v mm od čisté zdi nebo podlahy. Dodržte kóty, dimenze a rozteče ! Provedení instalace v ostatních nezdravotnických prostorách se řeší dle ČSN 33 2000. Požadavky ČSN 33 2000 v místnostech pro lékařské účely řeší ČSN 33 2000-7-710. Způsob napájení el. zásuvek a všech pevně instalovaných el. spotřebičů v místnostech pro lékařské účely je dán skupinou dle ČSN 33 2000-7-710, ktera je uveden v šestiúhelníku u názvu místnosti.

± 0.0 = 487.51

ČÍSLO PARÉ

## D2.51 - LÉKAŘSKÁ TECHNOLOGIE /A1

TENTO VÝKRES A JEHO DETAILY JSOU MAJETKEM ZHOTOVITELE A NESMÍ BÝT POUŽIT CELÝ ANI Z ČÁSTI BEZ JEHO PÍSEMNÉHO SOUHLASU ( DLE ZÁKONA Č. 121/2000 Sb. ).

| | | |
|---|---|---|
| ZPRACOVATEL DÍLČÍ ČÁSTI: D. Štěrbová, Salmovská 1545/9, 120 00 Praha 2 | | |
| VEDOUCÍ PROJEKTANT | VYPRACOVAL | KONTROLOVAL |
| D. ŠTĚRBOVÁ | D. ŠTĚRBOVÁ | H. MALEVIČOVÁ |

Dagmar Štěrbová
Projekty lékařské technologie
Salmovská 1545/9, Praha 2, 120 00
E-mail: projekty.sterbova@gmail.com
Tel: +420 725 066 598

| | |
|---|---|
| GENERÁLNÍ PROJEKTANT: ATELIER PENTA v.o.s., Mrštíkova 12, 586 01 Jihlava | |
| VEDOUCÍ PROJEKTANT | HLAVNÍ INŽENÝR PROJEKTU |
| ING.ARCH. JAROMÍR HOMOLKA, CSc. | ING. VIKTOR ŠLAPAL |
| INVESTOR: Karlovarský kraj Závodní, 353/88, 360 21 Karlovy Vary | |

penta
Mrštíkova 12, 586 01, Jihlava
tel.: +420 567 312 451-4, fax: +420 567 3124 55

NÁZEV AKCE:
KARLOVARSKÁ KRAJSKÁ NEMOCNICE a.s. - NEMOCNICE V CHEBU
DOKONČENÍ REVITALIZACE AREÁLU NEMOCNICE V CHEBU

VÝKRES
PŮDORYS 1PP/A1

| | |
|---|---|
| FORMÁT | 6x A4 |
| DATUM | 5 / 2015 |
| STUPEŇ | DPS |
| ZAK. ČÍSLO | A 43-14-P |
| MĚŘÍTKO | Č. VÝKRESU |
| 1 : 50 | D2.51-04/A1 |