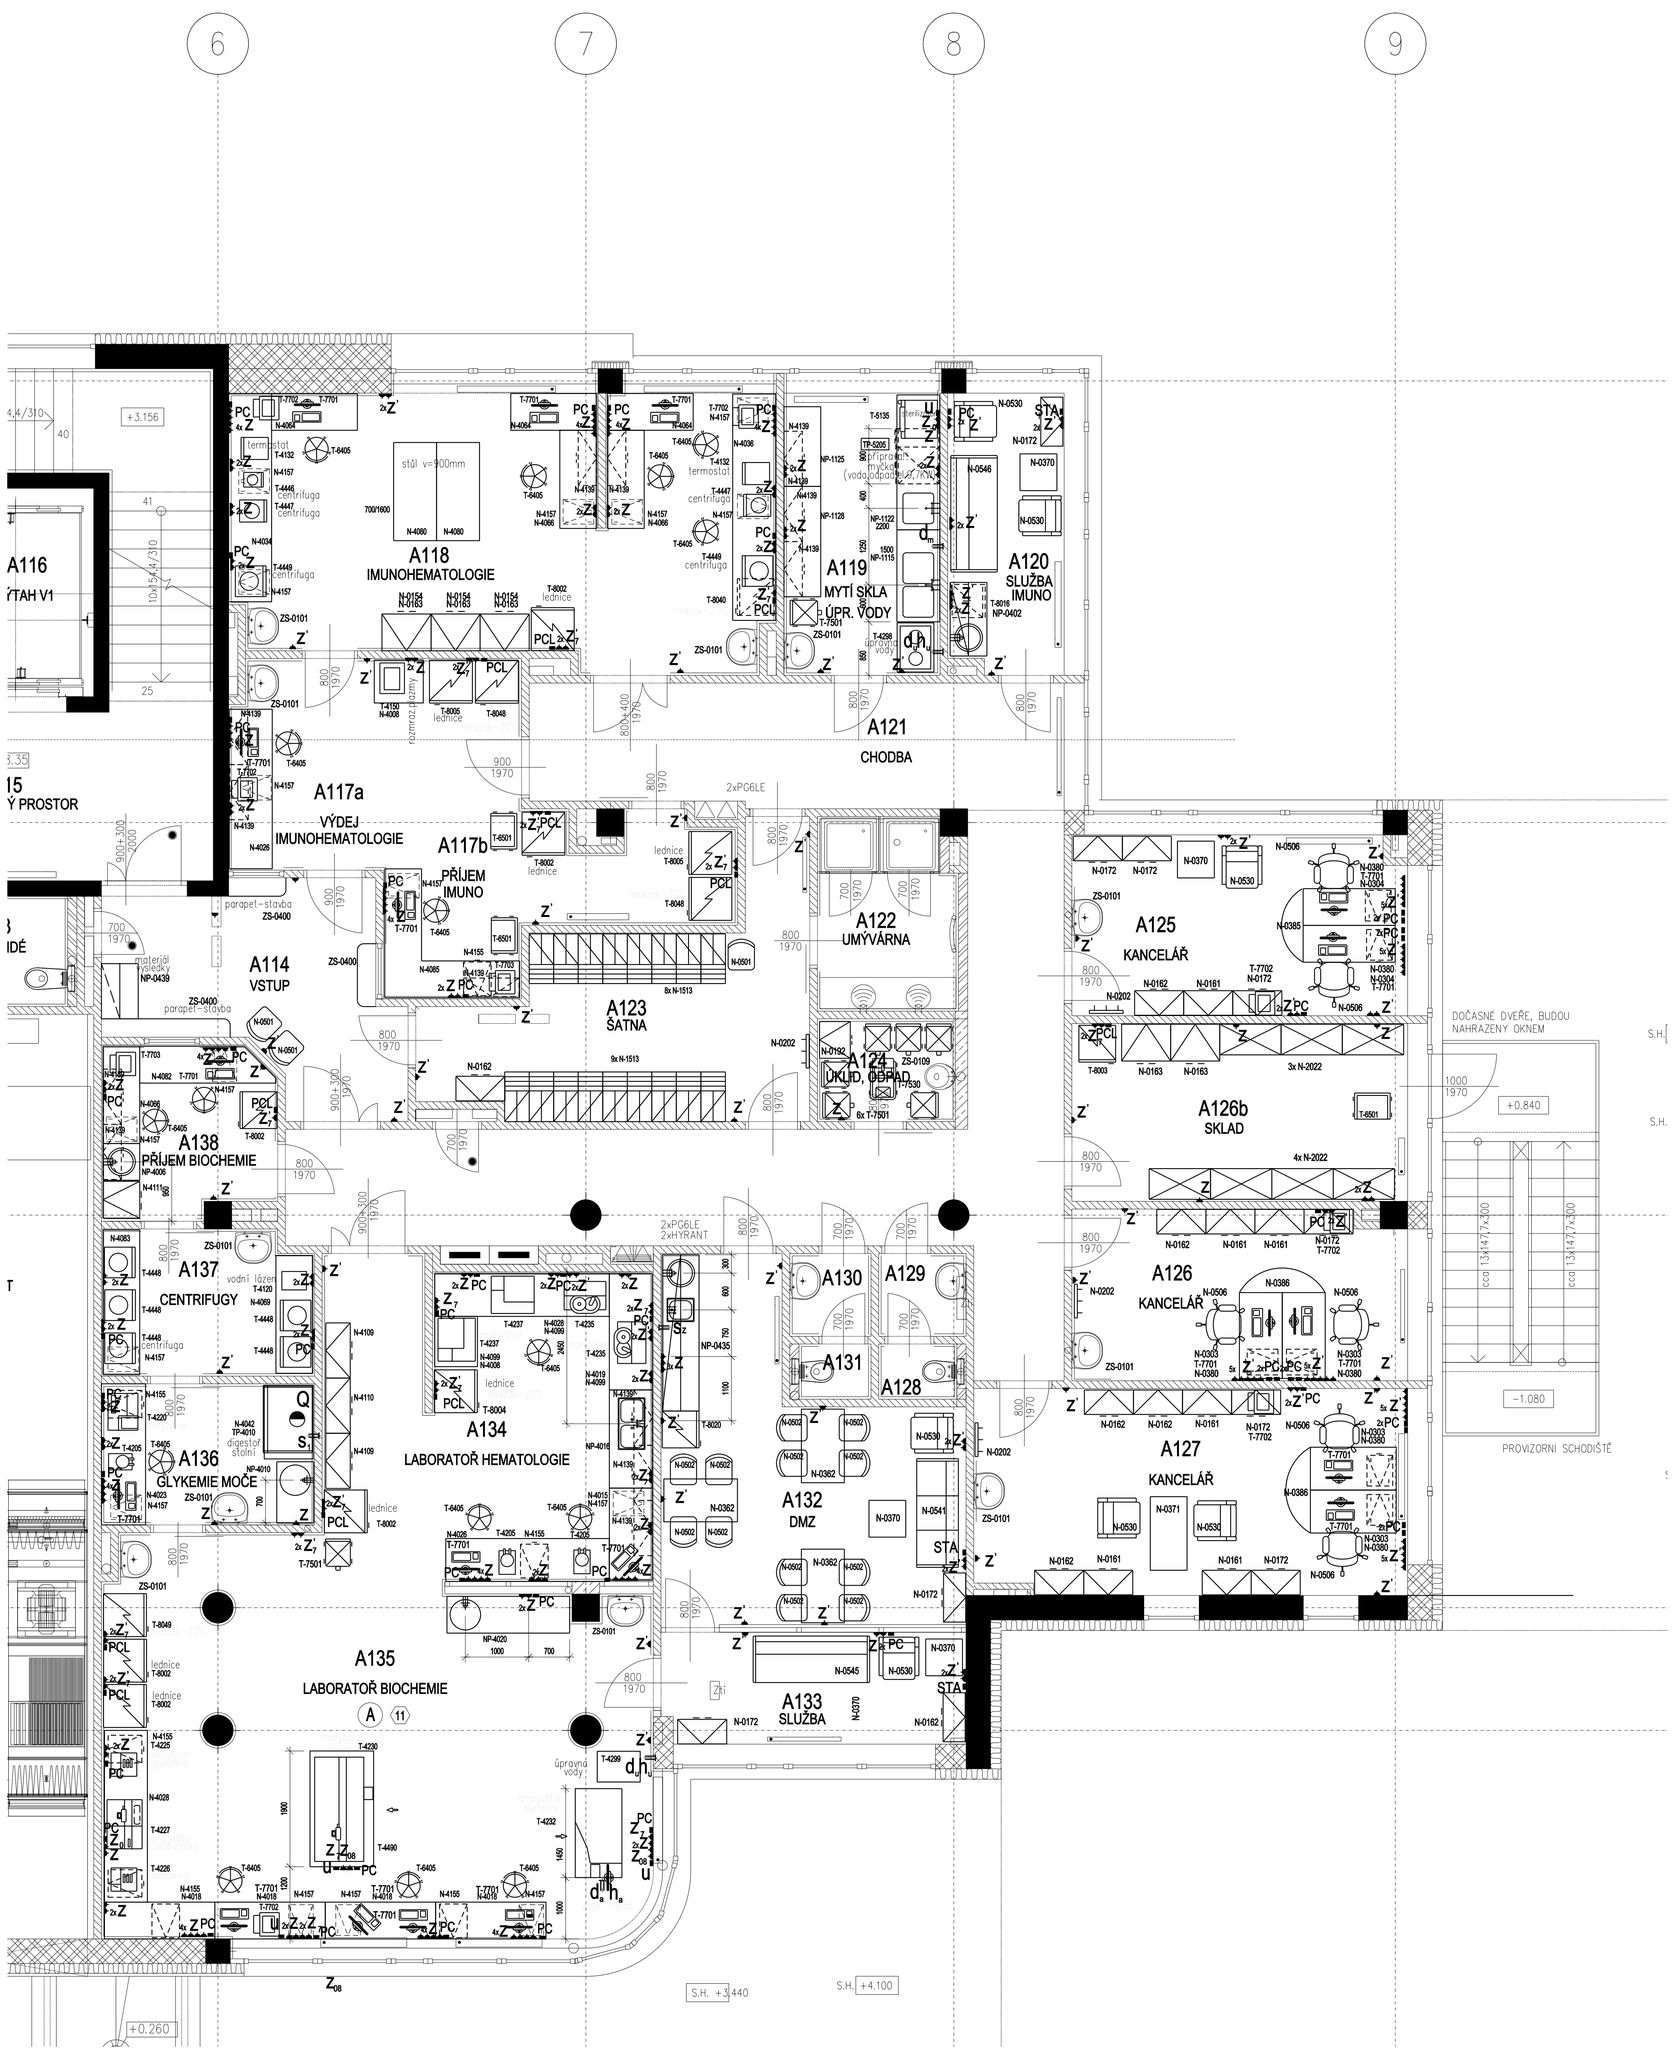

LEGENDA VÝVODŮ PRO SPECIALISTY:

- (A) Elektrostaticky vodivá uzemněná podlaha. Vnitřní el. odpor v rozsahu $5x10^4$- 10^6Ohm.
- Z El. zásuvka 230 V/16 A, v místnostech pro lékařské účely napáj. přes proudový chránič. - 1200 mm vysoko. - 1200 mm vysoko (event. pod parapet)
- Z_0 El. zásuvka 230 V/16 A - samostatně jištěná, v místnostech pro lékařské účely napáj. přes proudový chránič. - 1200 mm vysoko.
- Z_{08} El. zásuvka 230 V/16 A, samostatně jištěná , napájená z důležitého obvodu "ups" - pro analyzátory
- Z' El. zásuvka 230 V/16 A, v místnostech pro lékařské účely napáj. přes proudový chránič. - 300 mm vysoko.
- Z'' El. zásuvka 230 V/16 A, v místnostech pro lékařské účely napáj. přes proudový chránič - cca 1800 mm vysoko (event. na stropě) - pro připojení TV, umístit v blízkosti držáku tv
- Z_7 El. zásuvka 230 V/16 A, napájená z DO (důležitých obvodů), záskok do 120 sec., v místnostech pro lékařské - 1200 mm vysoko (event. pod parapet)
- Z_7' El. zásuvka 230 V/16 A, napájená z DO (důležitých obvodů), záskok do 120 sec., v místnostech pro lékařské - cca 300 mm vysoko.
- STA Vývod společné televizní antény dle projektu slaboproudu
- PC Dvojzásuvka počítačové sítě - dle projektu slaboproudu.
- PCL Zásuvka počítačové sítě určena pro monitoring chladniček na léky - dle projektu slaboproudu.
- U Uzemňovací svorky - napojené vodičem 4 mm2 Cu na centrální uzemňovací bod
- S^z Přívod el. proudu 230V pro osvětlení pracovní linky, volný konec kabelu cca 1m výška cca1450 mm, vypínač na stěně
- S_1 přívod el. proudu 230V (pro digestoř) - kabel 3x4 mm2 CYKY, samostatný okruh, jištěno jističem 20A ,volný konec cca 2000 mm, max 500 mm vysoko, vedeno přes vypínač mimo digestoř zemnící vodič 6 mm2, volný konec cca 2000 mm, max 500 mm vysoko ovládací kabel pro spouštění ventilátoru, volný konec cca 2000mm, max 500mm vysoko nebo ze stropu
- Q odsávací potrubí od digestoře ø 200 mm - připojení potrubí vzduchotechniky na ohebnou hadici
- d Přívod vody a odpad pro vestavnou (podstavnou) myčku nádobí - dle projektu ZTI
- d_m Vývod demineralizované vody ukončený uzavíracím ventilem na stěně místnosti. Vývod propojen s úpravnou vody
- d_u Vývod studené vody Ø 3/4" ukončený pračkovým uzavíracím ventilem cca 600 mm vysoko, tlak minimálně 3 bar. Vývod určen pro úpravnu vody v místnosti A119, A135
- h_u Odpad DN50 ze zdi s předřazenou protizápachovou uzávěrou - cca 200 mm vysoko od čisté podlahy.
- d_a Vývod demineralizované vody ku ukončený uzavíracím ventilem. Vývod propojen s úpravnou vody určeno pro analyzátor v A135
- h_a Odpad DN50 z podlahy pro napojení analyzátoru.

PŘÍLOHA VÝKRESU:
(Montážní výkresy)

Položka č.	Montážní výkres č.
TP-5205 - místnost č. A119 - Mycí a dezinfekční automat (na sklo)	TP-5205

POKUD NENÍ UVEDENO JINAK, JSOU DŘEZY PŘIPOJENY STANDARDNÍM ZPŮSOBEM

POZNÁMKA:

Všechny míry jsou v mm od čisté zdi nebo podlahy. Dodržte kóty, dimenze a rozteče ! Provedení instalace v ostatních nezdravotnických prostorách se řeší dle ČSN 33 2000. Požadavky ČSN 33 2000 v místnostech pro lékařské účely řeší ČSN 33 2000-7-710. Způsob napájení el. zásuvek a všech pevně instalovaných el. spotřebičů v místnostech pro lékařské účely je dán skupinou dle ČSN 33 2000-7-710, ktera je uveden v šestiúhelníku u názvu místnosti.

± 0.0 = 487.51

ČÍSLO PARÉ

D2.51 - LÉKAŘSKÁ TECHNOLOGIE /A1

TENTO VÝKRES A JEHO DETAILY JSOU MAJETKEM ZHOTOVITELE A NESMÍ BÝT POUŽIT CELÝ ANI Z ČÁSTI BEZ JEHO PÍSEMNÉHO SOUHLASU (DLE ZÁKONA Č. 121/2000 Sb.).

ZPRACOVATEL DÍLČÍ ČÁSTI: D. Štěrbová, Salmovská 1545/9, 120 00 Praha 2		
VEDOUCÍ PROJEKTANT	VYPRACOVAL	KONTROLOVAL
D. ŠTĚRBOVÁ	D. ŠTĚRBOVÁ	H. MALEVIČOVÁ

Dagmar Štěrbová
Projekty lékařské technologie
Salmovská 1545/9, Praha 2, 120 00
E-mail: projekty.sterbova@gmail.com
Tel: +420 725 066 598

GENERÁLNÍ PROJEKTANT: ATELIER PENTA v.o.s., Mrštíkova 12, 586 01 Jihlava	
VEDOUCÍ PROJEKTANT	HLAVNÍ INŽENÝR PROJEKTU
ING.ARCH. JAROMÍR HOMOLKA, CSc.	ING. VIKTOR ŠLAPAL
INVESTOR: Karlovarský kraj Závodní, 353/88, 360 21 Karlovy Vary	

penta
Mrštíkova 12, 586 01, Jihlava
tel.: +420 567 312 451-4, fax: +420 567 3134 55

NÁZEV AKCE:

KARLOVARSKÁ KRAJSKÁ NEMOCNICE a.s. - NEMOCNICE V CHEBU
DOKONČENÍ REVITALIZACE AREÁLU NEMOCNICE V CHEBU

VÝKRES
PŮDORYS 1NP/A1

FORMÁT	12x A4
DATUM	5 / 2015
STUPEŇ	DPS
ZAK. ČÍSLO	A 43-14-P
MĚŘÍTKO	1 : 50
Č. VÝKRESU	D2.51-05/A1