




POHLED ZAPADNÍ

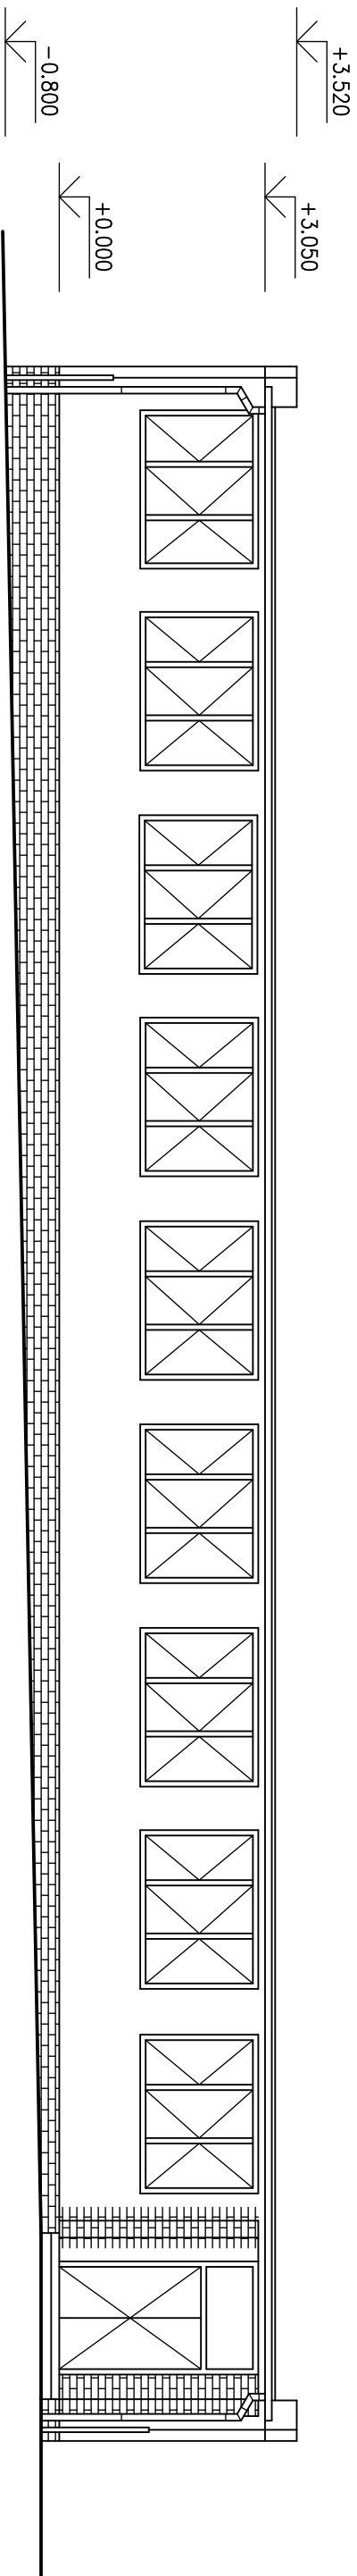

POHLED SEVERNÍ

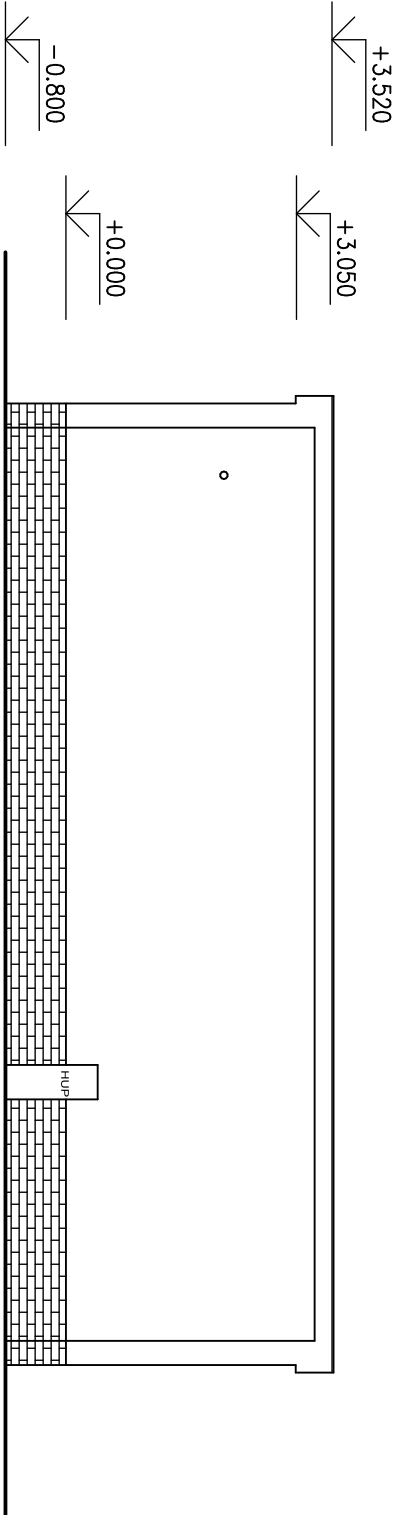

REVIZE		POPIS	DATUM	 GEFOS a.s. Kundratka 17 180 82 Praha 8 IČO: 256 84 213
R.1.			31.12.2018	
R.2.				
R.3.				
PROJEKTANT ČÁSTI:				
ODPOVĚDNÝ PROJEKTANT:		ING. MARIE KAŠOVÁ	ČKAIT: 0008691	
PROJEKTANT: ING. JAKUB KLEMENT				
ÚČEL:				
DSP		DATUM: 5/2018	FORMÁT: A2	
		Č. ZAKÁZKY: 5519 004	MĚŘÍTKO: 1:100	
STAVEBNÍK: Karlovarský kraj Závodní 353/88, 260 06 Karlovy Vary – Dvory				
STAVBA: Objekt občanské vybavenosti č.p. 2796 Hlavní 2514/106, 352 01 Aš parcelní č. st.2732, kat. území Aš (600521)				
OBSAH:		POHLED ZÁPADNÍ A SEVERNÍ		Č. VÝKRESU: Č. PARÉ: D.1.1.4.