




BOURÁNÍ

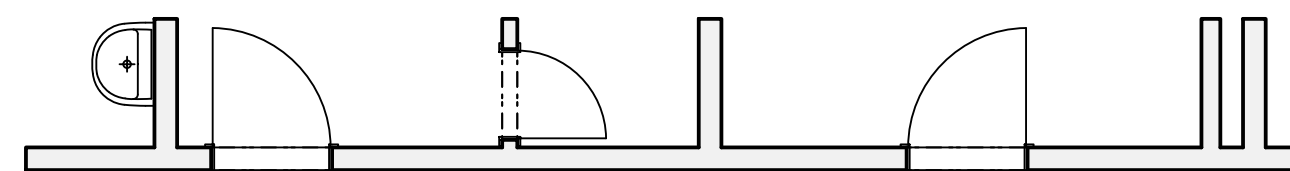


CHODBA
PVC

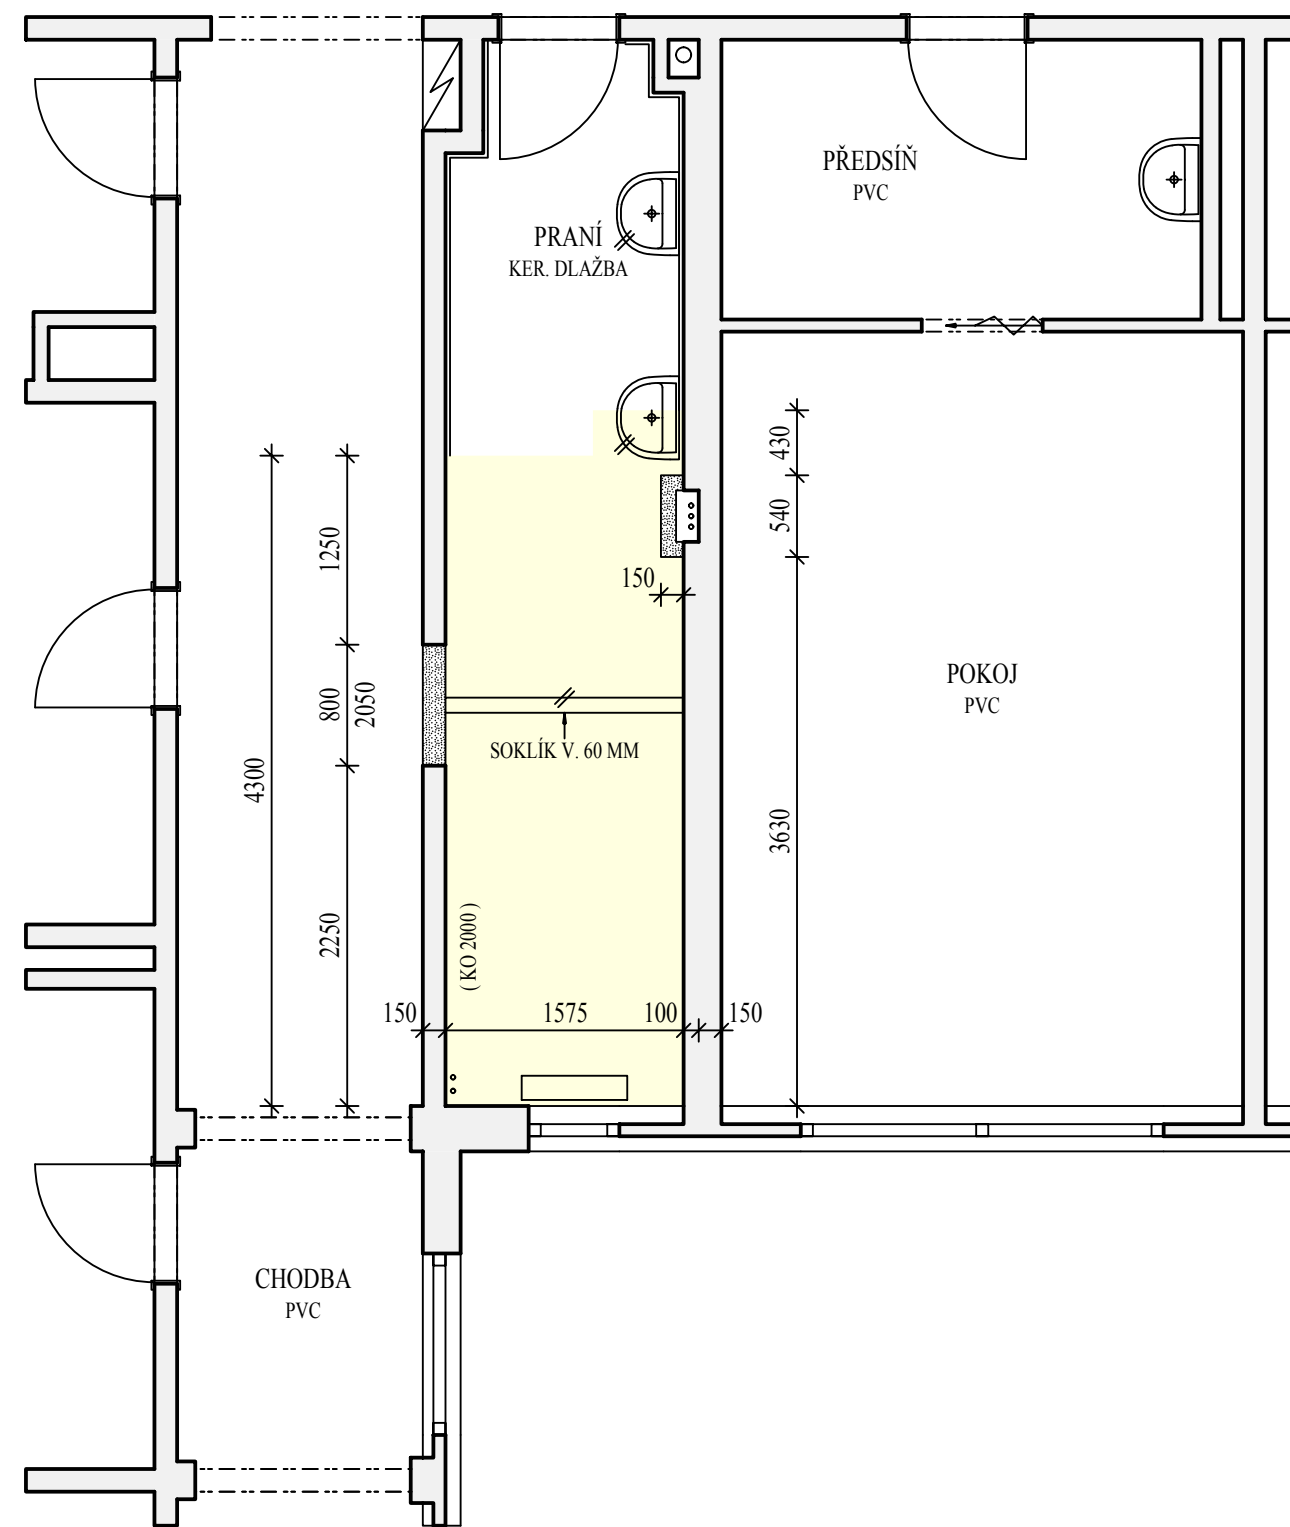

NOVÝ STAV

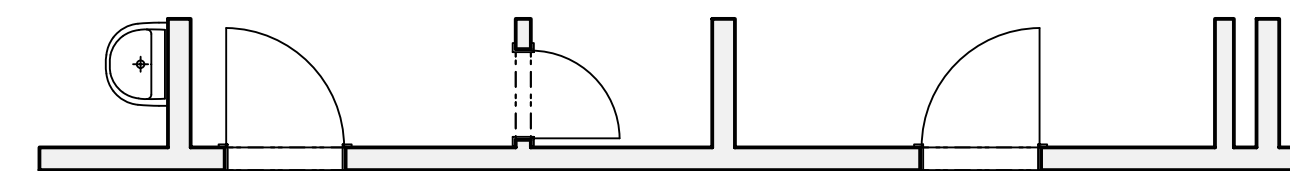

CHODBA
PVC

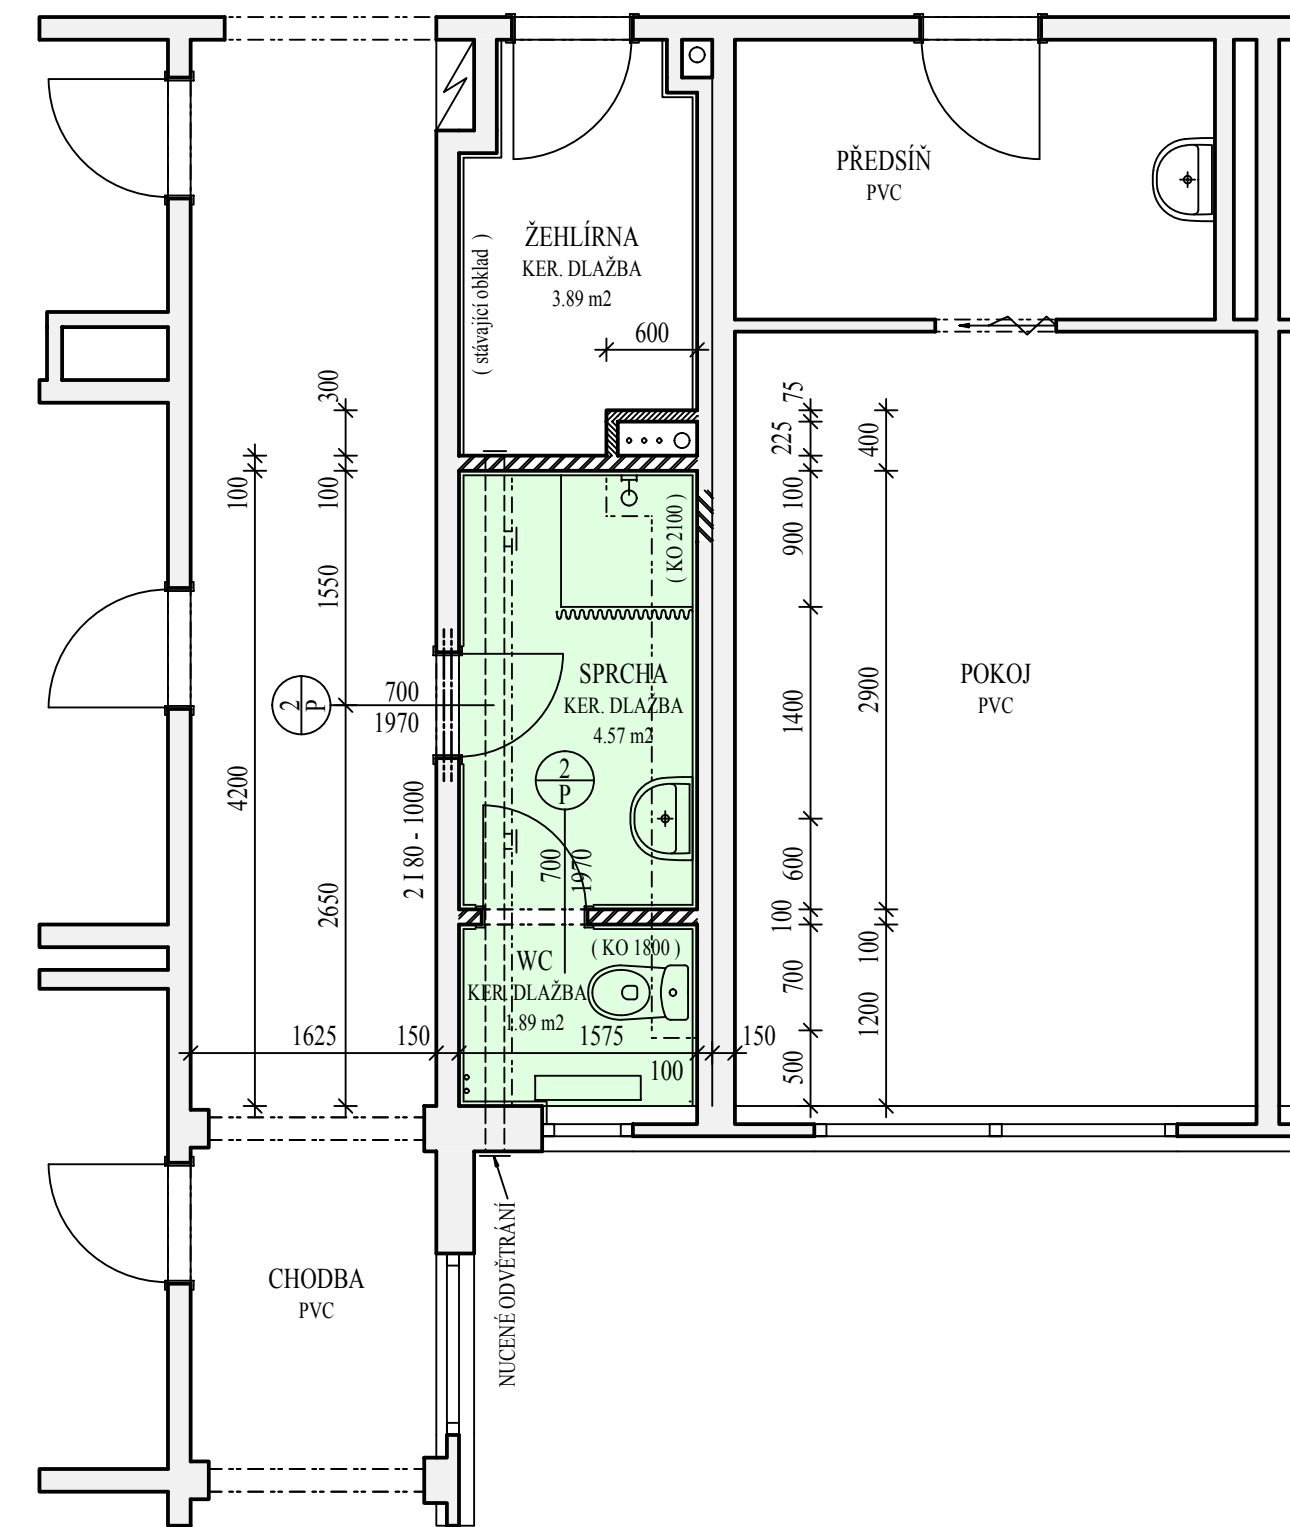

LEGENDA

- STÁVAJÍCÍ ŽELEZOBETONOVÉ KONSTRUKCE A CIHELNÉ PŘÍČKY
- BOURÁNÍ CIHELNÝCH PŘÍČEK / DEMONTÁŽE
- BOURÁNÍ PODLAHY (6,90 m2)
- NOVÉ PŘÍČKY Z POROBETONU TL. 100 MM
- OBEZDĚNÍ ZTI Z POROBETONU TL. 75 MM
- HYGIENICKÁ KABINA (WC + SPRCHA S UMYVADLEM)

POZNÁMKA

PROSTUPY PRO POTRUBÍ KANALIZACE A VODY SE DO STROPNÍCH ŽELEZOBETONOVÝCH PANELŮ TL. 120 MM JÁDROVĚ ODVRTAJÍ.

SÁDKOKARTONOVÉ OPLÁŠTĚNÍ POTRUBÍ ZTI S POŽÁRNÍ ODOLNOSTÍ 45 MIN.

IVAN KŘESINA IČ 416 59 023

INVESTOR Domov mládeže a školní jídelna Karlovy Vary, Lidická 590/38, Karlovy Vary

Domov mládeže a školní jídelna Karlovy Vary, Lidická 590/38, K. Vary
ÚPRAVA SOCIÁLNÍCH ZAŘÍZENÍ V UBYTOVNÁCH ŽÁKŮ

PAVILON -B-

PŮDORYS HYGIENICKÉ KABINY V 6. - 8. NP

IVAN KŘESINA
projektová činnost ve výstavbě
nám. Dr. M. Horákové 5
360 01 KARLOVY VARY

DATUM 01/2018

ARCHIV. ČÍSLO 01/2018

M
1 : 50

2