


Ochrana před úrazem el.proudem:samočinným odpojením od zdroje
dle ČSN 33 2000-4-41 ed. 2
Napěťová soustava 3*230/400V AC 3*N+PE 50Hz/TN-S

ROZVADĚČ RP-6.X

Stávající podružný patrový rozvaděč
Stávající výzbroj zůstává v plném rozsahu zachována, doplnění nové skříně rozvaděče, viz. schéma

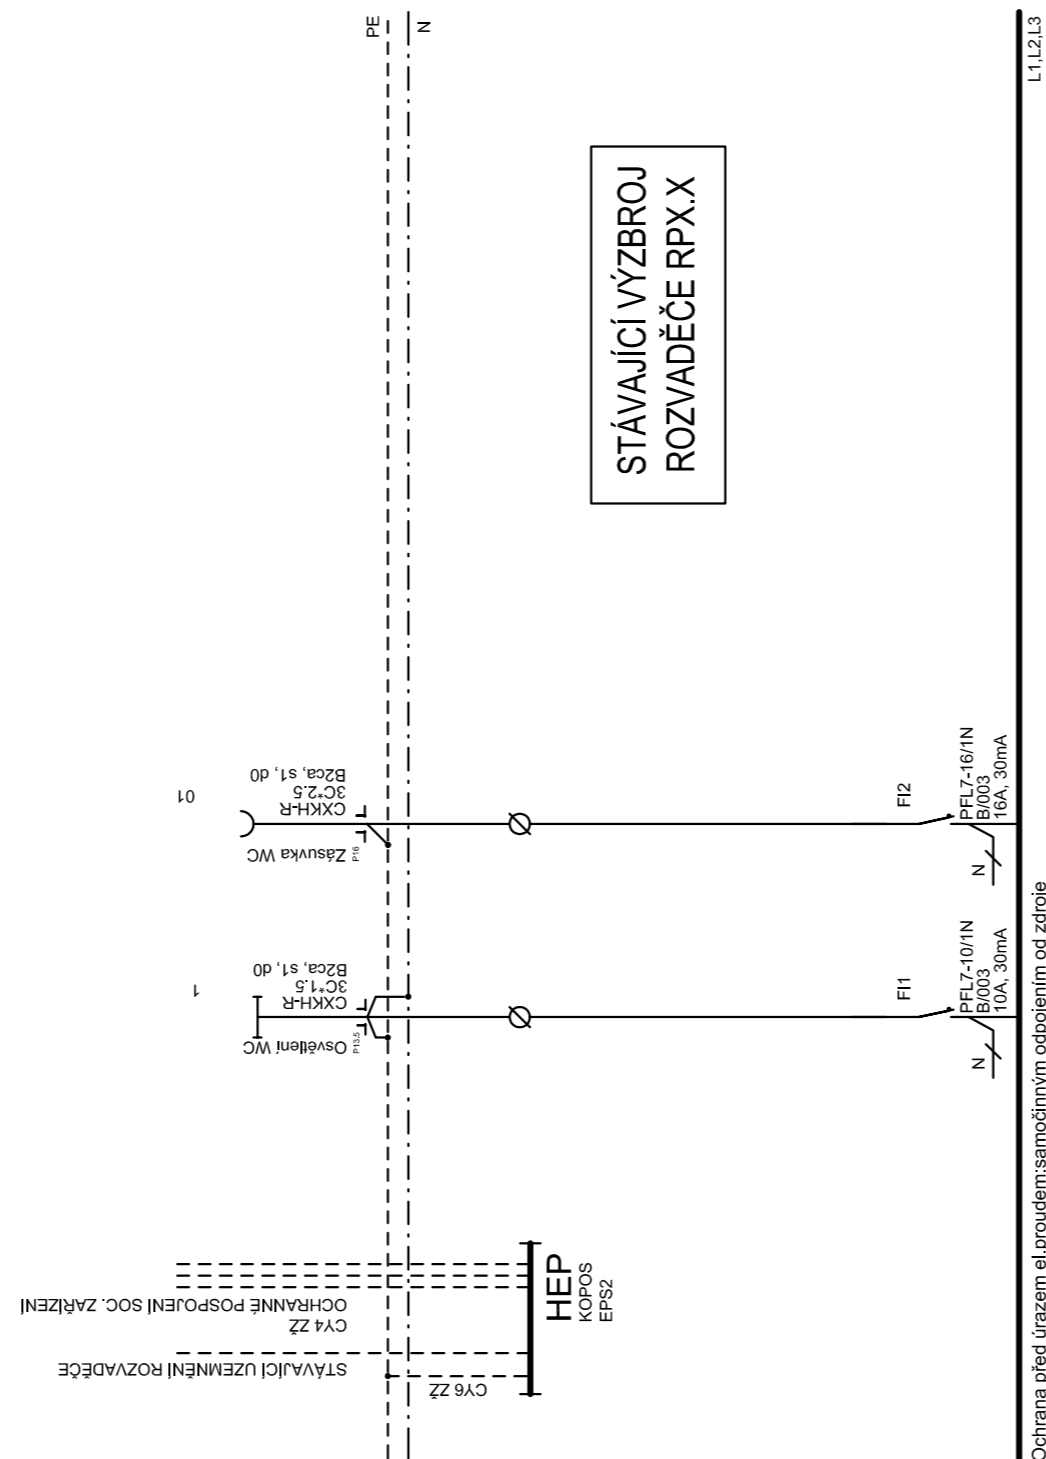

Ochrana před úrazem el.proudem:samočinným odpojením od zdroje
dle ČSN 33 2000-4-41 ed. 2
Napěťová soustava 3*230/400V AC 3*N+PE 50Hz/TN-S

ROZVADĚČ RP-X.X

Stávající podružný patrový rozvaděč
Stávající výzbroj zůstává v plném rozsahu zachována, doplnění nové skříně rozvaděče, viz. schéma

INSTALACE :

VEŠKERÁ INSTALACE BUDE V PROVEDENÍ POD OMÍTKOU
VEŠKERÁ INSTALACE MIMO CHÚC BUDE PROVEDENA KABELY CXXH-R, J-H(S)H PŘÍSLUŠNÉ DIMENZE

KABELOVÉ ROZVODY V PROSTORÁCH CHÚC MUSÍ ODPOVÍDAT ČSN 73 0802 čl. 12.9.2. odst. a) a c)!!!
PŘÍPADNĚ CHRÁNĚNÝ POŽÁRNÍ KONSTRUKCÍ PŘÍSLUŠNÉ TŘÍDY REAKCE NA OHEŇ, DLE ČSN 73 0802 čl. 12.9.2 A 12.9.3
VEŠKERÁ INSTALACE BUDE PROVEDENA KABELY JE-H(S)H, CXXH-V B2ca, s1, d0 PŘÍSLUŠNÉ DIMENZE DLE VYHL. 23/2008 Sb. A VYHL. 268/2011 Sb.

NEDÍLNOU SOUČÁSTÍ JE TECHNICKÁ ZPRÁVA, SCHÉMATA ZAPOJENÍ

OCHRANA PŘED ÚRAZEM ELEKTRICKÝM PROUDEM: SAMOČINNÝM ODPOJENÍM
OD ZDROJE DLE ČSN 33-2000-4-41 ed. 2
NAPĚŤOVÁ SOUSTAVA 3×230/400V, TN-C-S, 3+PE+N, 50Hz AC (RP-X.X)

DOPLŇKOVÁ OCHRANA OCHRANNÝM POSPOJENÍ A PRODOUVÝMI CHRÁNIČI DLE ČSN 33-2000-4-41 ed. 2

POZNÁMKA :

NEDÍLNOU SOUČÁSTÍ JE KOORDINACE S OSTATNÍMI PROFESEMI !!! TRASOVÁNÍ NEJKRATŠÍ MOŽNOU CESTOU !!!

Číslo :	Datum :	Popis změny :
-	-	-
-	-	-
-	-	-

Hlavní projektant :	Vypracoval:	Zodpovědný projektant :	Projektování elektrických zařízení Elektroinstalace ve zdravotnictví
Ivan Křesina	Bc. Jaroslav Skůra	Bc. Jaroslav Skůra	 Závodu Míru 578/5, Karlovy Vary Tel. : +420 605 178 561 e-mail: skura@seznam.cz
Investor :	Domov mládeže a školní jídelna Karlovy Vary, Lidická 590/38, Karlovy Vary		
Objednatel :	Ivan Křesina, nám. Dr. M. Horákové 5, 360 01 Karlovy Vary		
Kraj :	Karlovarský	Zakázka číslo :	EP012-2018
Obec :	Karlovy Vary	Stupeň :	DPS
Akce :	Domov mládeže a školní jídelna Karlovy Vary Lidická 590/38, K. Vary ÚPRAVA SOCIÁLNÍCH ZAŘÍZENÍ V UBYTOVNÁCH ŽÁKŮ, PAVILON "A" D1.4a – Zařízení silnoproudé elektrotechniky		iČO : 734 30 871 Datum : 01/2018 Měřítko : - Číslo přílohy :
Obsah :	SCHÉMA DOPLNĚNÍ ROZVADĚČŮ		Číslo paré : D1.4a-3