
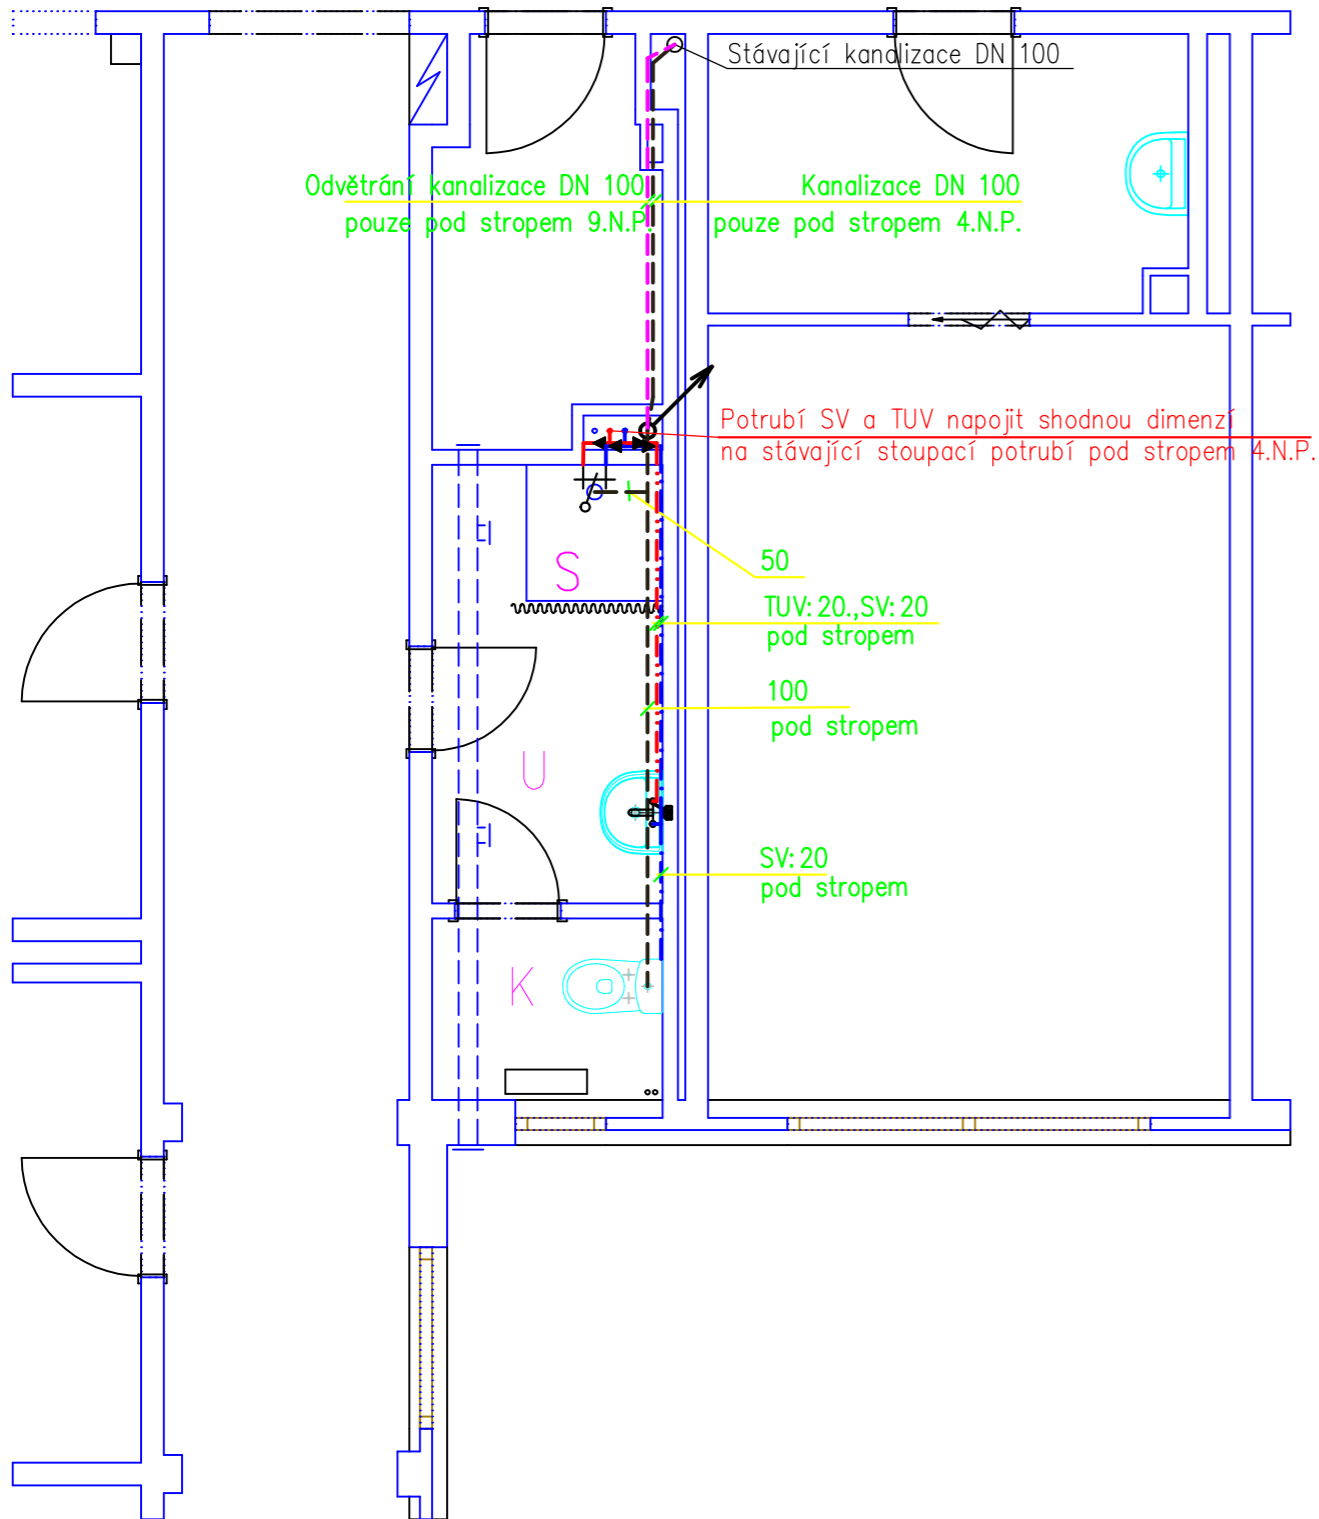


Pavilon A1 – změna ve 4,5,7–9. N.P.

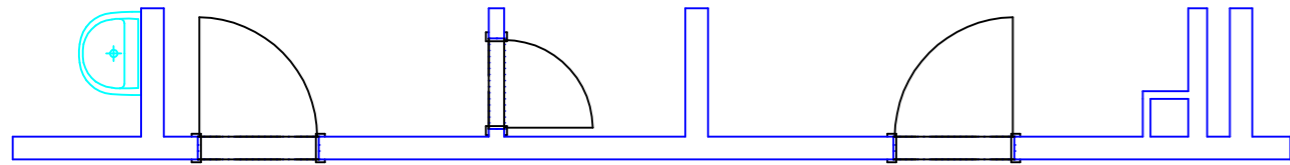

LEGENDA

U
K
S

Umyvadlo diturvitové JIKA OLYMP– baterie stojánková G 1/2”
podomítková ZU HL 134.

Kloset JIKA OLYMP v=450 mm vč. spl.nádržky a sedátka

Sprchová vanička 900x900 mm
ZU HL 511 – baterie sprchová nástěnná s ruční sprchou G 1/2”

Vypracoval Rudolf Bárta	Zodp. projektant Ivan Křesina	Vedoucí projektu Rudolf Bárta – KPK Na Průhoně 11 Karlovy Vary
Stavebník Domov mládeže a školní jídelna K.Vary Lidická 598/38	formát 2A4	datum 01.2018
Stavba Domov mládeže a školní jídelna Lidická 590/38 K.Vary Úprava soc.zař. v ubytovnách žáků – ČÁST ZTI –A1”	účel DSP	č. zakázky 1.2018
Obsah výkresu Púdorys kanalizace a rozvodu vody 4;5;7–9.N.P.	archivní č. 180101	Měřítko 1:50
	Č. výkresu 4	