


2. nadzemní podlaží - tělocvična

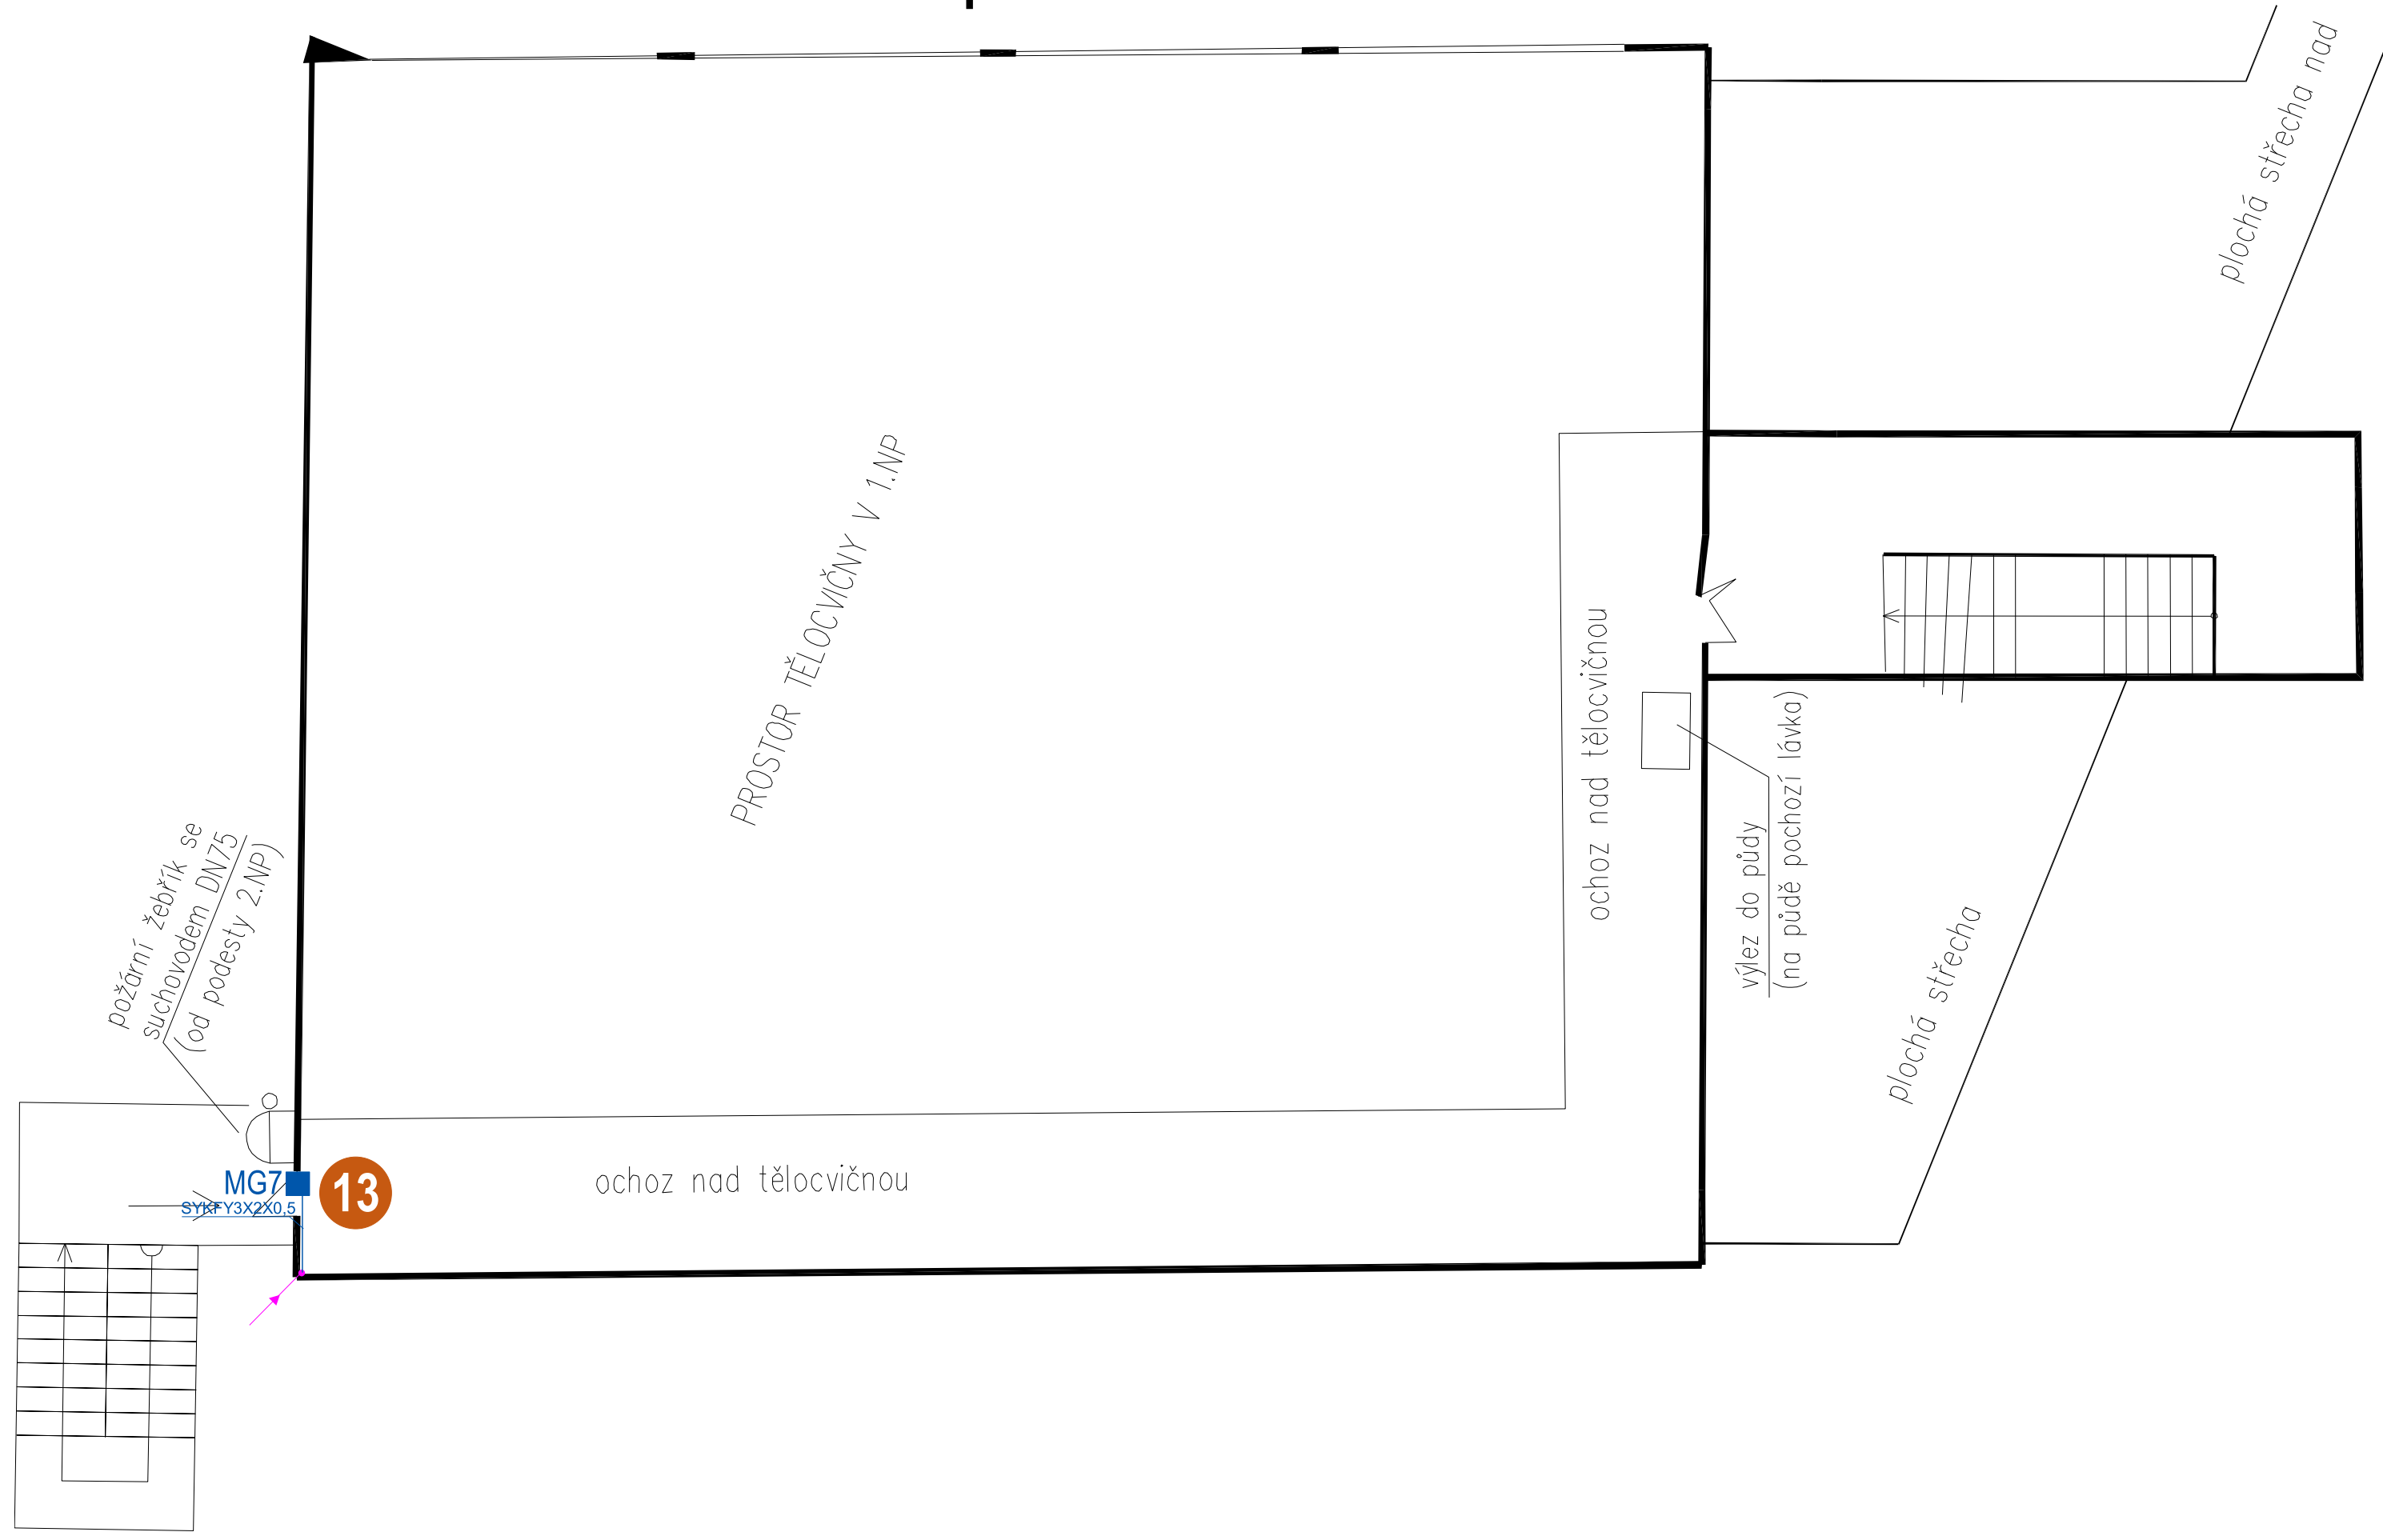

LEGENDA ZNAČEK A ČAR:

- KAMERA VENKOVNÍ/VNITŘNÍ
- MAGNET DVEŘNÍ PZTS
- MAGNET PŘÍDRŽNÝ EPS
- ČTEČKY ACS
- INFRAZÁVORA 15m
- EXPANDÉR PZTS
- SPOLEČNÉ KABELOVÉ TRASY

Akce:				HIP:	
Gymnázium Sokolov, zabezpečení vstupu do škol					
Zpracovatel PD:			Investor:		Autorizační razítko:
			Gymnázium Sokolov p.o.		
			Adresa:		
			Husitská 2053 356 01 Sokolov		
Místo stavby:			Část:		
Husitská 2053, 356 01 Sokolov			D.1.4.7. Slaboproudá elektrotechnika		
Název výkresu:				Stupeň:	
Půdorys 2.NP tělocvična				DPS	
Zodp. projektant:	Projektant:	Navrhl:	Formát:	Příloha:	Kopie:
Jan Beran	Jan Dobranský	Jan Beran	4xA4	D.1.4.7.b.8	
Podpis:	Podpis:	Podpis:	Měřítko:	Datum:	
			1:100	10/2018	